


RZUT PARTERU, ZAKRES OPRACOWANIA – INWENTARYZACJA SKALA 1:50

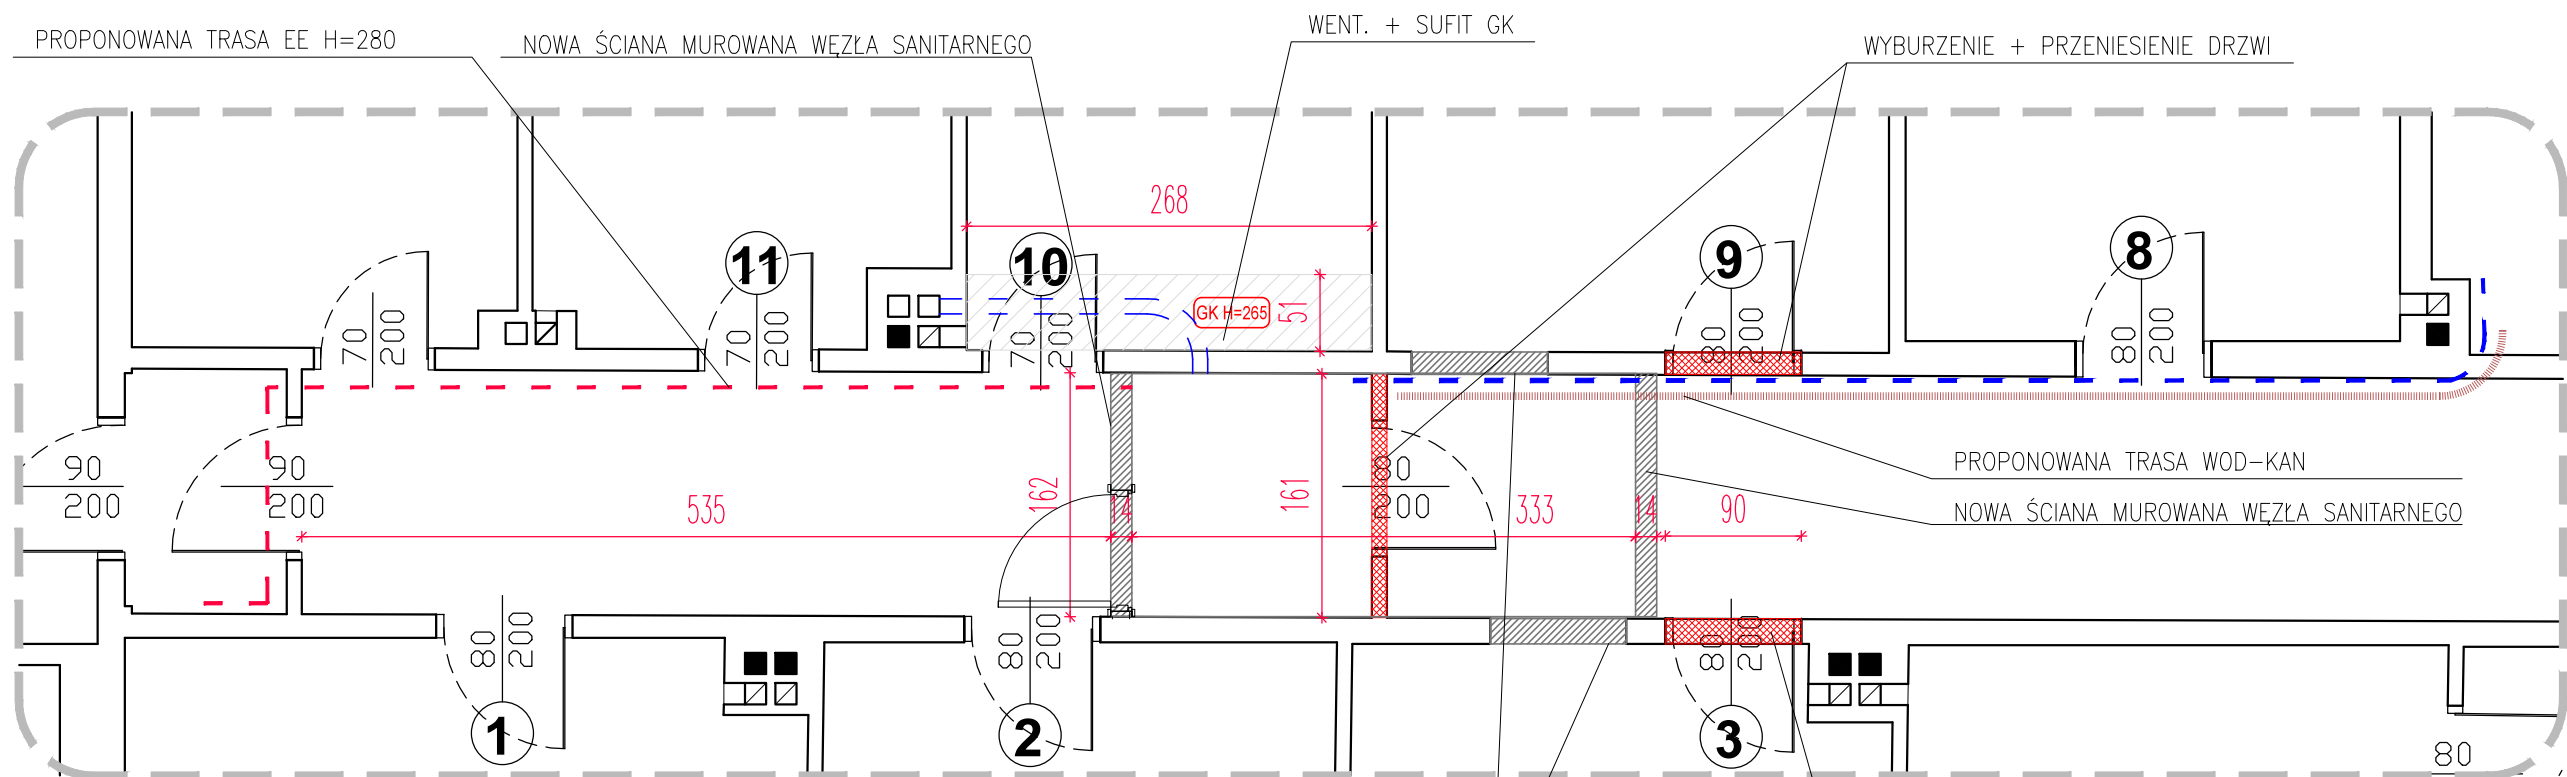

RZUT PARTERU, ZAKRES PRAC SKALA 1:50

Nr projektu: 11.1 17

Projekt: PROJEKT PRZEBUDOWY POMIESZCZENIA
KORYTARZA NA POMIESZCZENIE SANITARNE
W BUDYNKU MIESZKALNO-USŁUGOWYM

Adres: ul.Kolejowa 4
21-040
ŚWIDNIK

Numer ewidencyjny działek: Obręb:

Investor: URZĄD MIASTA ŚWIDNIK
ul.Stanisława Wyspiańskiego 27
21-040 Świdnik

ARCHITEKT MATEUSZ SKOWIŃSKI

Jednostka projektowa: 21-040 Świdnik
ul. Akacjowa 20/3
tel: +48 512 197 102

Autor projektu: mgr inż. arch. MATEUSZ SKOWIŃSKI Podpis

Zespół projektowy: mgr inż. MICHAŁ MIELNICKI

Sprawdził: Nr upr. Podpis

Faza projektu: B1

PROJEKT BUDOWLANY

Tytuł rysunku: RZUT PARTERU-INWENTARYZACJA

Poziom: ±0.00 Skala: 1: 50

Branża: ARCHITEKTURA Data: XII 2017

UWAGI: Nr rys.:

PRWA AUTORSKIE DO NINIEJSZEGO RYSUNKU SĄ WŁASNOŚCIĄ
ARCHITEKTA MATEUSZA SKOWIŃSKIEGO ORAZ MIEJSCA WŁASNOŚCI
I PRZELICZANIE KOSZTÓW Z WŁASNOŚCIĄ ARCHITEKTA MATEUSZA SKOWIŃSKIEGO
NINIEJSZY PROJEKT NIE MOŻE BYĆ UŻYTKOWANY PRZEMOJOWO BEZ ZGODY ARCHITEKTA MATEUSZA SKOWIŃSKIEGO

R 01