


RZUT PRZYZIEMIA

skala 1:100

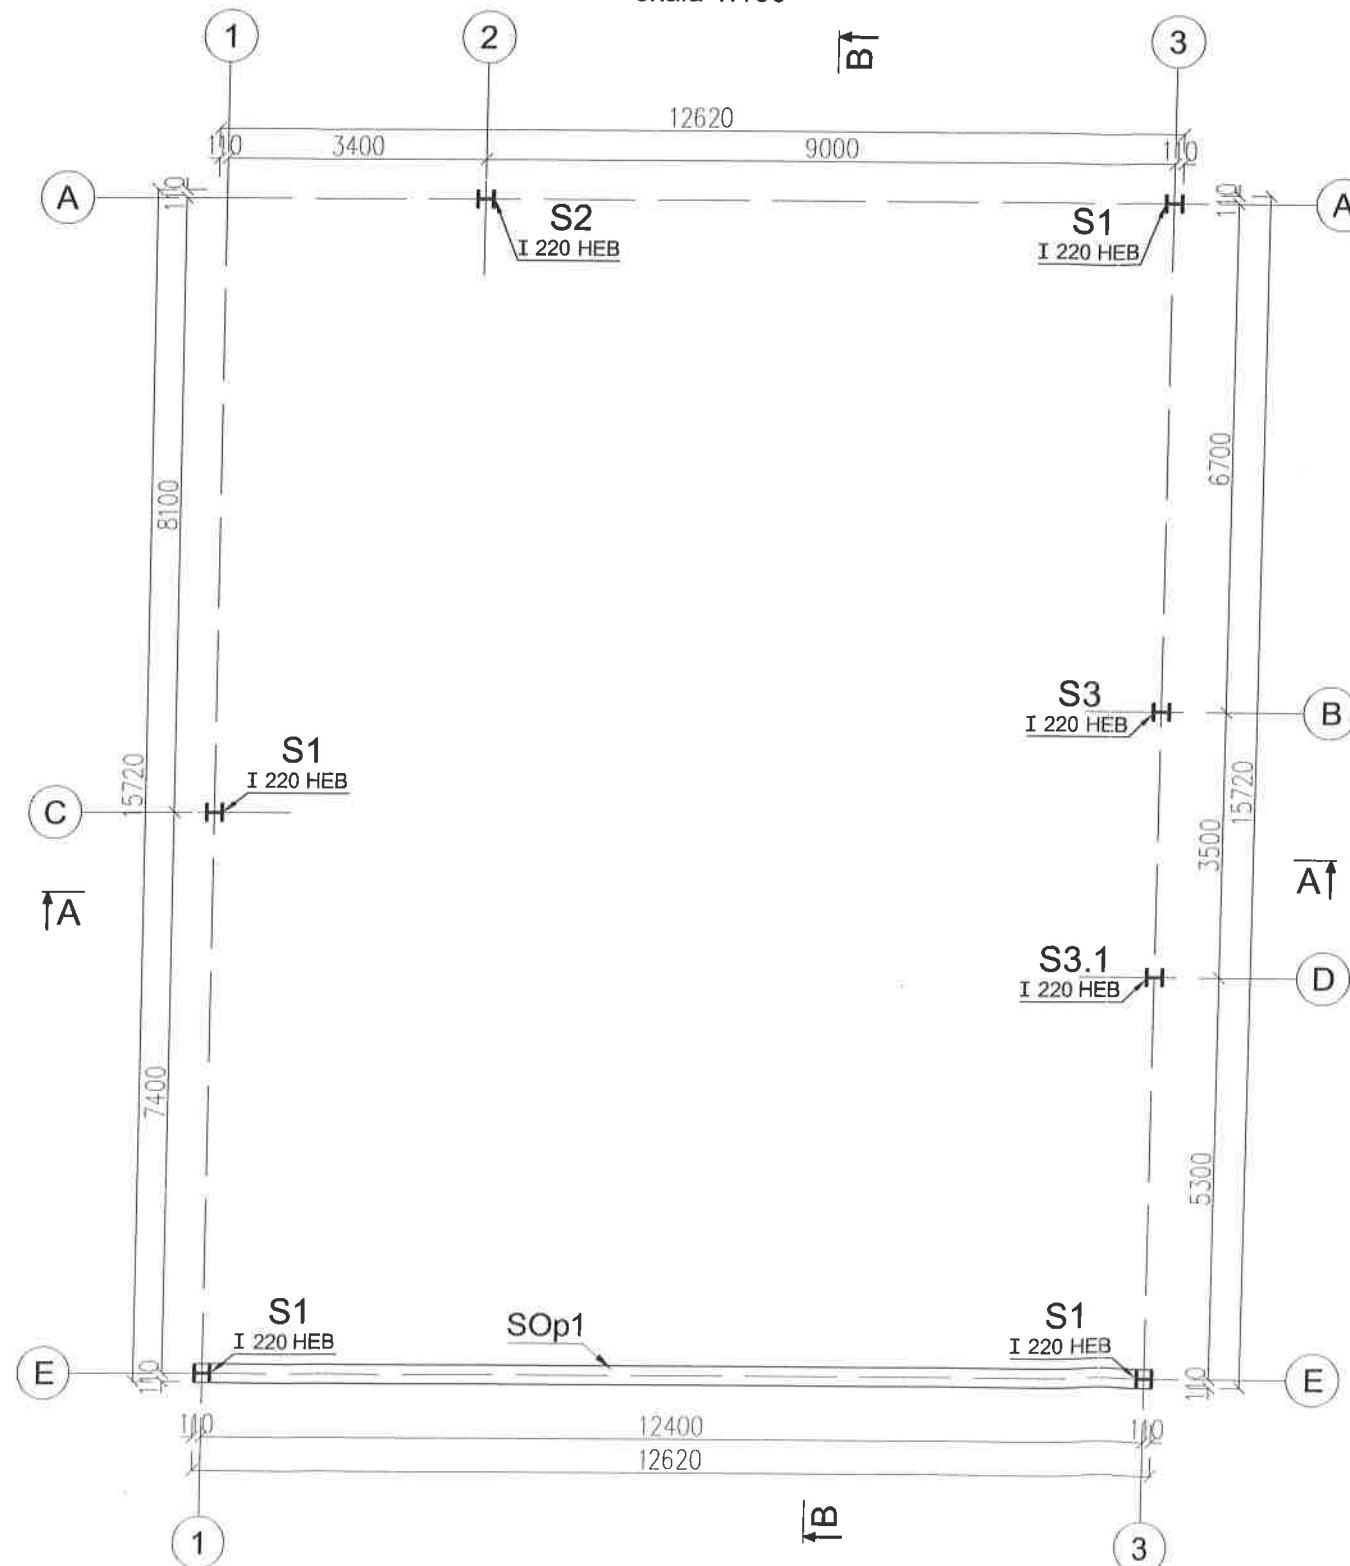

STAROSTA ŚWIDNICKI

Załącznik do pozwolenia
na budowę z dnia 29.11.2016r.

Znak: WSG.6740.378.2016.E56

z up. Starosty
NACZELNIK
Wydziału Urbanistyki i Geodezji

Piotr Drabek

mgr inż. Tadeusz Lato
upr. bud. nr 1938/Lb/83
upr. proj. nr 240/Lb/87

PROKONBUD
Pracownia Projektowa mgr inż. Tadeusz Lato
Lublin ul. Szelburg Zarembiny 16
tel. 81 744-90-84, 697 707 450

Obiekt: Wiata stacji paliw - przeniesienie z ul. Krępieckiej
na działkę nr 1765/171 przy ul. Norzędziowej w Świdniku
jako zadaszenie piasku do posypywania ulic

Inwestor: Przedsiębiorstwo Komunalne "Pegimek" Sp. z o.o.
21-040 Świdnik, ul. Konopnickiej 3

Projektował: mgr inż. Tadeusz Lato
upr. nr 240/Lb/87
spec. konstr. bud.

Opracował: mgr inż. Mateusz Bęcik

Sprawił: mgr inż. Hanna Lato
upr. nr 1569/Lb/91
spec. konstr. bud.


Temat: RZUT PRZYZIEMIA

Nr rys.:

18 2

SCHEMAT KONSTRUKCYJNY DACHU

skala 1:100

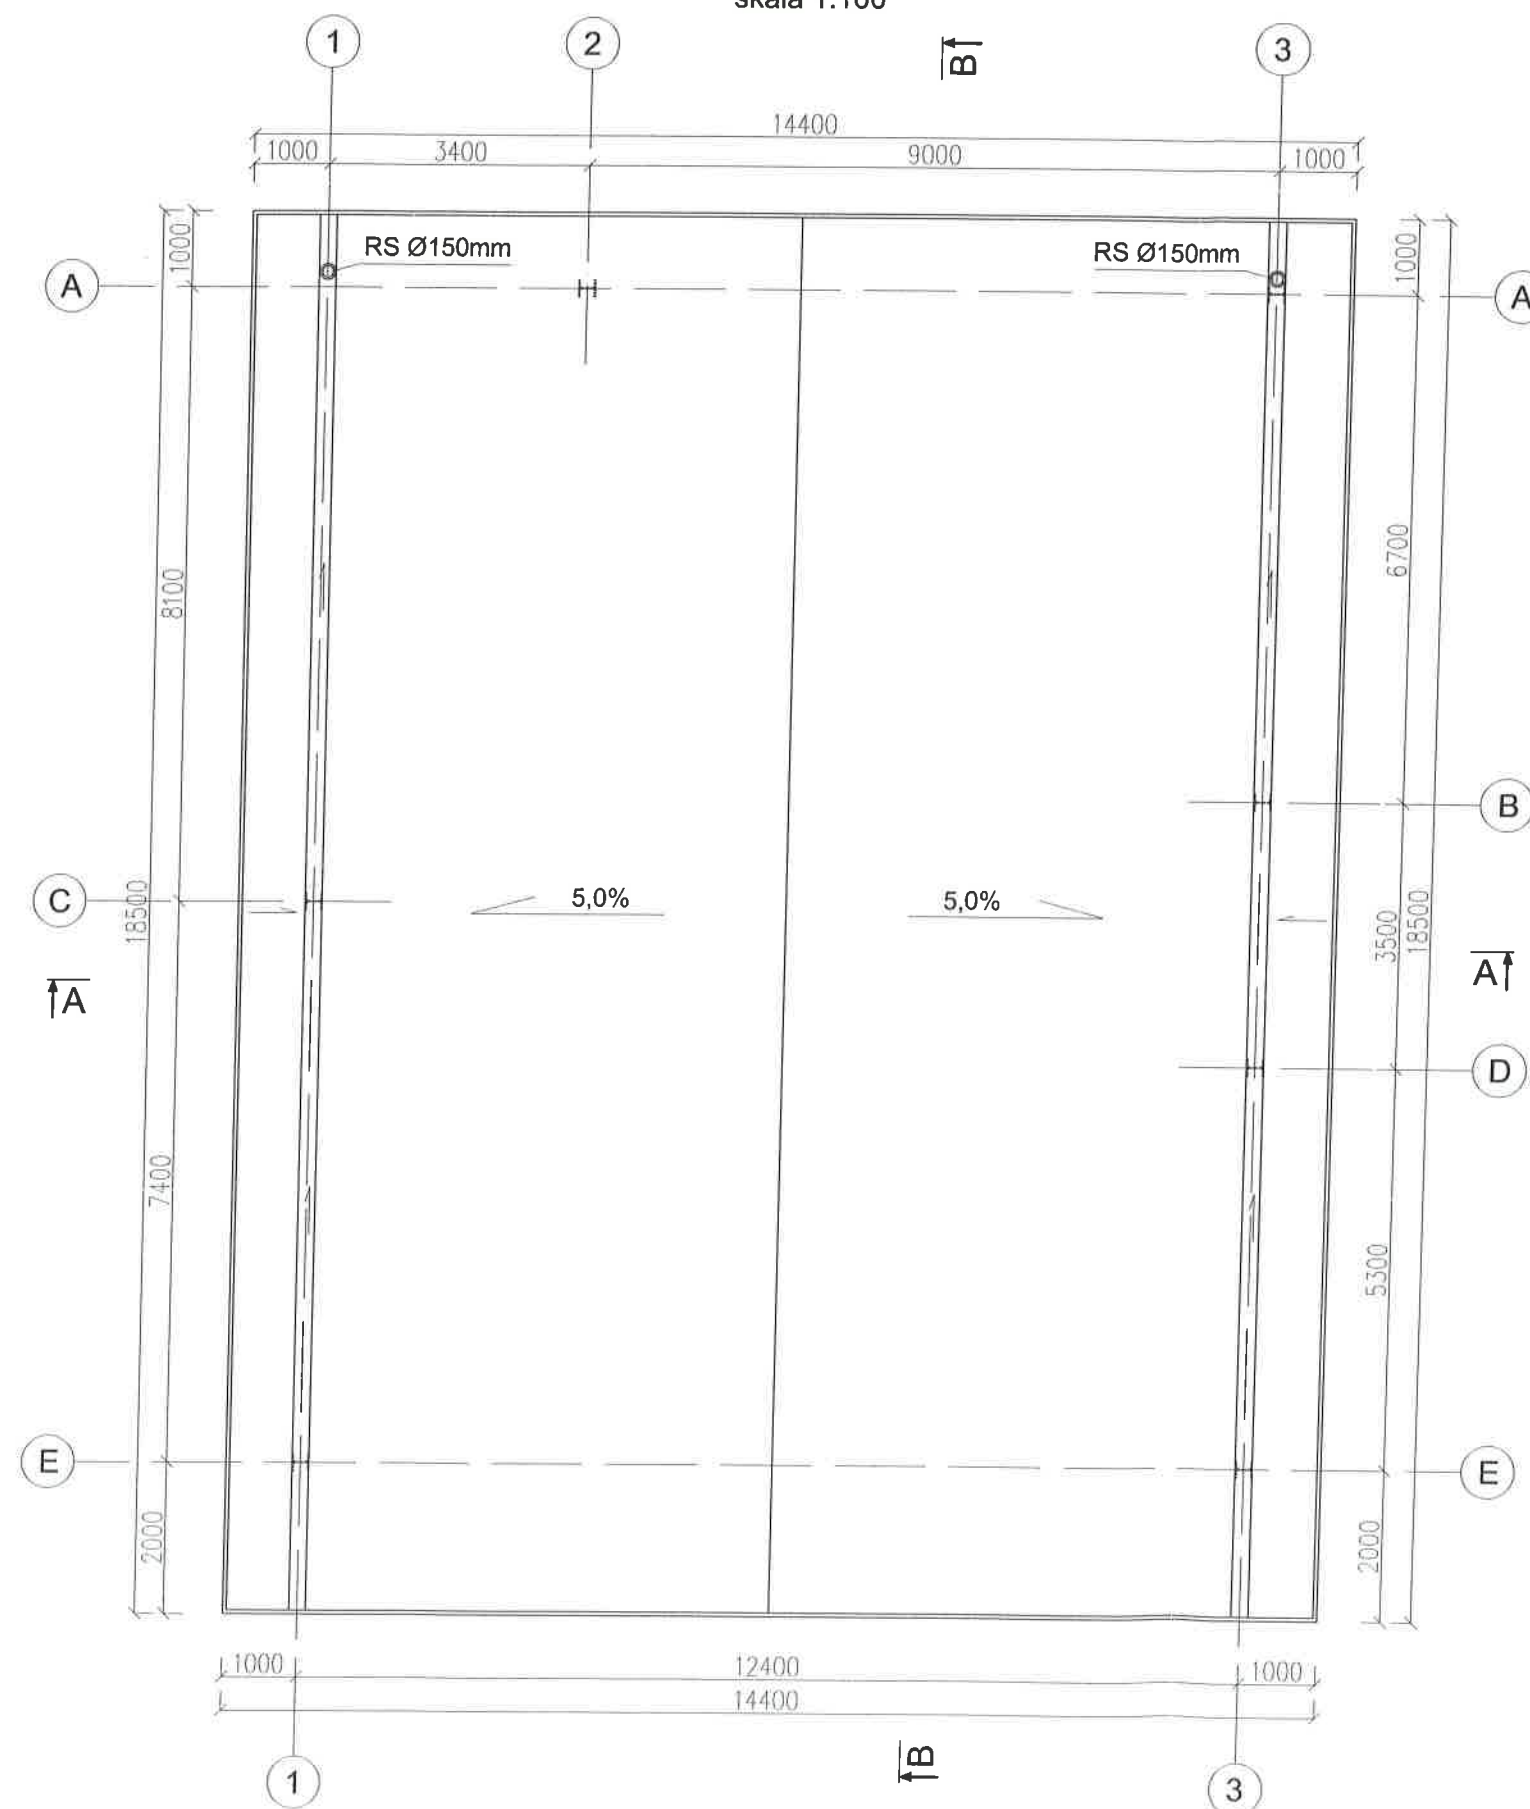

STAROSTWO POWIATOWE
w Świdniku
21-047 Świdnik, ul. Niepodległości 13
tel. 81 468 70 70, tel./fax 81 468 71 12
(1)

mgr inż. Tadeusz Lato
upr. bud. nr 1938/Lb/83
upr. proj. nr 240/Lb/87

21.11.2016

PROKONBUD
Pracownia Projektowa mgr inż. Tadeusz Lato
Lublin ul. Szelburg Zarembiny 16
tel. 81 744-90-84, 697 707 450

Obiekt: Wiata stacji paliw – przeniesienie z ul. Krępskiej
na działkę nr 1765/171 przy ul. Narzędziowej w Świdniku
jako zadaszenie piasku do posypywania ulic

Inwestor: Przedsiębiorstwo Komunalne "Pegimek" Sp. z o.o.
21-040 Świdnik, ul. Konopnickiej 3

Projektował:	mgr inż. Tadeusz Lato	upr. nr 240/Lb/87 spec. konstr. bud.	Data : 08.2016
Opracował:	mgr inż. Mateusz Bączek		Skala : 1:100
Sprawdził:	mgr inż. Hanna Lato	upr. nr 1569/Lb/91 spec. konstr. bud.	


Temat: RZUT DACHU

Nr rys.:

19 3

PRZEKRÓJ A-A

skala 1:50

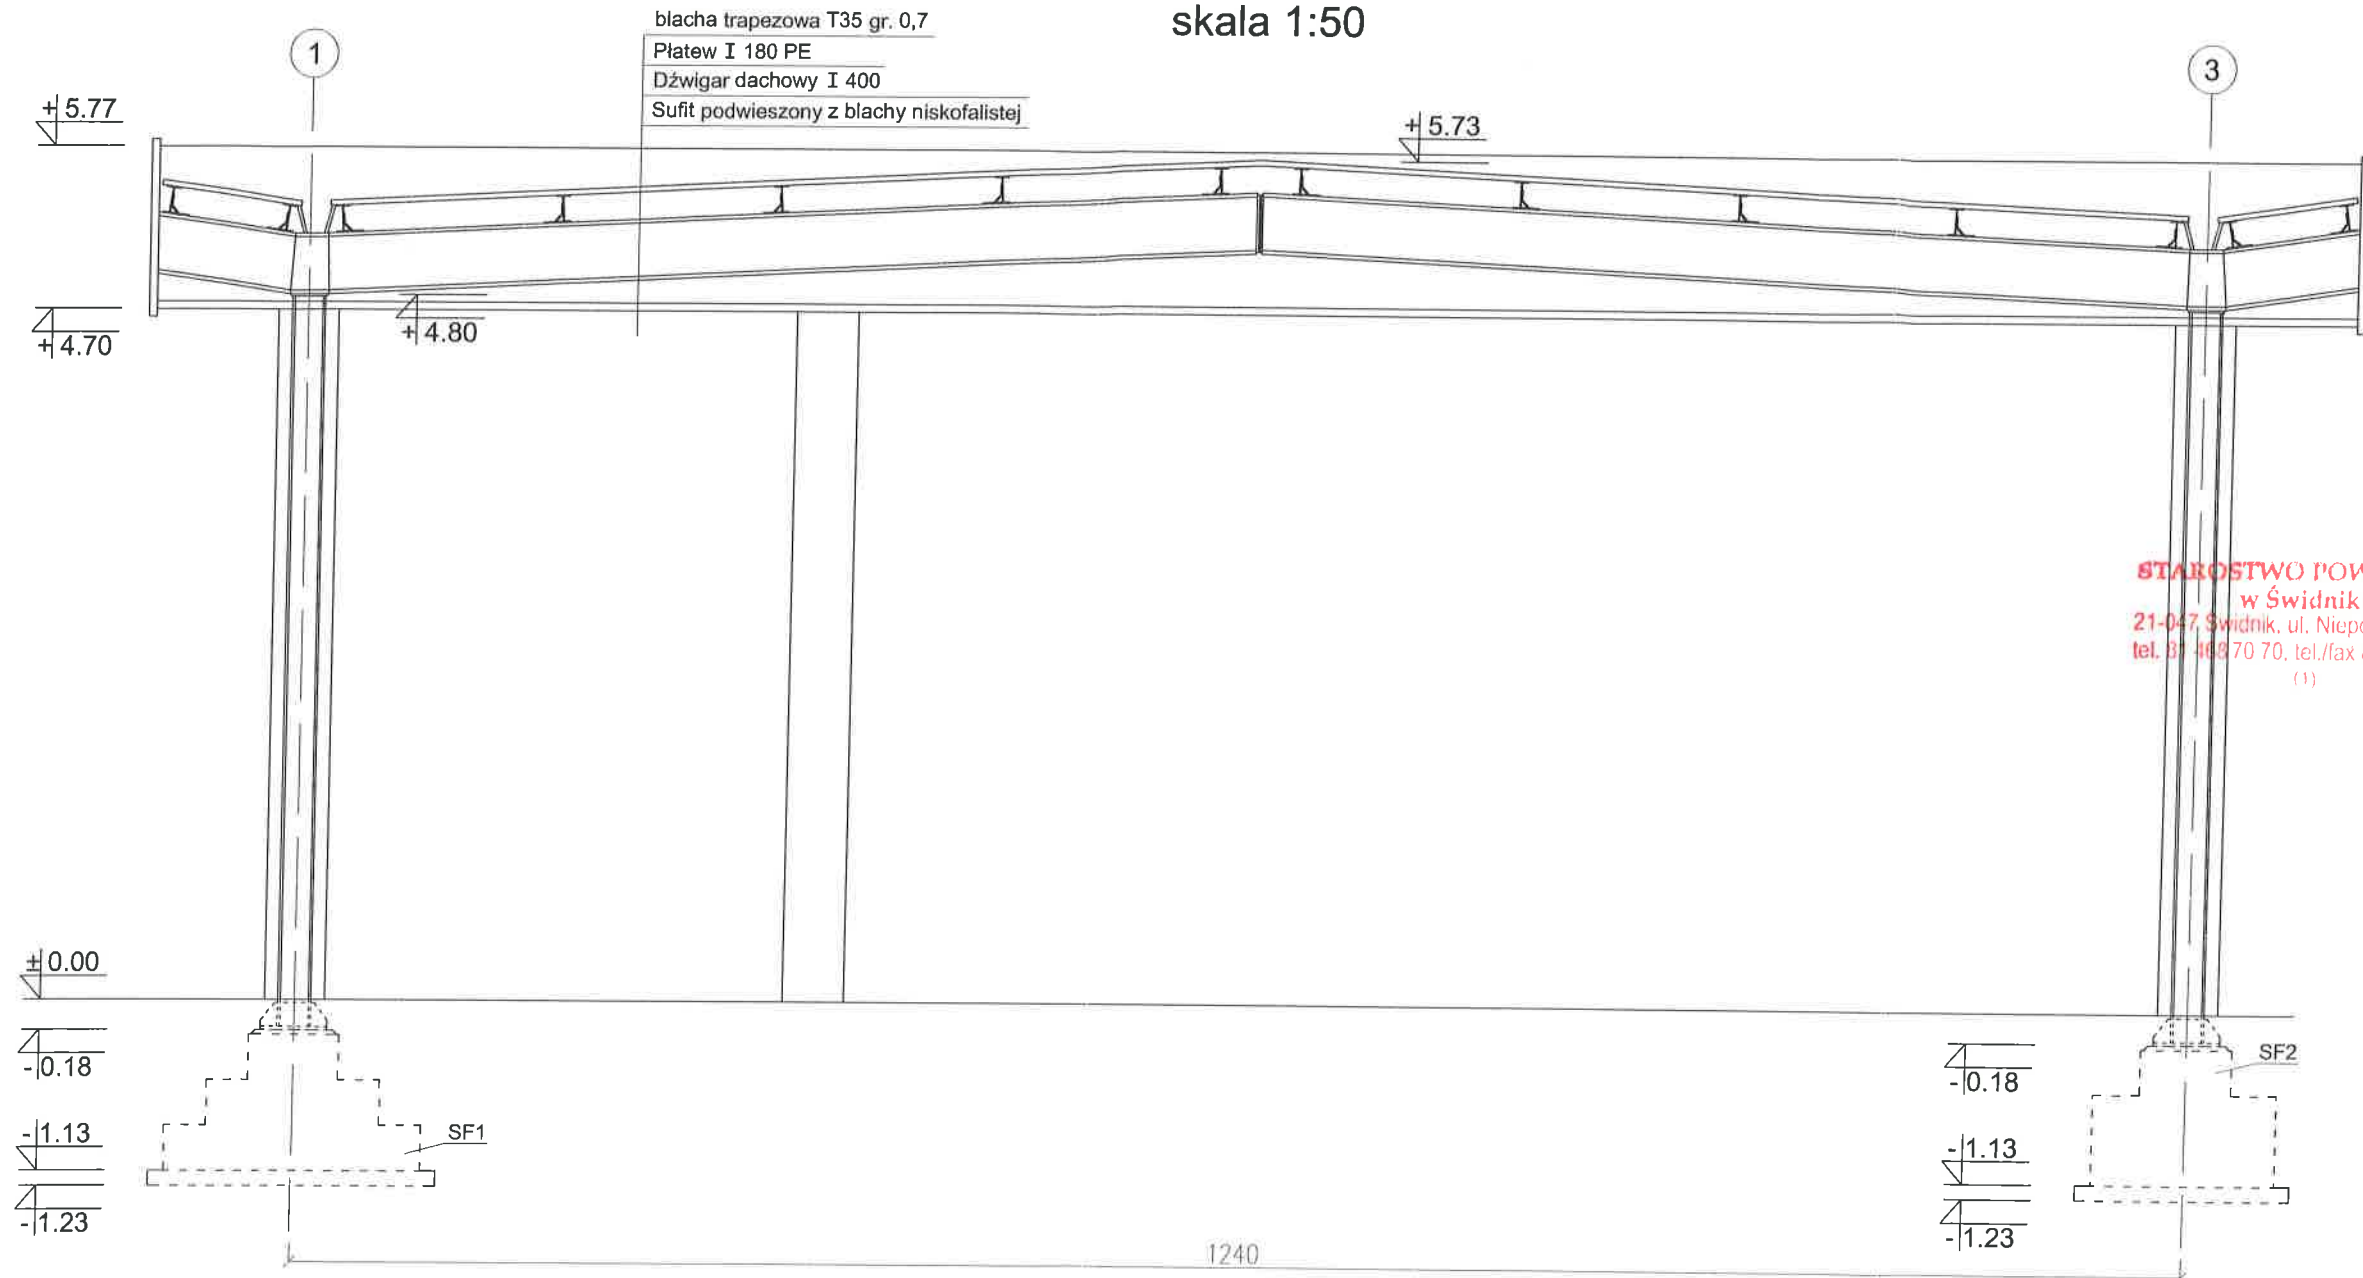

STAROSTWO POWIATOWE
w Świdniku
21-047 Świdnik, ul. Niepodległości 13
tel. 81 468 70 70, tel./fax 81 468 71 12
(1)

mgr inż. Tadeusz Lato
upr. bud. nr 1938/Lb/83
upr. proj. nr 240/Lb/87

[Signature]
21.11.2016

PROKONBUD
Pracownia Projektowa mgr inż. Tadeusz Lato
Lublin ul. Szelburg Zarembiny 16
tel. 81 744-90-84, 697 707 450

Obiekt: ~~Wiatra stacji paliw - przeniesienie z ul. Krępiekiej~~
~~na działkę nr 1765/171 przy ul. Narzędziowej w Świdniku~~
jako zadaszenie piasku do posypywania ulic
Inwestor: Przedsiębiorstwo Komunalne "Pegimek" Sp. z o.o.
21-040 Świdnik, ul. Konopnickiej 3


Projektował:	mgr inż. Tadeusz Lato	upr. nr 240/Lb/87 spec. konstr. bud.	Data :	08.2016
Opracował:	mgr inż. Mateusz Bączek		Skala :	1:50
Sprawdził:	mgr inż. Hanna Lato	upr. nr 1569/Lb/91 spec. konstr. bud.		

Temat: PRZEKRÓJ A-A

Nr rys.: 20 4

PRZEKRÓJ B-B

skala 1:50

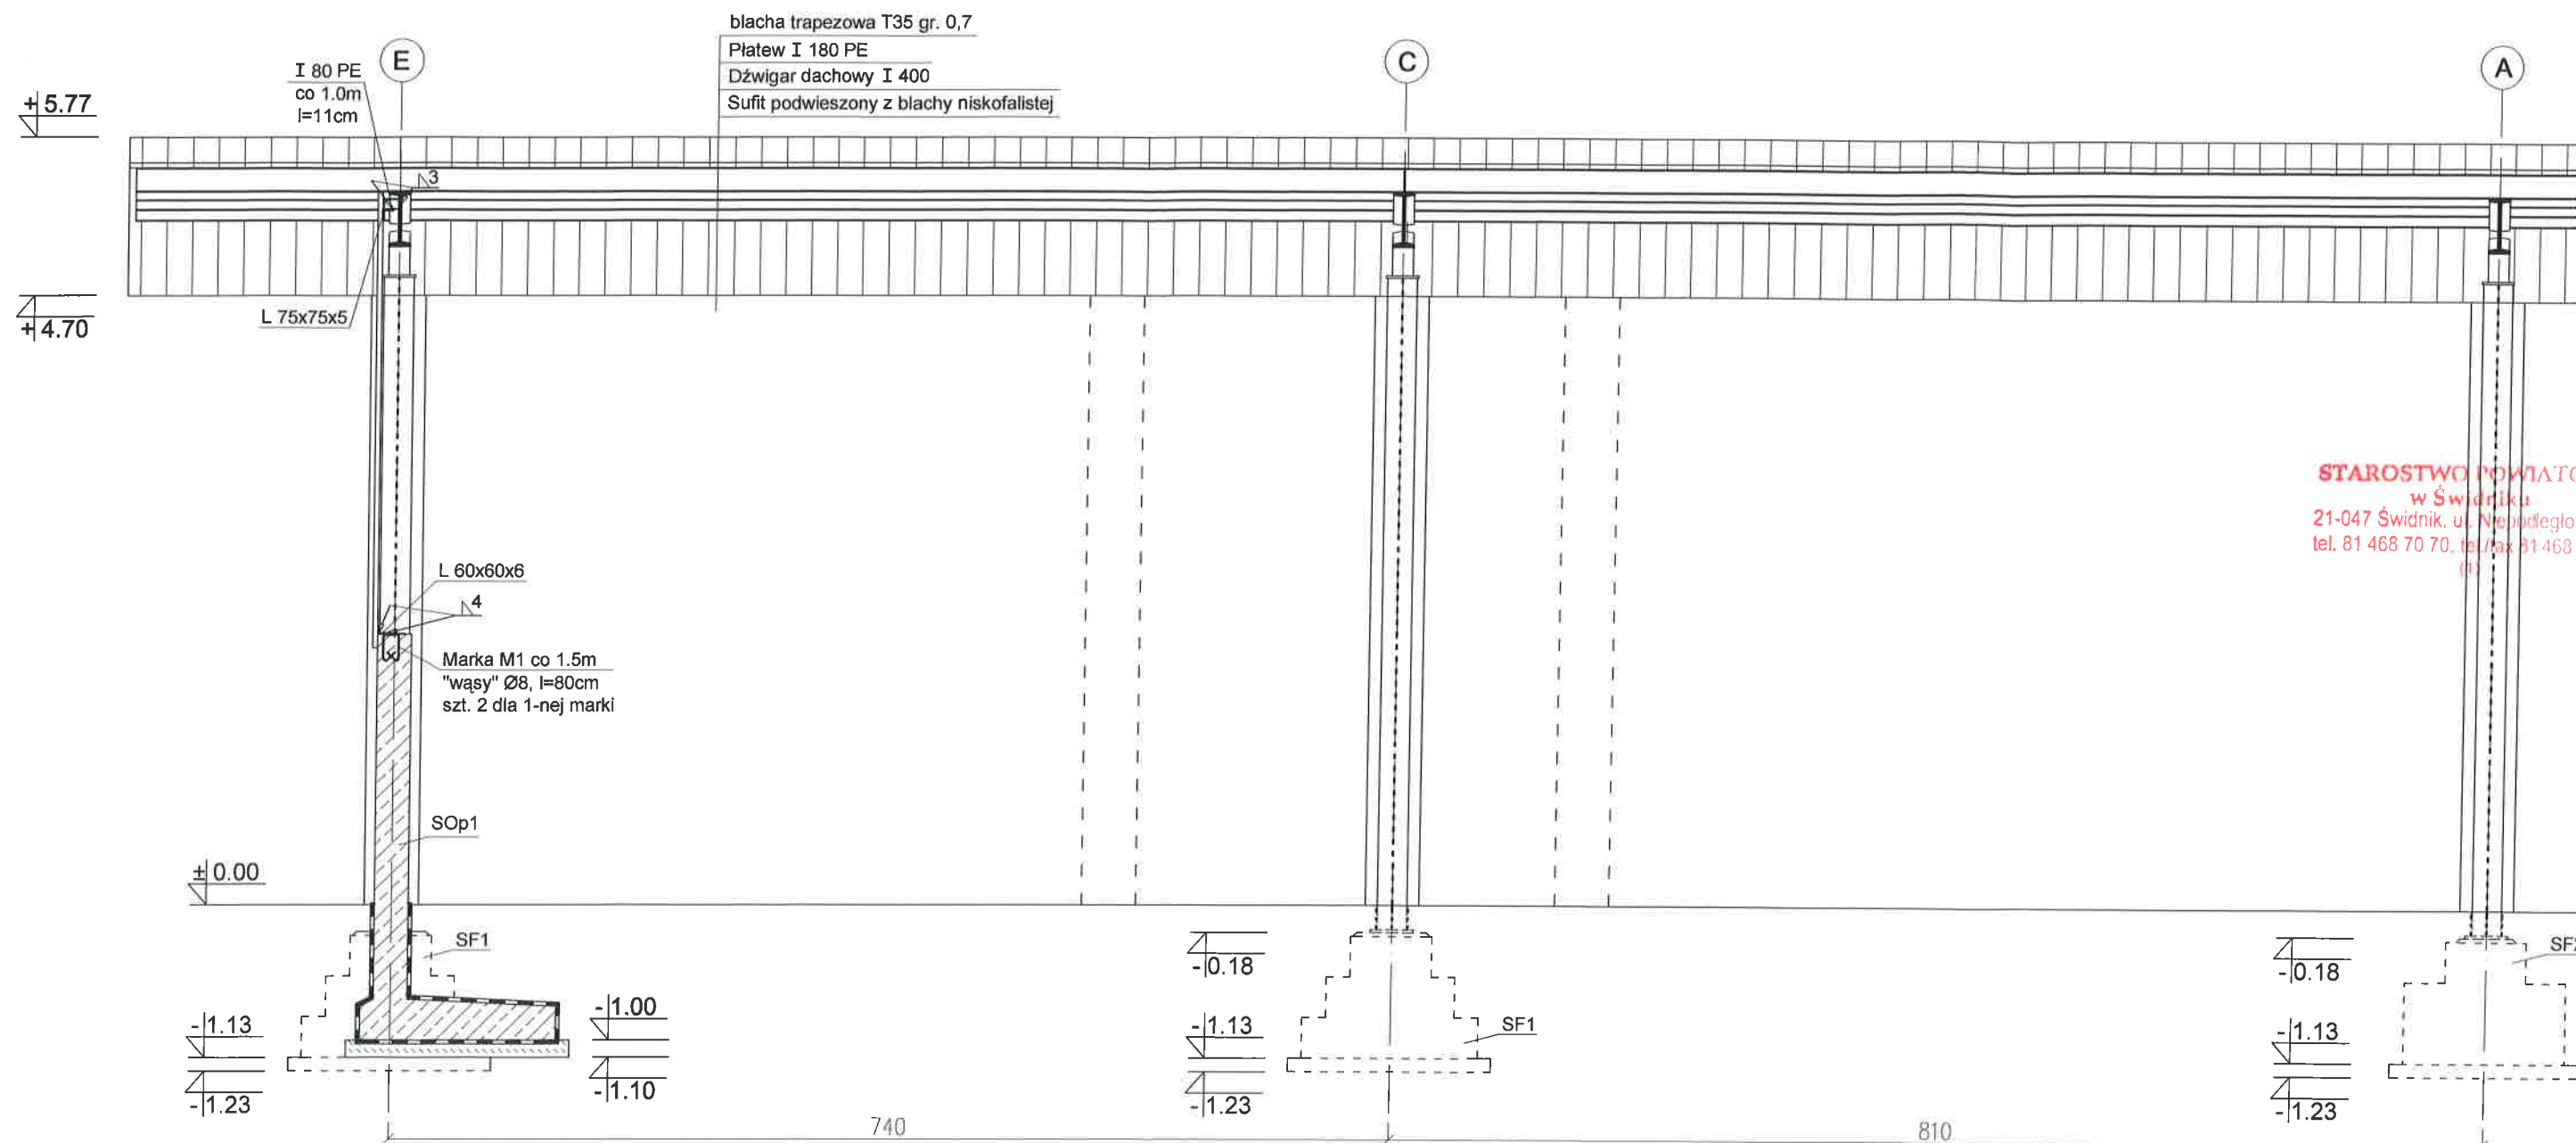

STAROSTWO POWIATOWE
 w Świdniku
 21-047 Świdnik, ul. Niepodległości 3
 tel. 81 468 70 70, tel./fax 81 468 70 71

mgr inż. Tadeusz
 upr. bud. nr 193
 upr. proj. nr 240

PROKONBUD
 Pracownia Projektowa mgr inż. Tadeusz
 Lublin ul. Szolburg Zarembiny 16
 tel. 81 744-90-84, 697 707 450





Objekt: Wiatra stacji paliw – przeniesienie z ul. Kropieckiej
 na działkę nr 1765/171 przy ul. Narzędziowej w Świdniku
 jako zadanie piasku do posypywania ulic
 Inwestor: Przedsiębiorstwo Komunalne "Pegimek" Sp. z o.o.
 21-040 Świdnik, ul. Konopnickiej 3

Projektował:	mgr inż. Tadeusz Lato	upr. nr 240/Lb/87 spec. konstr. bud.
Opracował:	mgr inż. Mateusz Bączek	
Sprawił:	mgr inż. Hanna Lato	upr. nr 1569/Lb/91 spec. konstr. bud.

Temat: PRZEKRÓJ B-B

ELEWACJE

skala 1:100

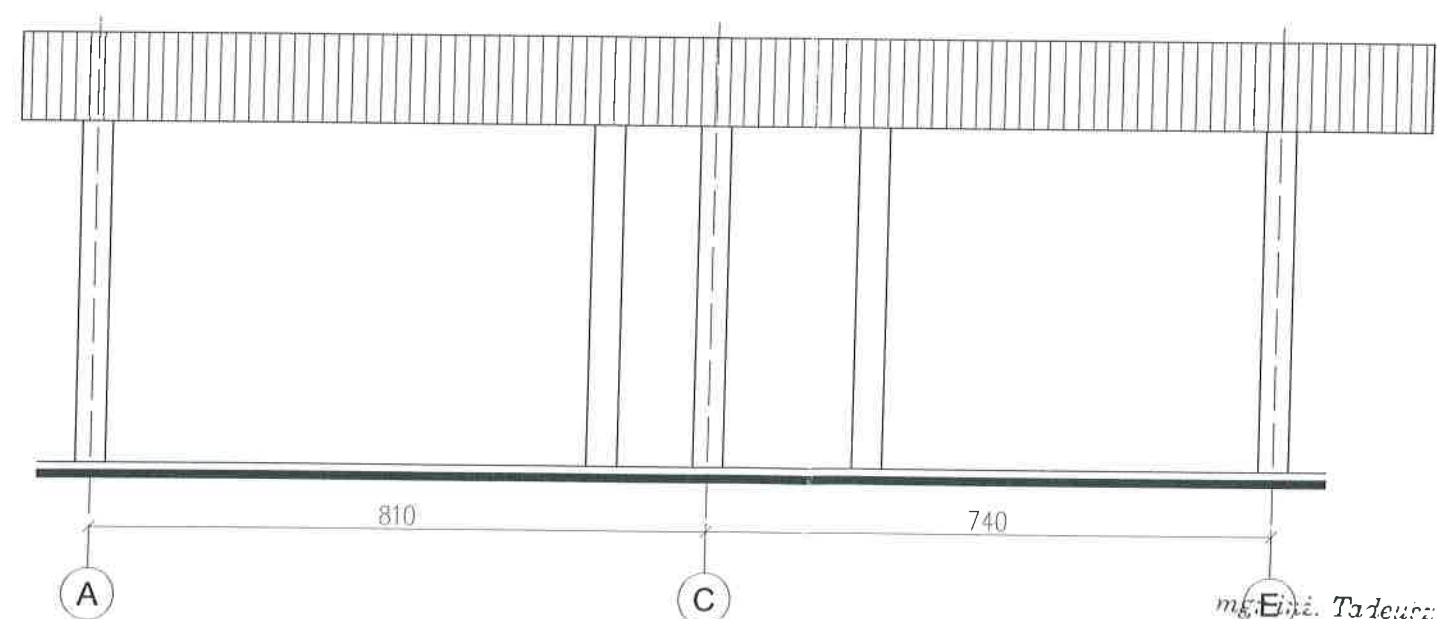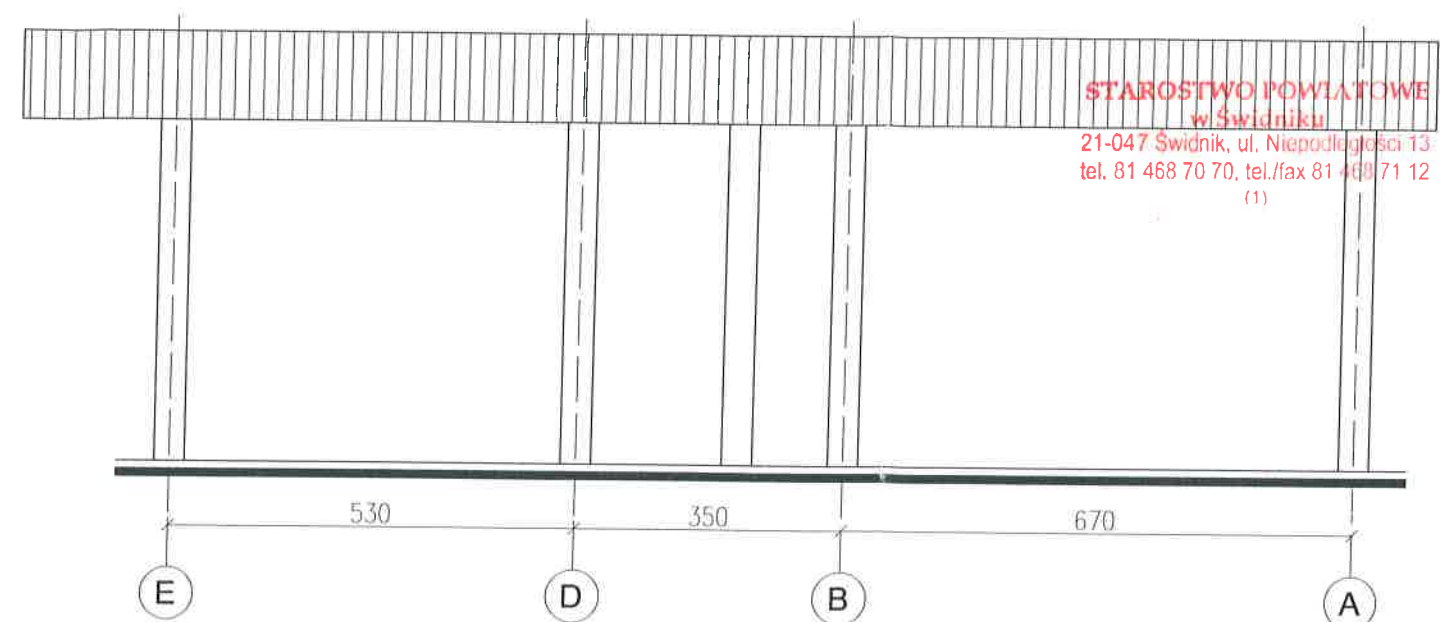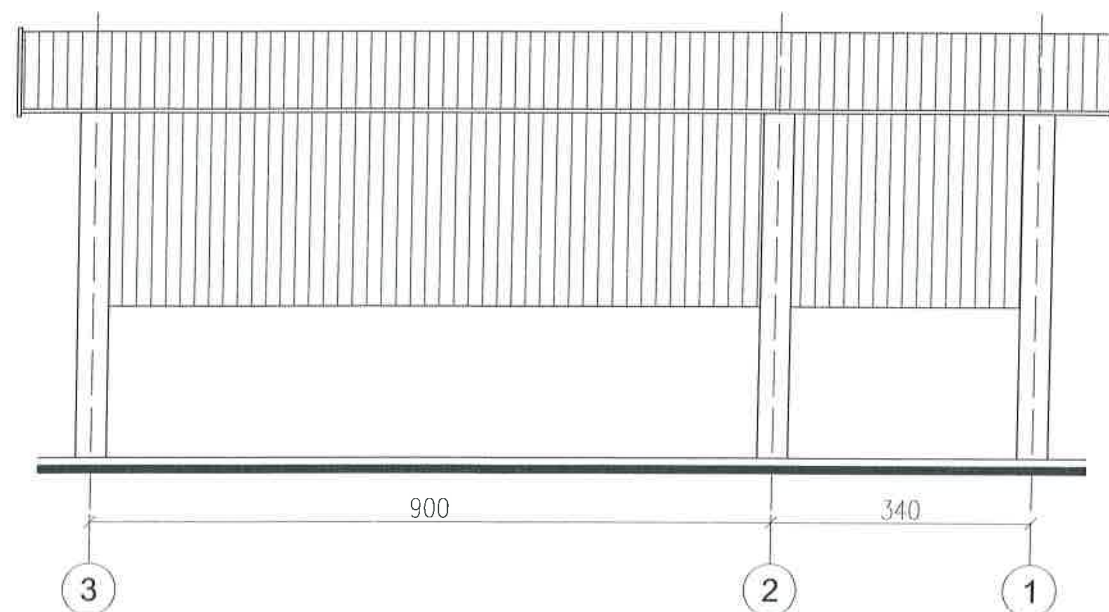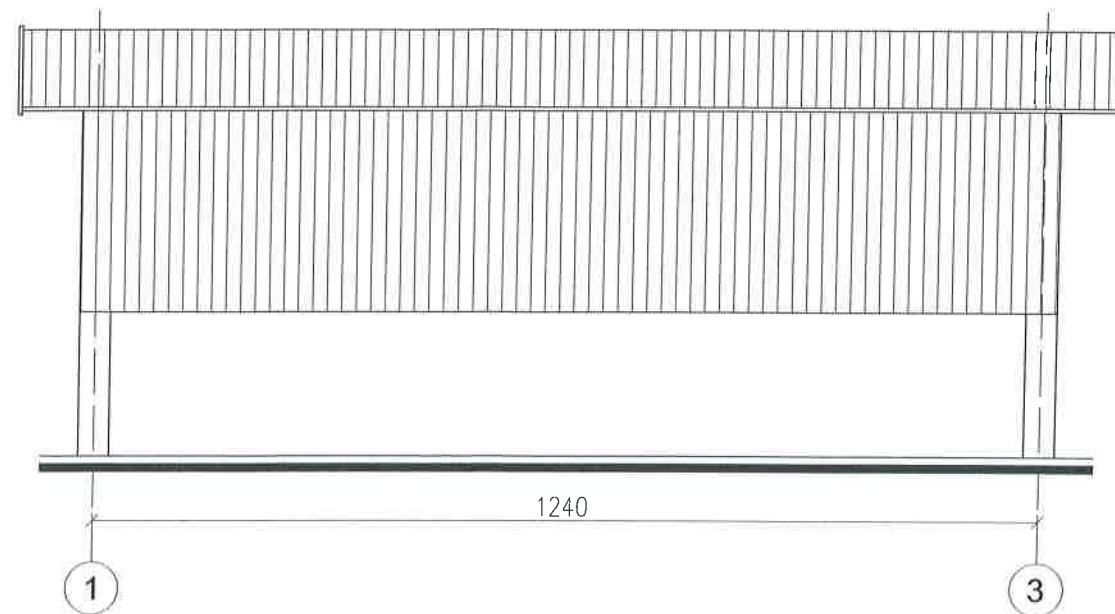

STAROSTWO POWIATOWE
w Świdniku
21-047 Świdnik, ul. Niepodległości 13
tel. 81 468 70 70, tel./fax 81 468 71 12
(1)

mgr inż. Tadeusz Lato
upr. bud. nr 1938/Lb/83
upr. proj. nr 240/Lb/87

27.11.2016

PROKONBUD
Pracownia Projektowa mgr inż. Tadeusz Lato
Lublin ul. Szelburg Zarembiny 16
tel. 81 744-90-84, 697 707 450

Obiekt: ~~Wiatra stacji paliw - przeniesienie z ul. Krępiekiej~~
~~na działkę nr 1765/171 przy ul. Narzędziowej w Świdniku~~
jako zadaszenie piasku do posypywania ulic
Inwestor: Przedsiębiorstwo Komunalne "Pegimek" Sp. z o.o.
21-040 Świdnik, ul. Konopnickiej 3


Projektował:	mgr inż. Tadeusz Lato	upr. nr 240/Lb/87 spec. konstr. bud.	Data : 08.2016
Opracował:	mgr inż. Mateusz Bączek		Skala : 1:100
Sprawdził:	mgr inż. Hanna Lato	upr. nr 1569/Lb/91 spec. konstr. bud.	

Temat: ELEWACJE

Nr rys.: 22 6

RZUT FUNDAMENTÓW

skala 1:100

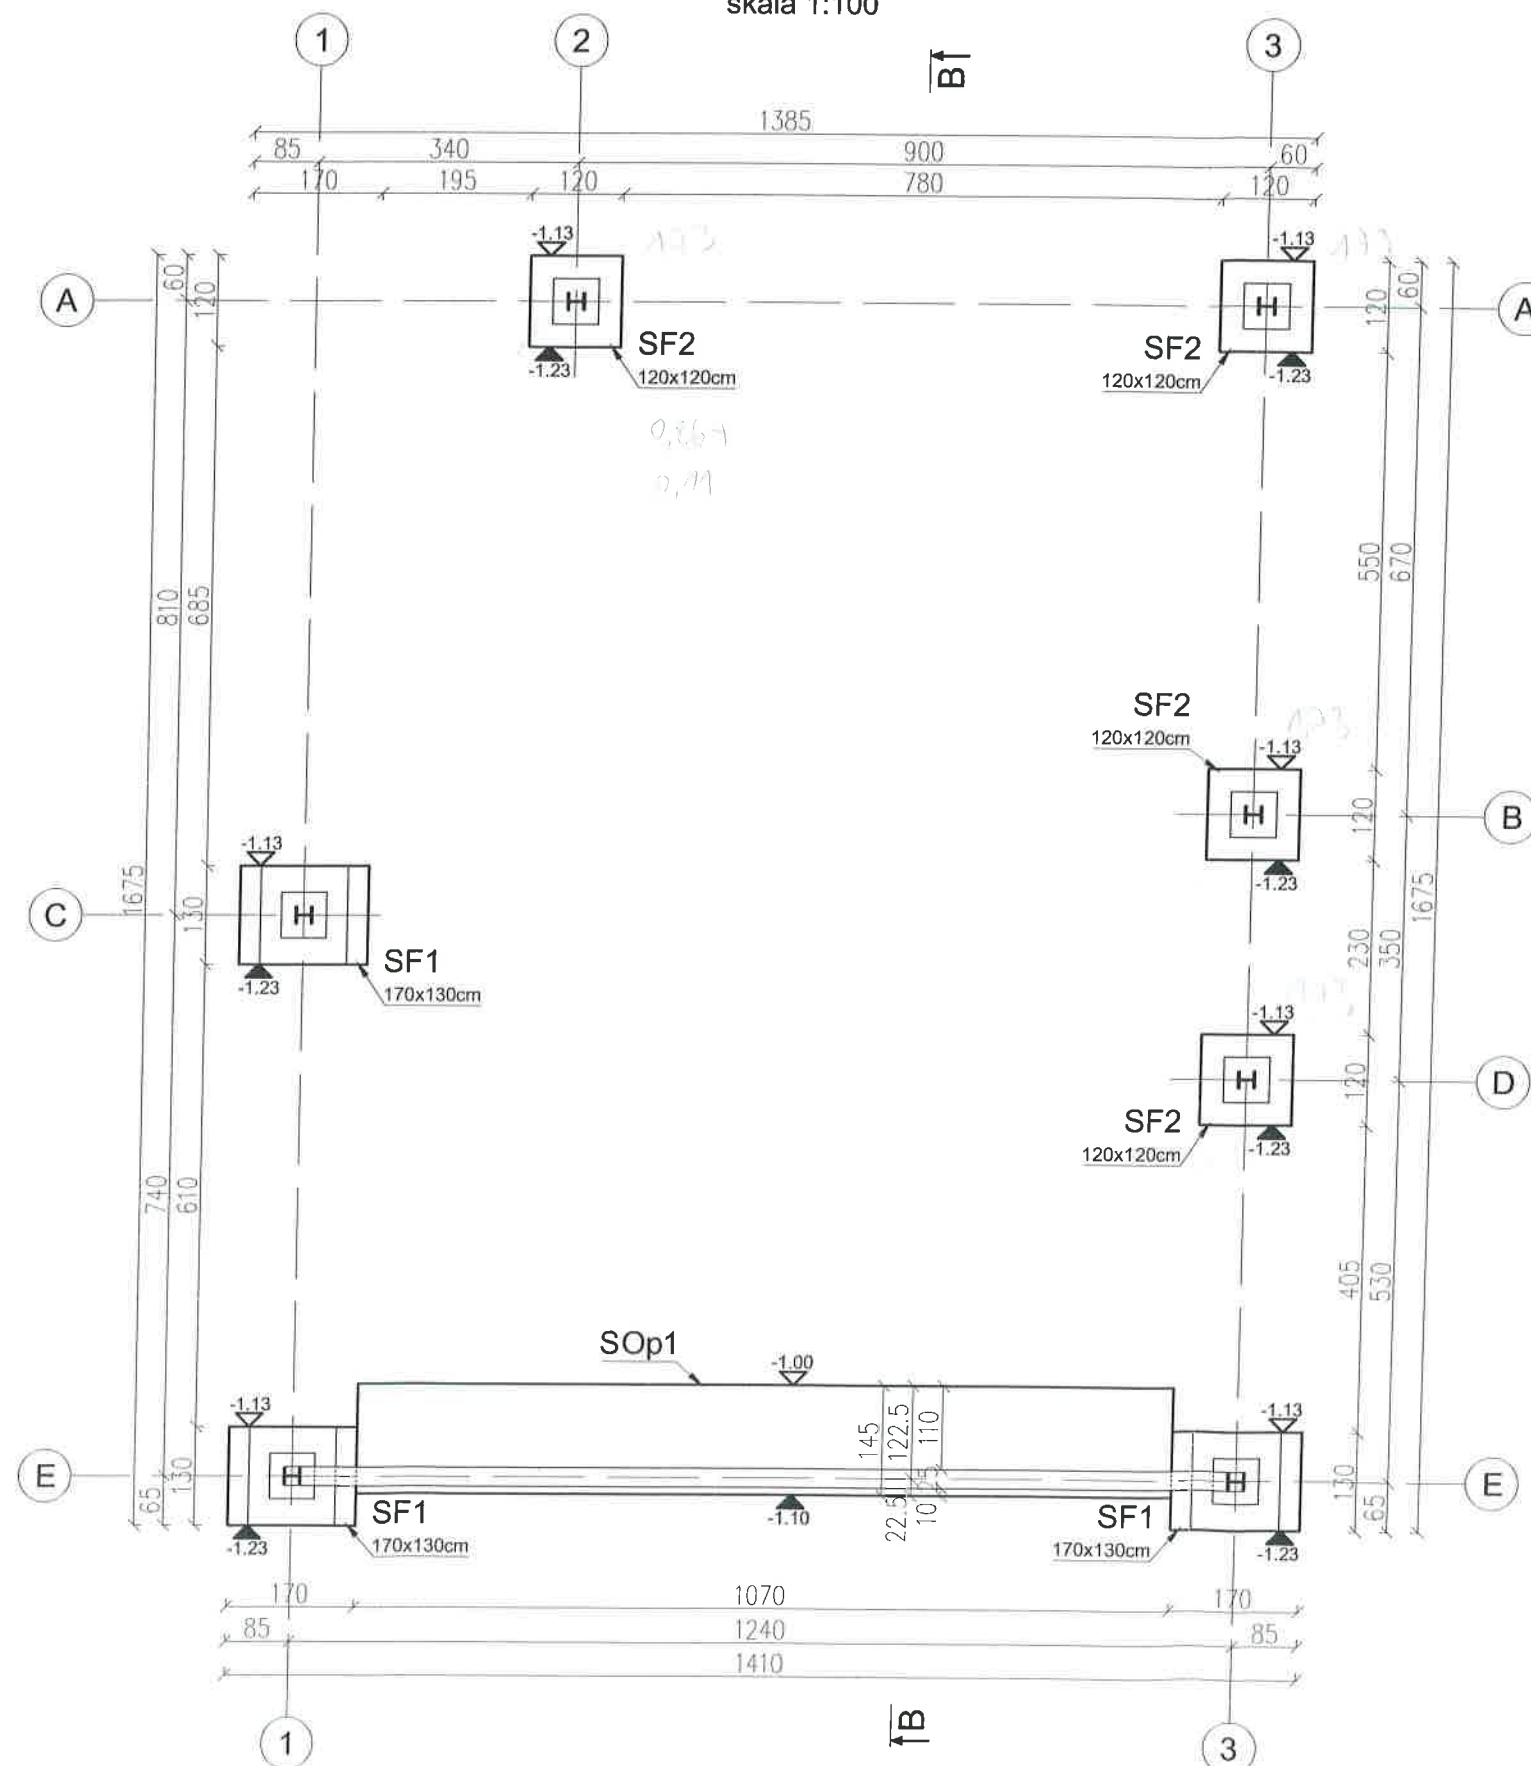

STAROSTWO POWIATOWE
w Świdniku
21-047 Świdnik, ul. Niepodległości 13
tel. 81 468 70 70, tel./fax 81 468 71 12
(1)

UWAGI

W przypadku stwierdzenia w poziomie posadowienia gruntów nienośnych wykop należy pogłębić i powstałe miejsca wypełnić chudym betonem.

▽ poziom spodu stopy/ ściany oporowej

▲ poziom spodu chudego betonu pod stopą/ścianą oporową

mgr inż. Tadeusz J. - tr
upr. bud. nr 1938/Lb/83
upr. proj. nr 240/Lb/87

27.7.2016

PROKONBUD
Pracownia Projektowa mgr inż. Tadeusz Lato
Lublin ul. Szelburg Zarembiny 16
tel. 81 744-90-84, 697 707 450

Obiekt: Wiatra stacji paliw - przeniesienie z ul. Krępickiej na działkę nr 1765/171 przy ul. Narzędziowej w Świdniku jako zadanie piasku do posypywania ulic
Inwestor: Przedsiębiorstwo Komunalne "Pegimek" Sp. z o.o. 21-040 Świdnik, ul. Konopnickiej 3

Projektował:	mgr inż. Tadeusz Lato	upr. nr 240/Lb/87 spec. konstr. bud.	Data : 08.2016
Opracował:	mgr inż. Mateusz Bęcik		Skala : 1:100
Sprawdził:	mgr inż. Hanna Lato	upr. nr 1569/Lb/91 spec. konstr. bud.	


Temat: RZUT FUNDAMENTÓW

Nr rys.: 23

7



SF1 - szt. 3

skala 1:20

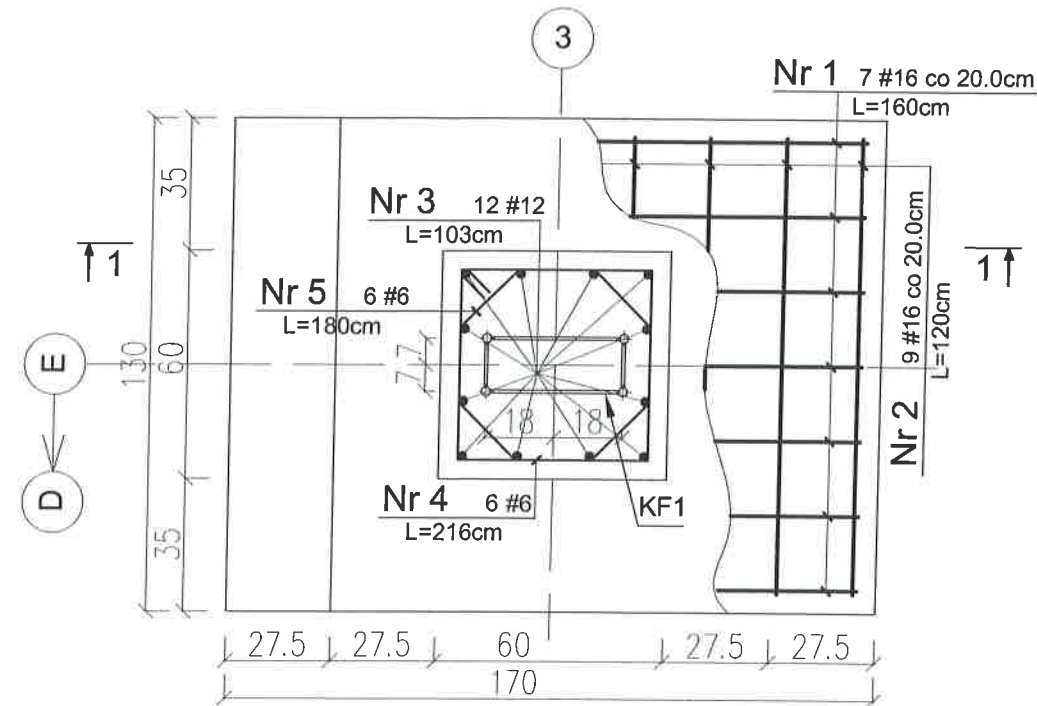

SF2 - szt. 4


skala 1:20

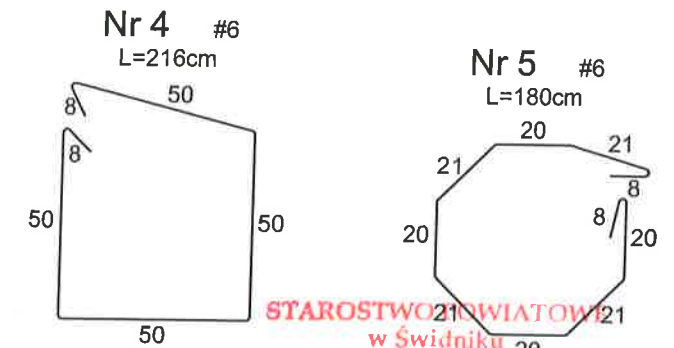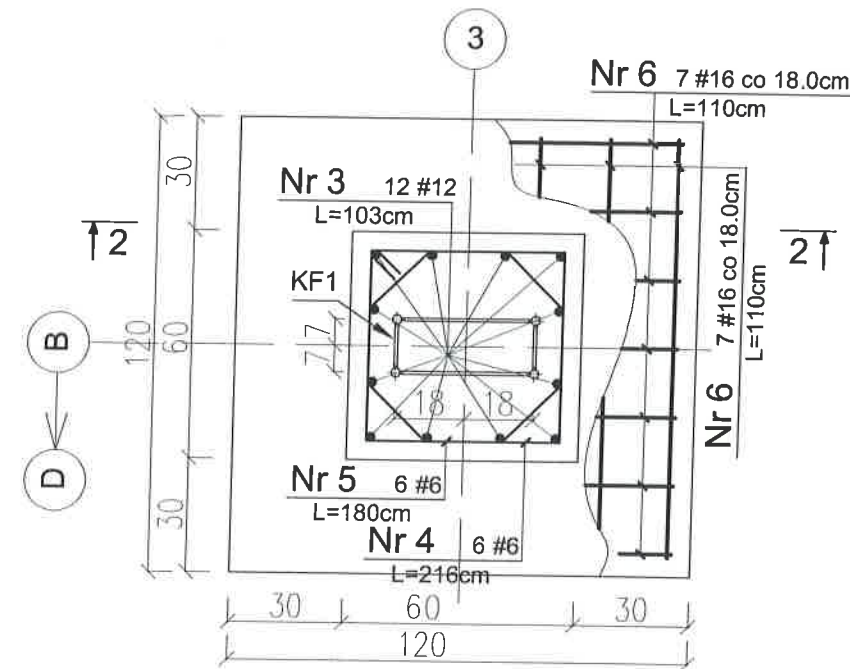

STAROSTWO POWIATOWE
w Świdniku
21-047 Świdnik, ul. Niepodległości 13
tel. 81 468 70 70, tel./fax 81 468 71 12
(11)

1-1


skala 1:20

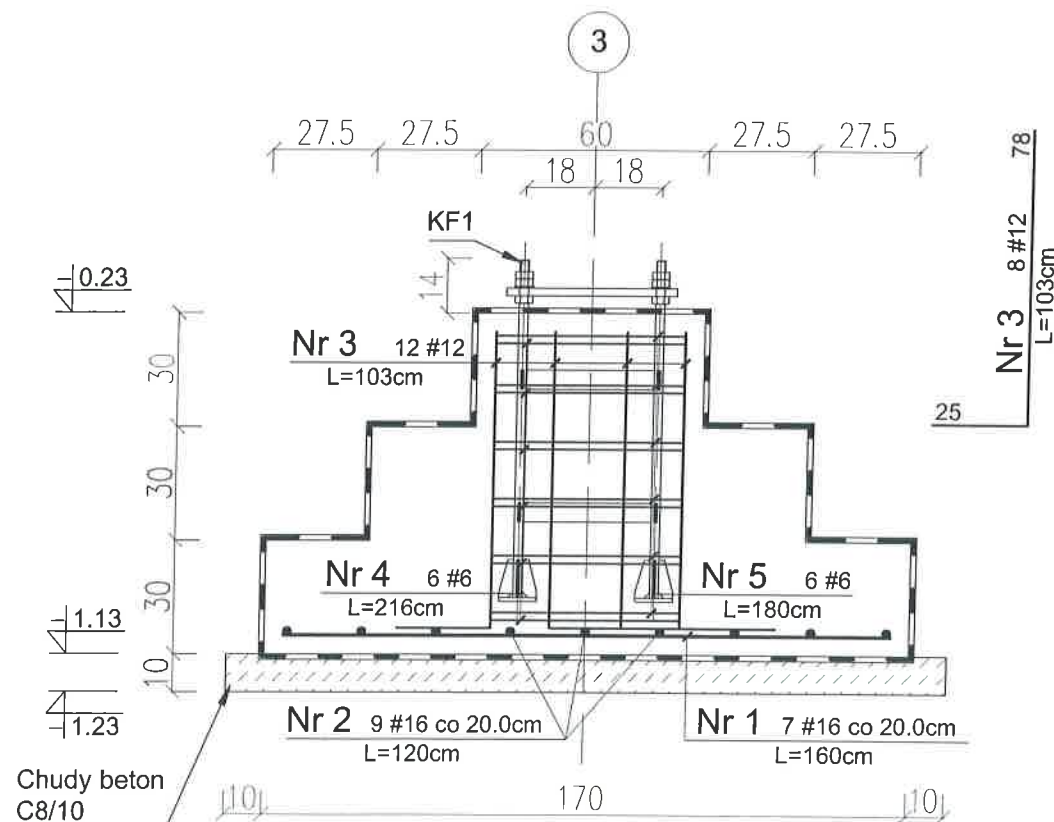

Chudy beton
C8/10

2-2

skala 1:20

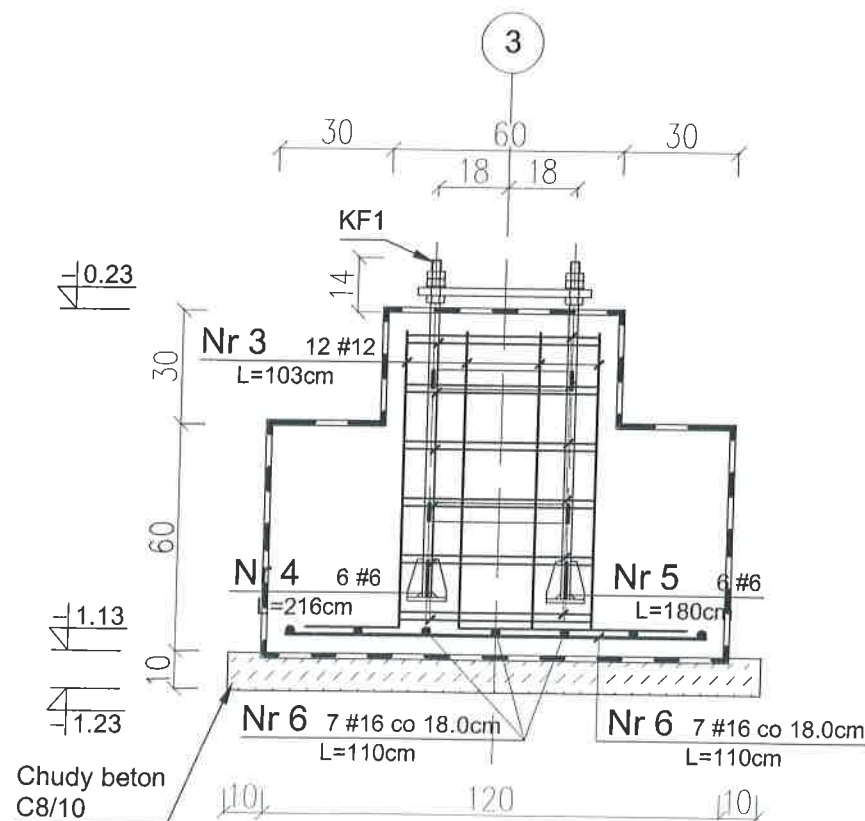

Chudy beton
C8/10

UWAGA

Beton: C16/20

Stal zbroj.: AIII

Wymiary: centymetry

mgr inż. Tadeusz Lato
upr. bud. nr 1938/Lb/83
upr. proj. nr 240/Lb/87

PROKONBUD
Pracownia Projektowa mgr inż. Tadeusz Lato
Lublin ul. Szelburg Zarembiny 16
tel. 81 744-90-84, 697 707 450

Obiekt: Wiatra stacji paliw - przeniesienie z ul. Krapiękiej
na działkę nr 1765/171 przy ul. Narzędziowej w Świdniku
jako zadanie piasku do posypywania ulic
Inwestor: Przedsiębiorstwo Komunalne "Pegimek" Sp. z o.o.
21-040 Świdnik, ul. Konopnickiej 3

Projektował:	mgr inż. Tadeusz Lato	upr. nr 240/Lb/87 spec. konstr. bud.	Data : 08.2016
Opracował:	mgr inż. Mateusz Bączek		Skala : 1:20
Sprawił:	mgr inż. Hanna Lato	upr. nr 1569/Lb/91 spec. konstr. bud.	


Temat: Stopy fundamentowe SF1-SF2

Nr rys.:

24 8

SOp1 - mb. 12.62


skala 1:20

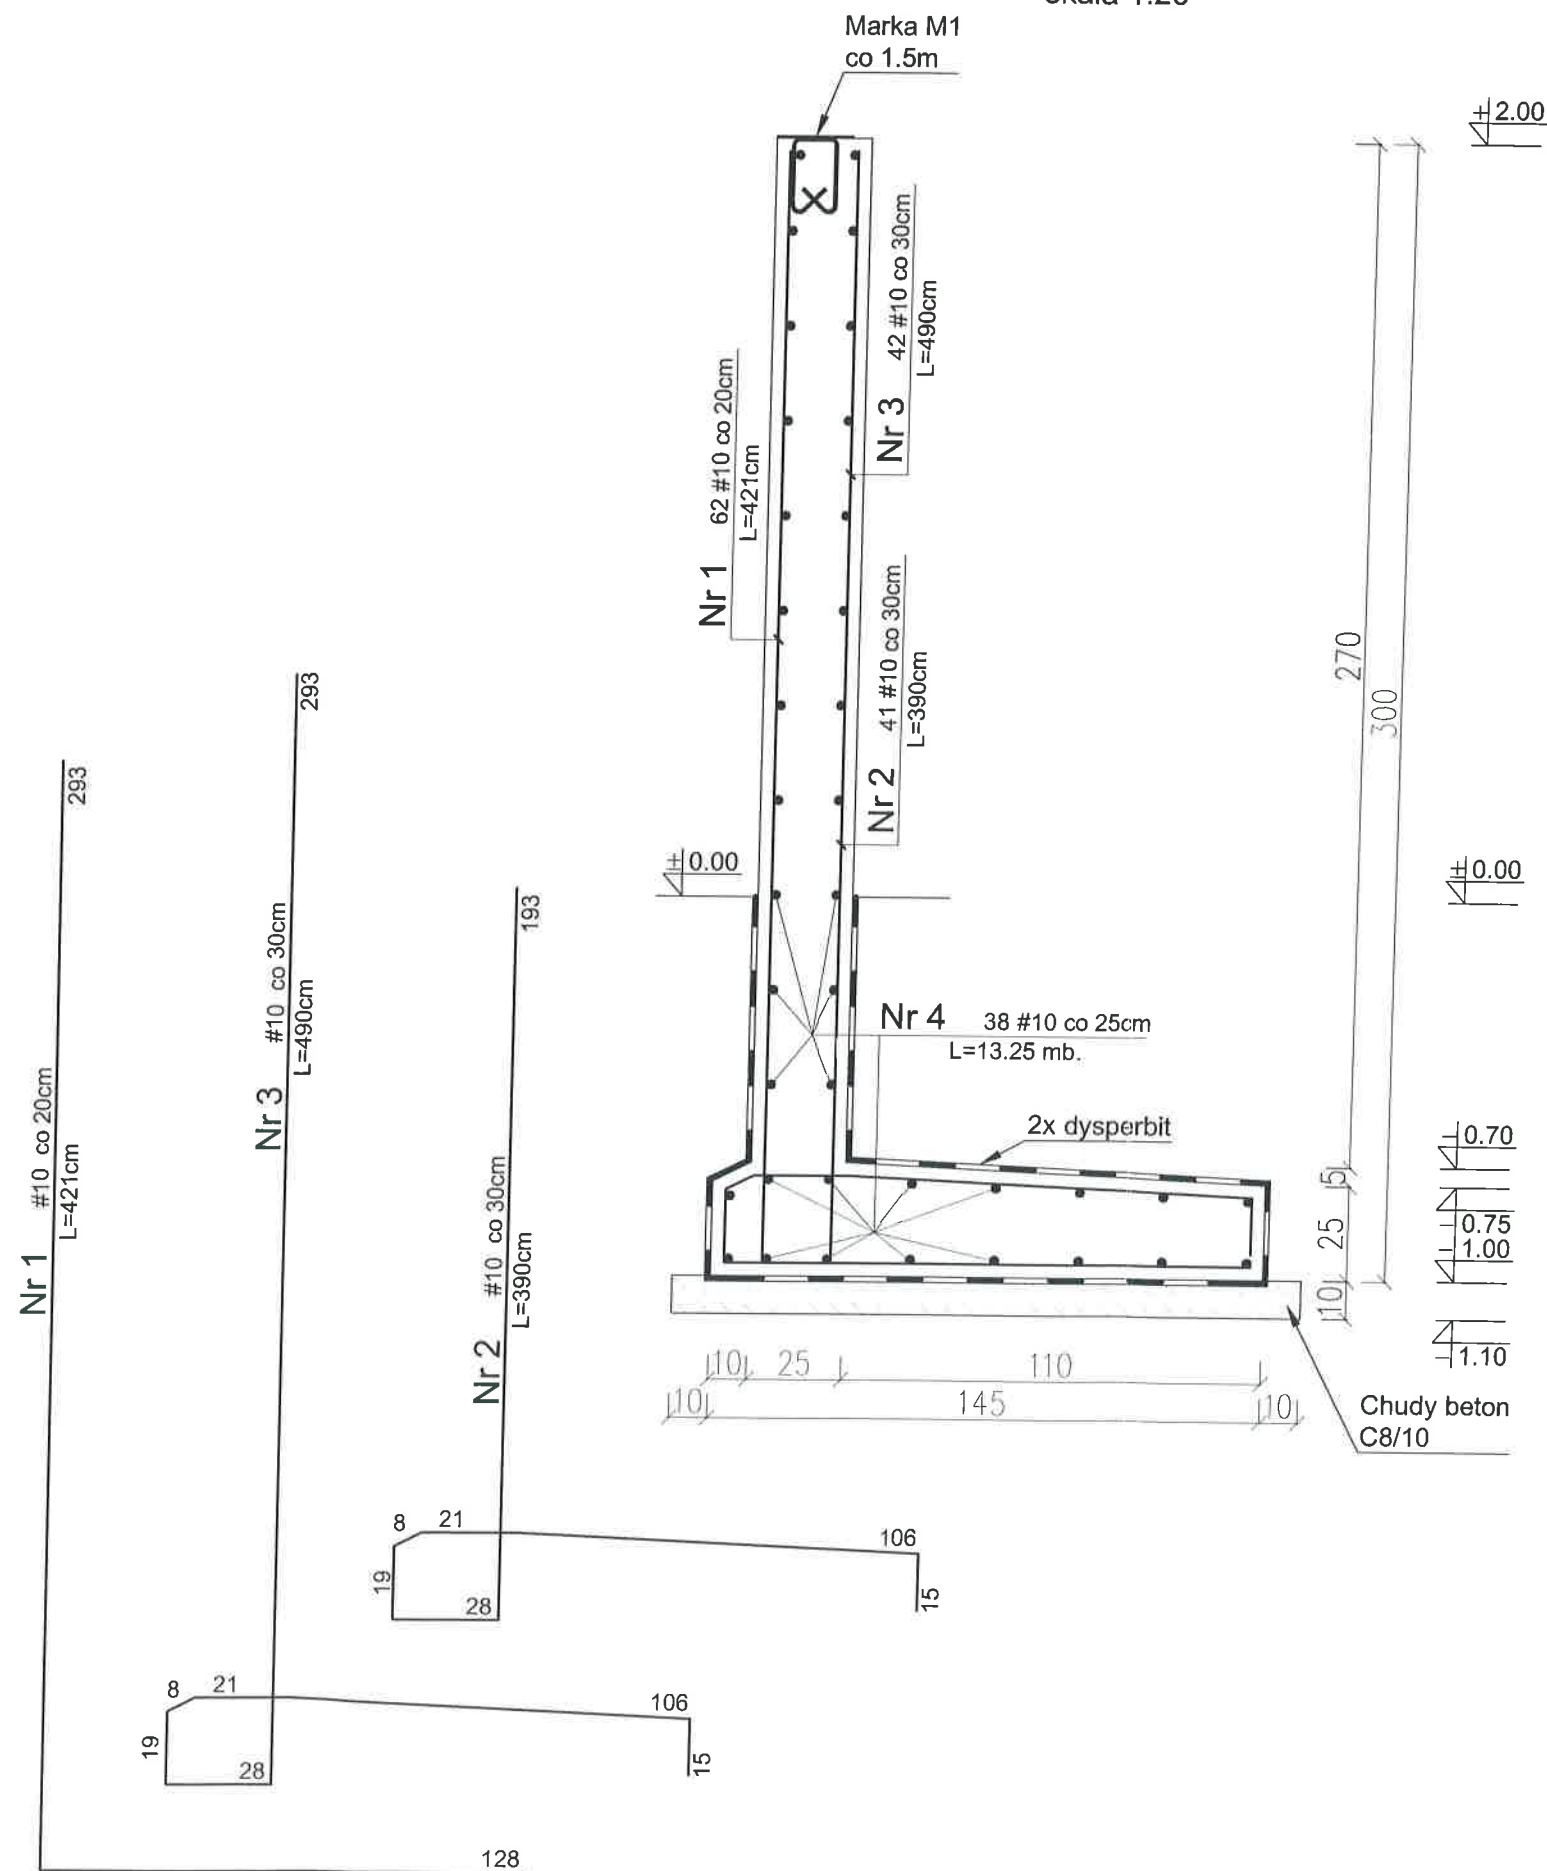

Marka M1 - szt. 9

skala 1:10

wymiary marki w mm

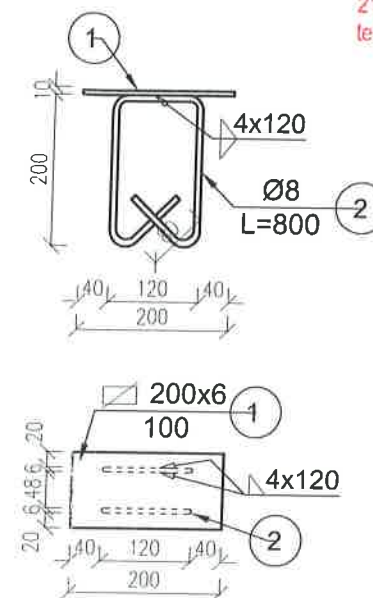

STAROSTWO POWIATOWE
w Świdniku
21-047 Świdnik, ul. Niepodległości 15
tel. 81 468 70 70, tel./fax 81 468 71 12
(1)

UWAGA

Beton: C16/20

Stal zbroj.: AIIIIN

Wymiary: centymetry

upr. bud. nr 1938/Lb/83
upr. proj. nr 240/Lb/87

PROKONBUD
Pracownia Projektowa mgr inż. Tadeusz Lato
Lublin ul. Szelburg Zarembiny 16
tel. 81 744-90-84, 697 707 450

Objekt: Wiatła stacji paliw - przeniesienie z ul. Krepickiej na działkę nr 1765/171 przy ul. Narzędziowej w Świdniku jako zadanie piasku do posypywania ulic
Inwestor: Przedsiębiorstwo Komunalne "Pegimek" Sp. z o.o. 21-040 Świdnik, ul. Konopnickiej 3


Projektował:	mgr inż. Tadeusz Lato	upr. nr 240/Lb/87 spec. konstr. bud.	Data: 08.2016
Opracował:	mgr inż. Mateusz Bęcik		Skala: 1:20 1:10
Sprawdził:	mgr inż. Hanna Lato	upr. nr 1569/Lb/91 spec. konstr. bud.	

Temat: Ściana oporowa SOp1

Nr rys.: 9


KF1 - szt. 7

1:10

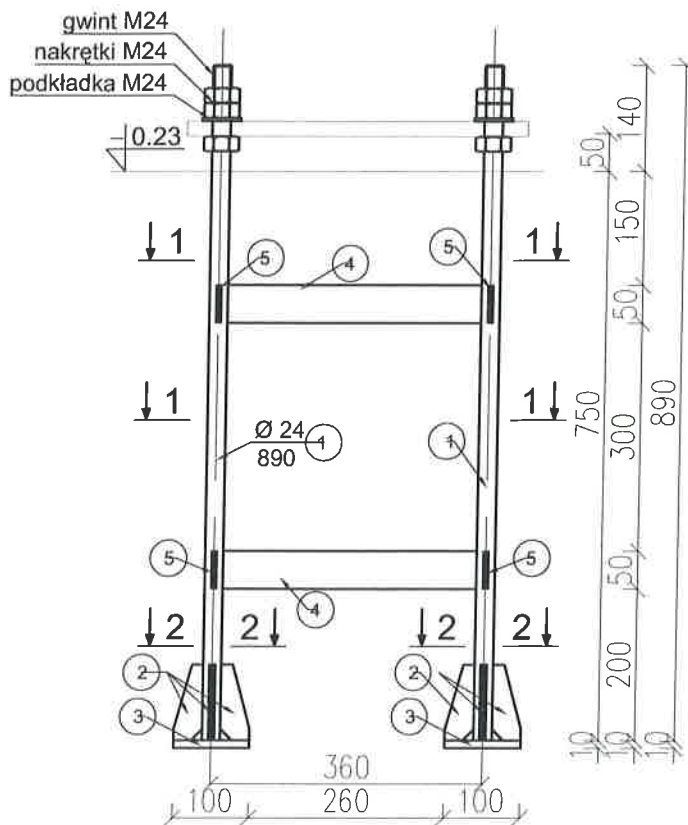



1-1

1:10

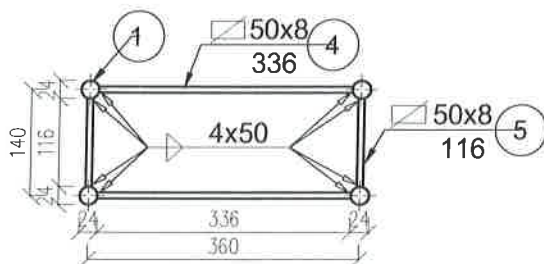

2-2

1:10

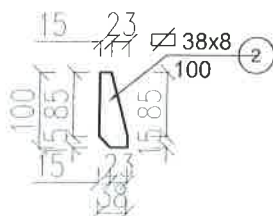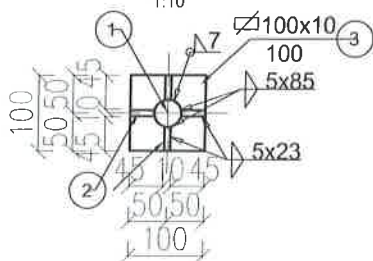

STAROSTWO POWIATOWE
w Świdniku
21-047 Świdnik, ul. Niepodległości 1,
tel. 81 468 70 70, tel./fax 81 468 71 17
(1)

UWAGA!

1. STAL 18G2
2. ELEKTRODY ER 3.46
3. Wymiary w milimetrach
4. Zabezpieczenie antykorozyjne wg opisu technicznego

mgr inż. Tadeusz Lato
upr. bud. nr 1938/Lb/83
upr. proj. nr 240/Lb/87

PROKONBUD
Pracownia Projektowa mgr inż. Tadeusz Lato
Lublin ul. Szelburg Zarembiny 16
tel. 81 744-90-84, 697 707 450

Objekt: Wiatra stacji paliw – przeniesienie z ul. Krepickiej
na działkę nr 1765/171 przy ul. Narzędziowej w Świdniku
jako zadaszenie piasku do posypywania ulic

Inwestor: Przedsiębiorstwo Komunalne "Pegimek" Sp. z o.o.
21-040 Świdnik, ul. Konopnickiej 3

Projektował:	mgr inż. Tadeusz Lato	upr. nr 240/Lb/87 spec. konstr. bud.	Data : 08.2016
Opracował:	mgr inż. Mateusz Bęcik		Skala : 1:10
Sprawdził:	mgr inż. Hanna Lato	upr. nr 1569/Lb/91 spec. konstr. bud.	


Temat: Kotew fundamentowa KF1

Nr rys.:

10

SCHEMAT KONSTRUKCYJNY DACHU

skala 1:100

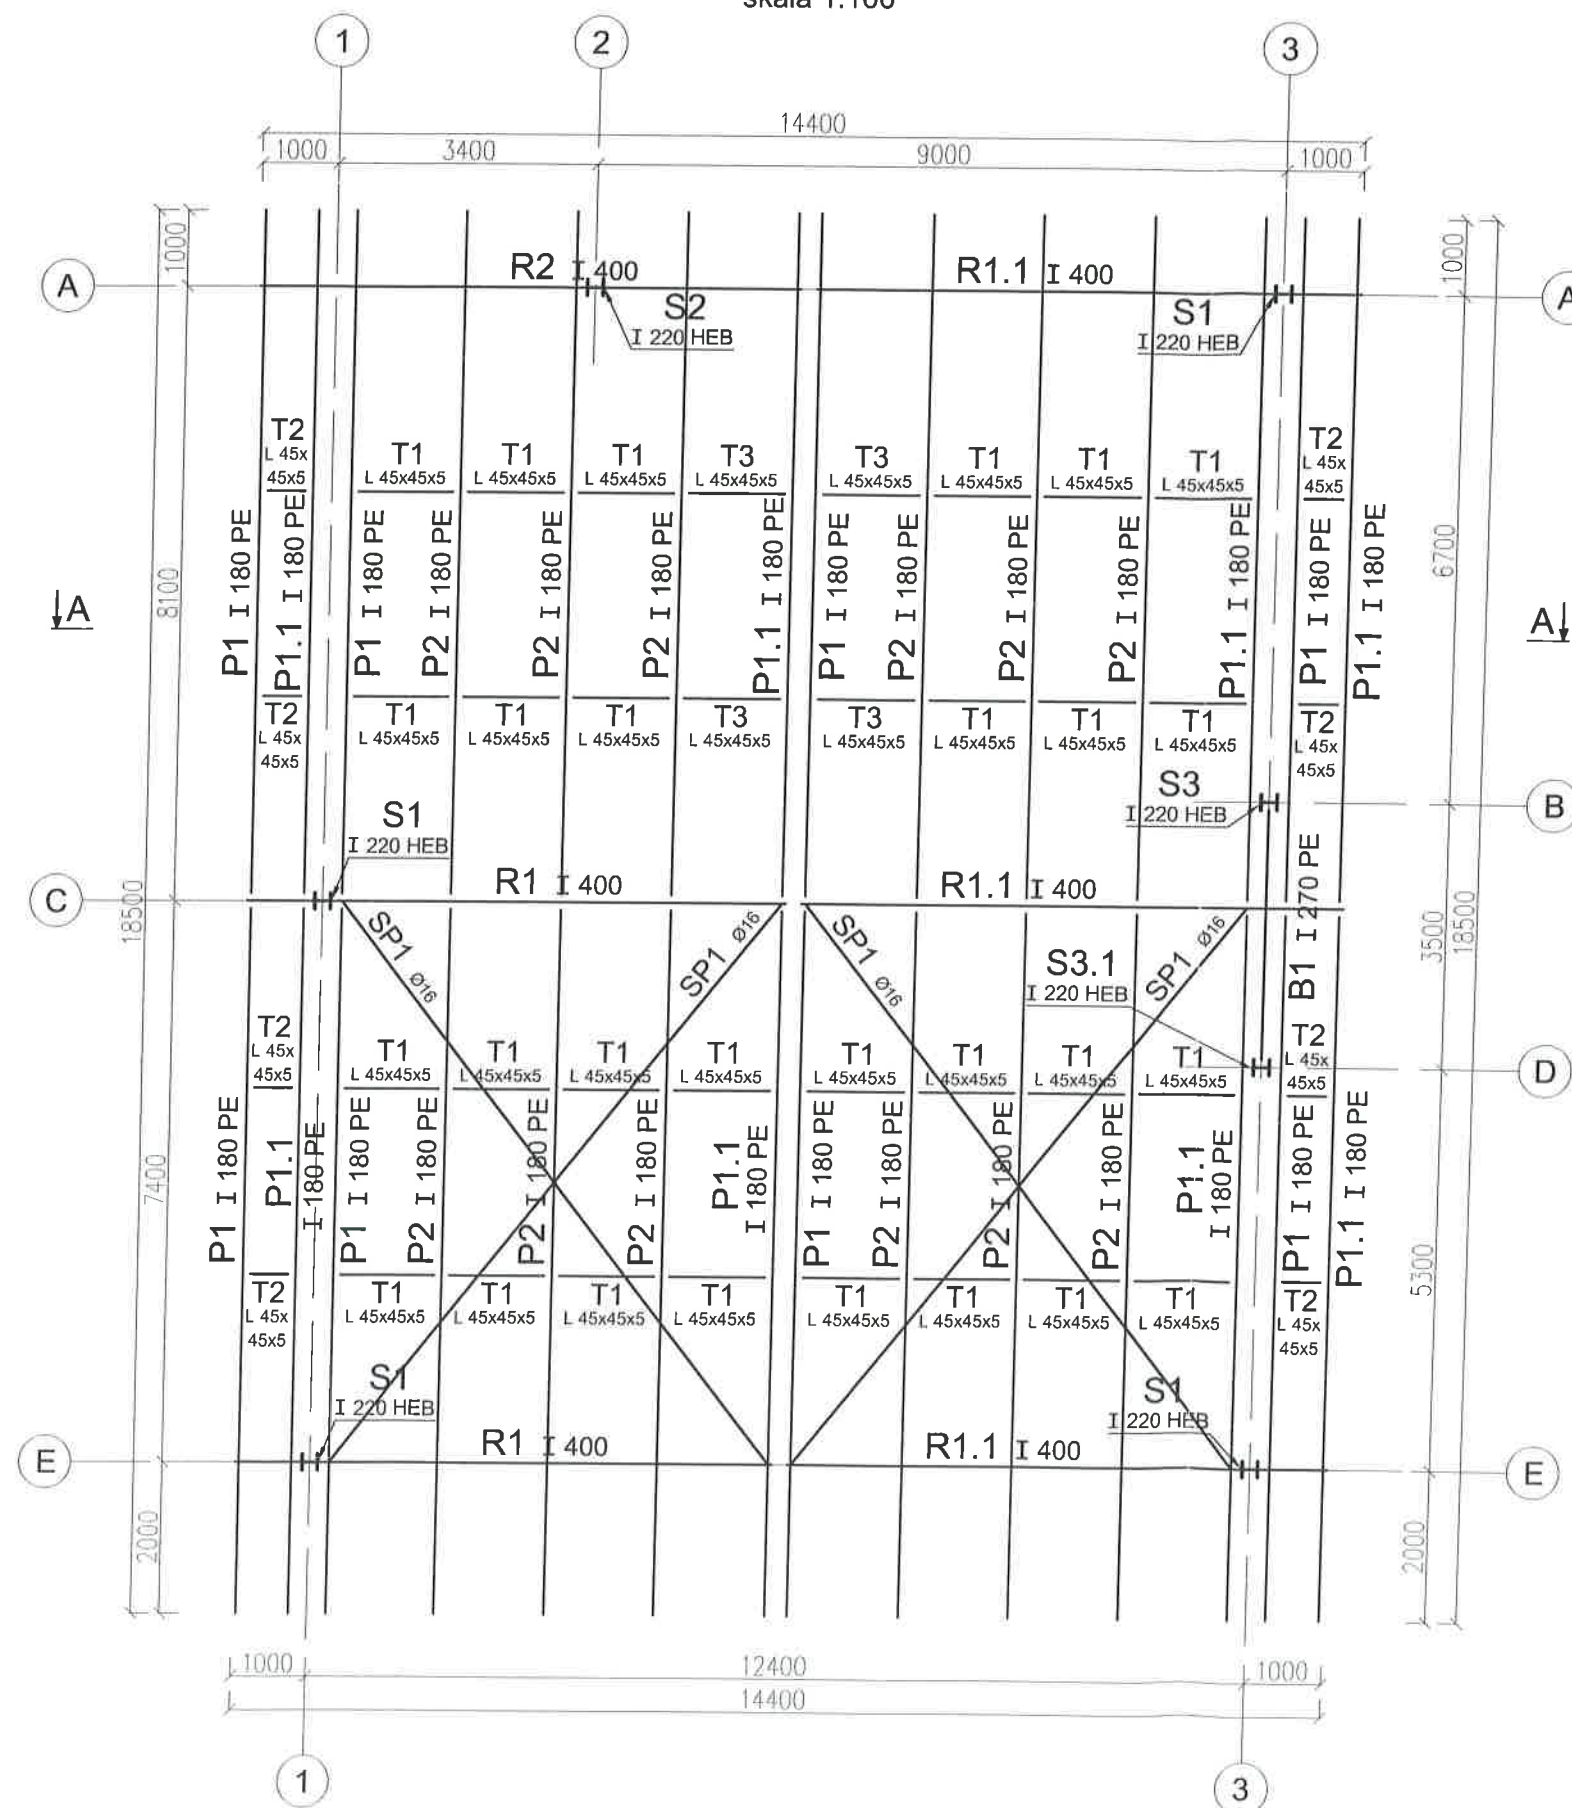

STAROSTWO POWIATOWE
w Świdniku
21-047 Świdnik, ul. Niepodległości 1,
tel. 81 468 70 70, tel./fax 81 468 71 12
(1)

mgr inż. Tadeusz Lato
upr. bud. nr 1938/Lb/83
upr. proj. nr 240/Lb/87

21.11.2016

PROKONBUD
Pracownia Projektowa mgr inż. Tadeusz Lato
Lublin ul. Szelburg Zarembiny 16
tel. 81 744-90-84, 697 707 450

Obiekt: Wiatra stacji paliw - przeniesienie z ul. Kropieckiej
na działkę nr 1765/171 przy ul. Narzędziowej w Świdniku
jako zadanie piasku do posypywania ulic

Inwestor: Przedsiębiorstwo Komunalne "Pegimek" Sp. z o.o.
21-040 Świdnik, ul. Konopnickiej 3

Projektował: mgr inż. Tadeusz Lato upr. nr 240/Lb/87
spec. konstr. bud.

Data:
08.2016

Opracował: mgr inż. Mateusz Bęcik

Skala: 1:100

Sprawił: mgr inż. Hanna Lato upr. nr 1569/Lb/91
spec. konstr. bud.

Temat: SCHEMAT KONSTRUKCYJNY DACHU

Nr rys.: 11