


RZUT PIWNIC

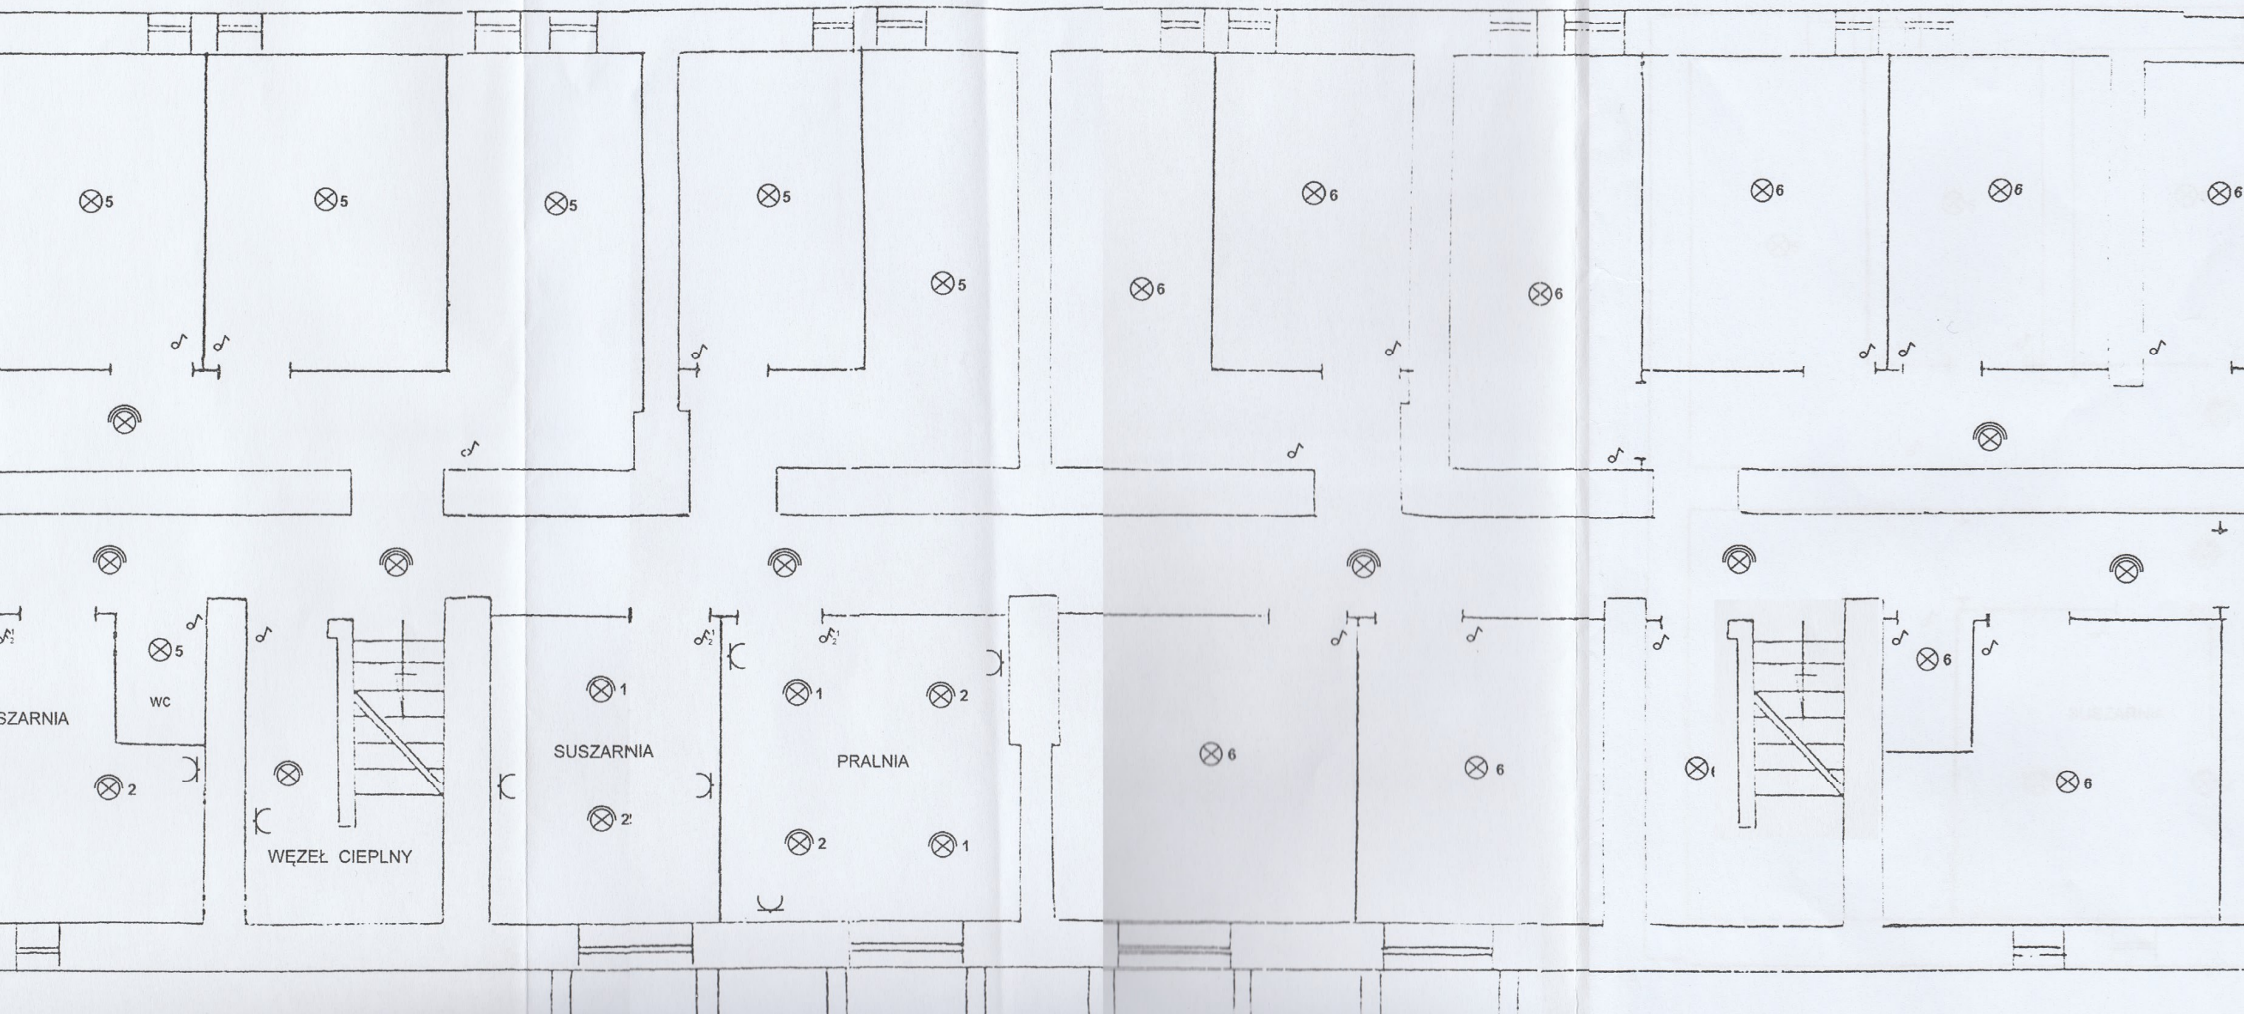

LEGENDA

- 1;2;3;..... - nr obwodu
 ⚡ - rozłącznik hermetyczny
 ⊗ - oprawa LED PLAFON dla pomieszczeń o zwiększonej wilgotności U=230V, P=10W
 ⊗ - oprawa WOS -60 z żarówką U=230V; P=5W
 ⊗ - oprawa LED PLAFON z czujką ruchu dla pomieszczeń o zwiększonej wilgotności U=230V; P=10W.
) - gniazdo wtykowe IP=44