


PAS DROGOWY
UL. ANYŻOWA

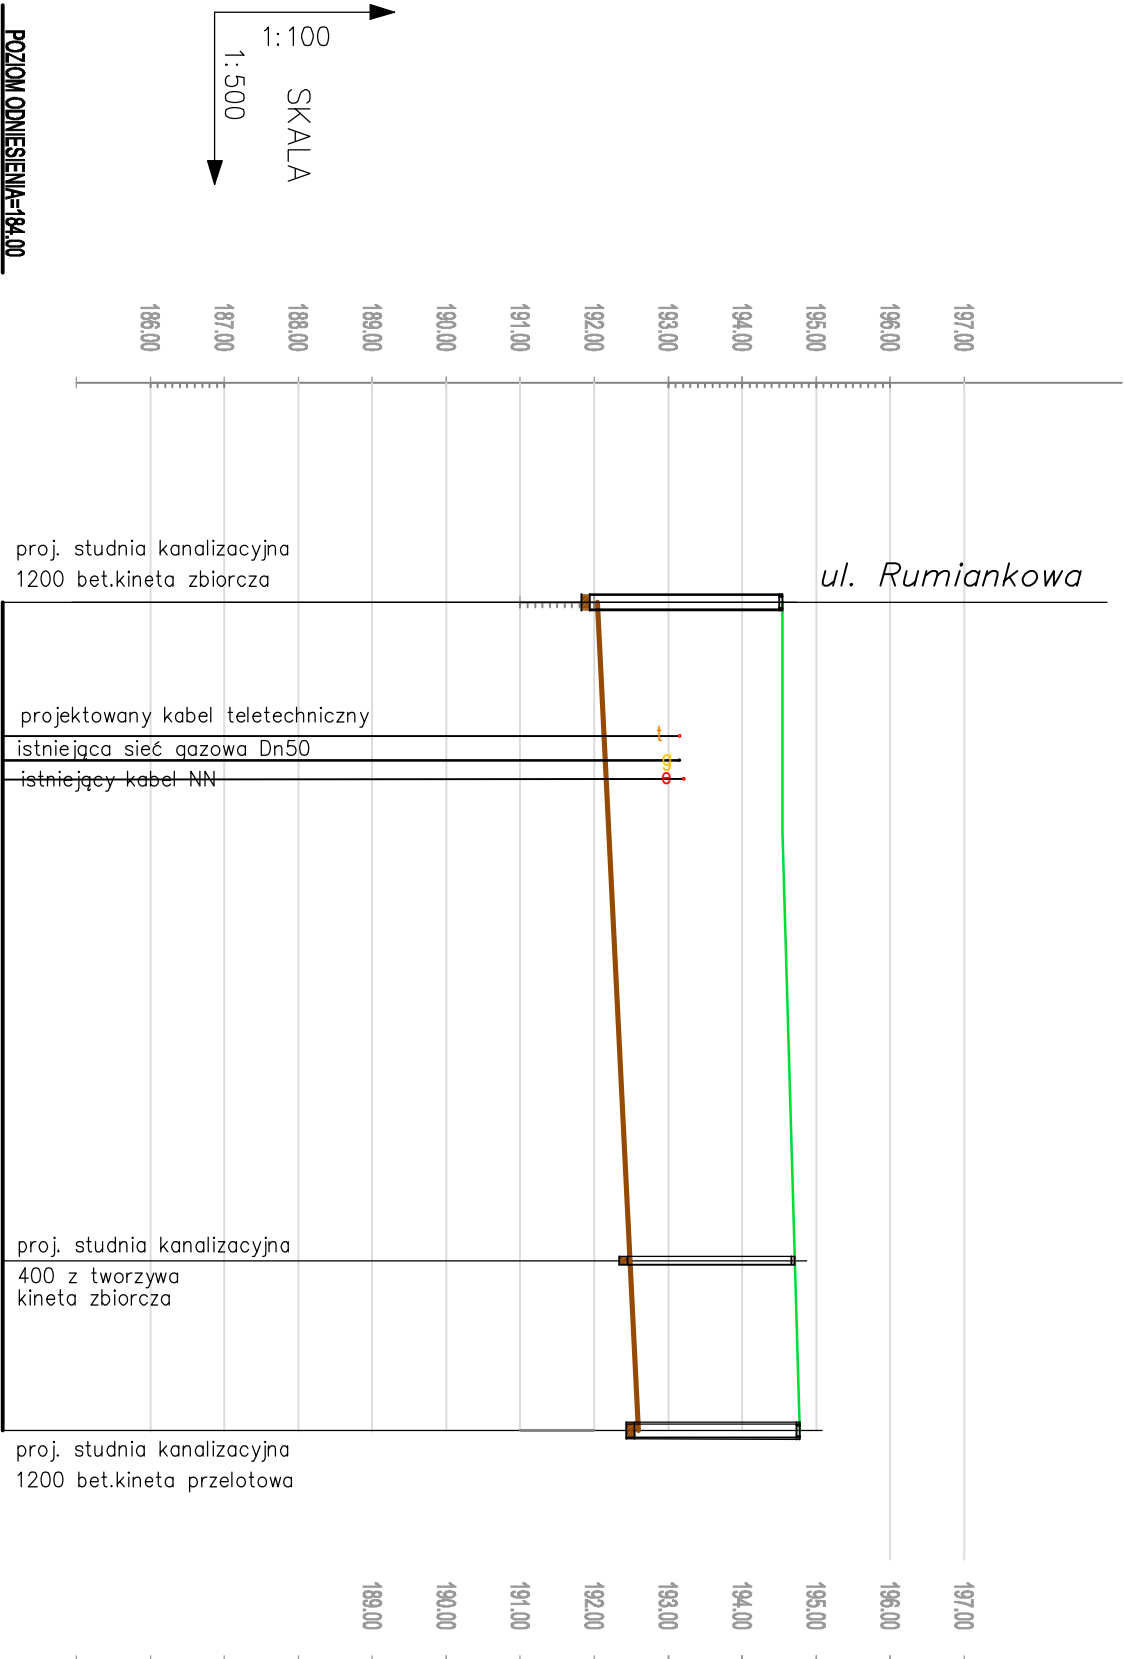

POZIOM ODNIESIENIA=184.00

Oznaczenia

Rzędne terenu istniejącego
Rzędna dna rurociągu
Średnica, materiał
Odległości
Zagłębienie

S22	S53	S54
194.60	194.65	194.70
191.99	192.44	192.56
PVC-U 200x5,9	PVC-U 200x5,9	
44.50	44.50	11.50
0.00	44.50	56.00
2.61	2.21	2.14
I=1%	I=1%	

INWESTOR: PK "PEGIMEK" SP. Z O.O. 21-040 ŚWIDNIK, UL. KONOPNICKIEJ 3			
ADRES INWESTYJI: SIEĆ KANALIZACJI SANITARNEJ, UL. DZIAKOWCA, RUMIAŃKOWA, MIĘTOWA, KMINIKOWA, ANYŻOWA, RUCIANA, KRAŃCOWA W ŚWIDNIKU			
PROJEKT BUDOWLANY			
BRANŻA:	SANITARNA	UPR. BUD.	PODPIS:
PROJEKTANT:	mgr inż. IWONA ŻAK	380/Lb/2001	
SPRAWDZAJĄCY:	mgr inż. BOGUSŁAWA POSTRACH	1045/Lb/90	
SKALA:	PROFIL SIECI KANALIZACJI		SANIT.
1:100/500			NR RYS.:
DATA: 11.2018	SANITARNEJ CZ. VI		S8