


PAS DROGOWY
UL. RUCIANA

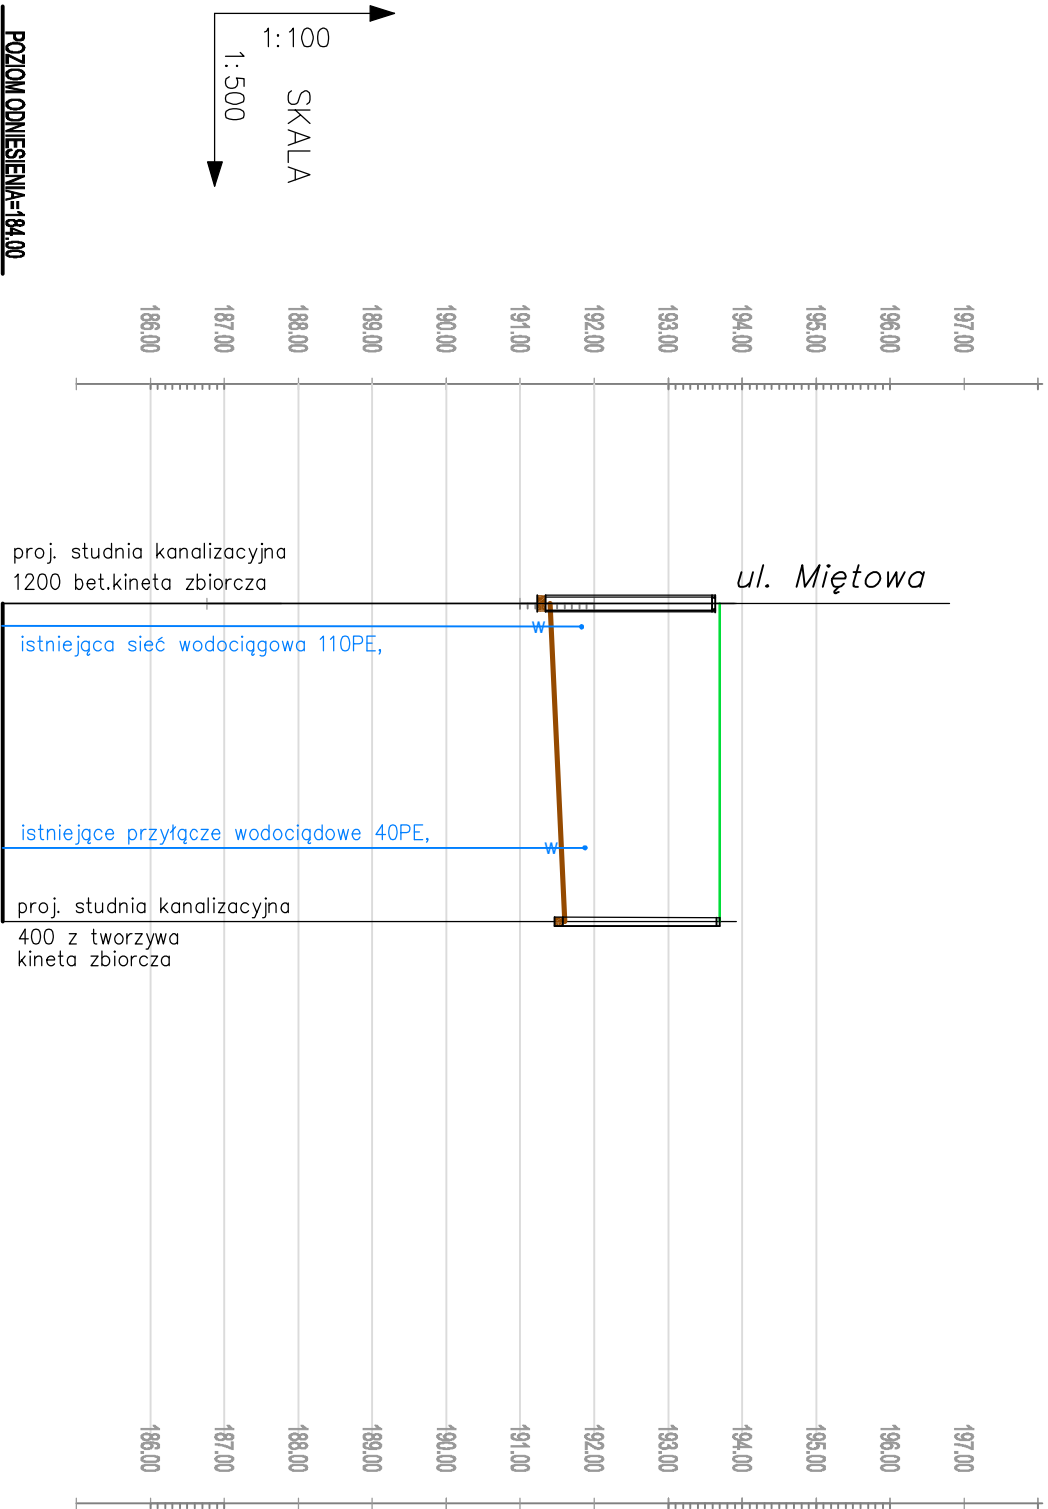

Oznaczenia

Rzędne terenu istniejącego
Rzędna dna rurociągu
Średnica, materiał
Odległości
Zagłębienie

S36	193.70	191.41	180.30	2.29
S53	193.70	191.63	21.5	2.07
PVC-U 200x59 I=1%				

INWESTOR: PK "PEGIMEK" Sp. z o.o. 21-040 Świdnik, ul. Konopnickiej 3				
ADRES INWESTYJI: SIEĆ KANALIZACJI SANITARNEJ, UL. DZIAŁKOWCA, RUMIAŃKOWA, MIĘTOWA, KMINIKOWA, ANIŻOWA, RUCIANA, KRANOWA W ŚWIDNIKU				
PROJEKT BUDOWLANY				
BRANŻA:	SANITARNA	UPR. BUD.	PODPIS:	
PROJEKTANT:	mgr inż. IWONA ŻAK	3801/LP/201		
SPRAWDZAJĄCY:	mgr inż. BOGUSŁAWA POSTRACH	1045/LP/90		
SKALA:	1:100/500	SANIT.		
DATA:	11.2018	PROFIL SIECI KANALIZACJI SANITARNEJ CZ. V		
		NR RYS.: S7		