


PAS DROGOWY
UL. RUCIANA

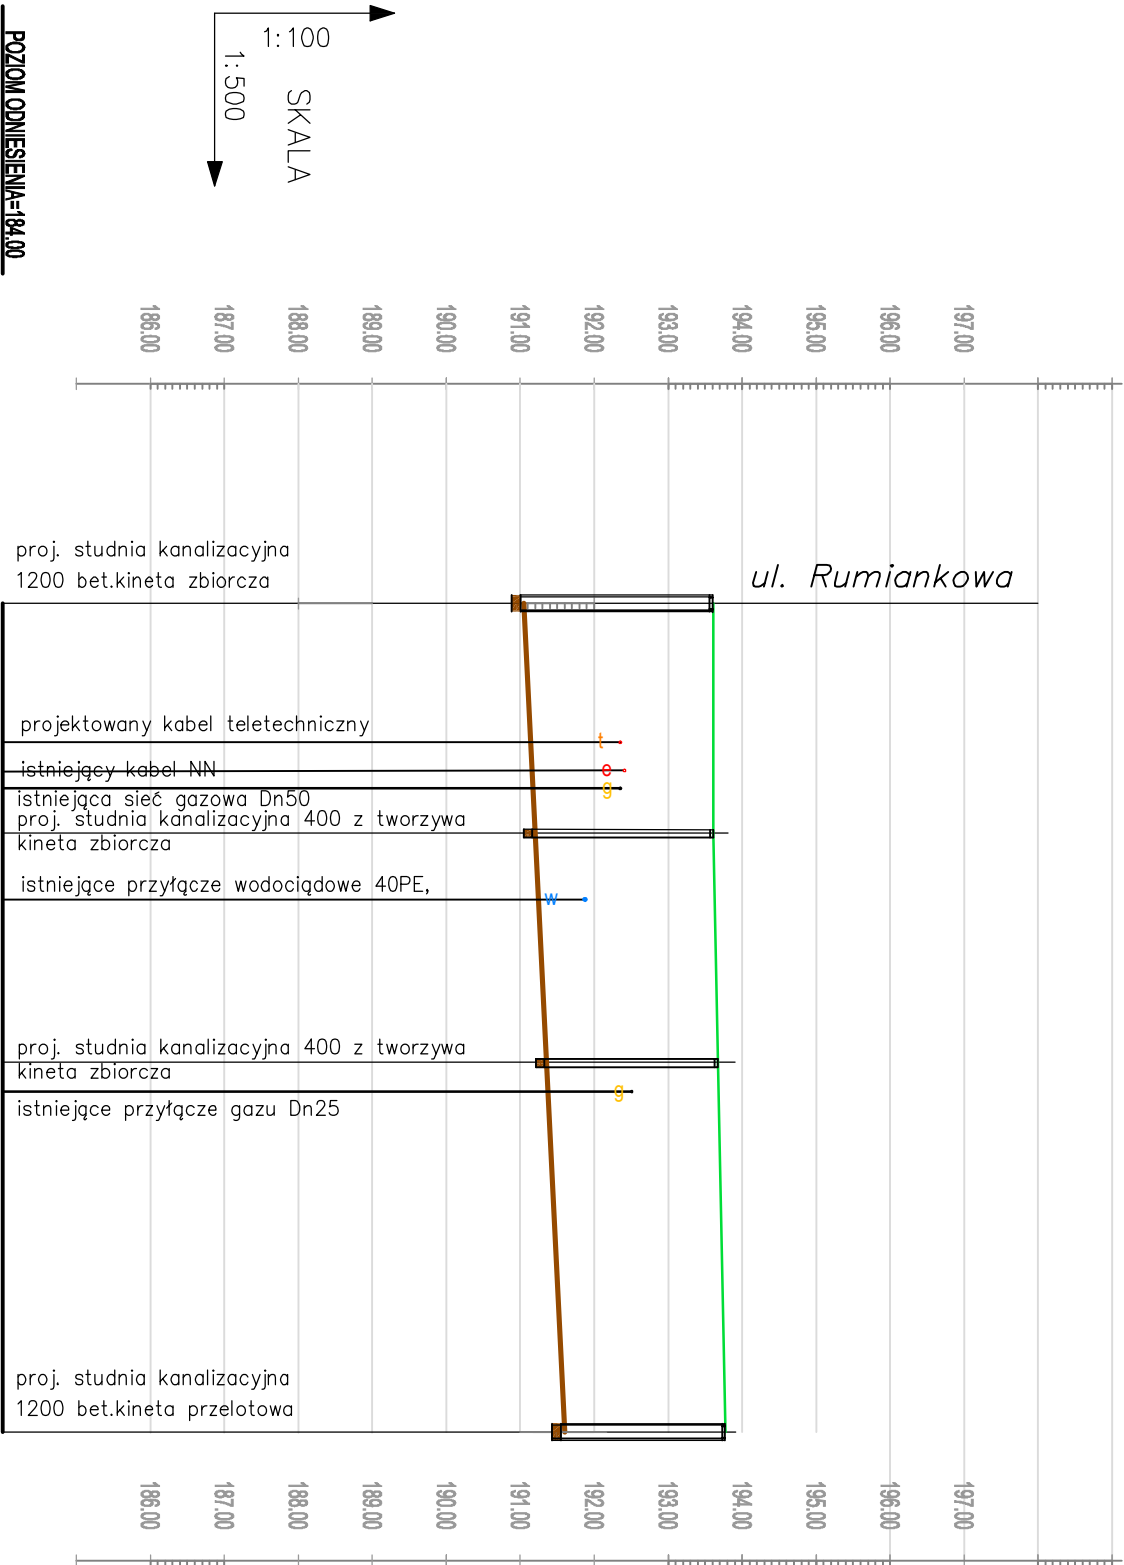

1:100
1:500
SKALA

POZIOM ODNIESIENIA=184.00

Oznaczenia

Rzędne terenu istniejącego
Rzędna dna rurociągu
Średnica, materiał
Odległości
Zagłębienie

193.60	191.05	00.00	2.55
193.60	191.21	15.50	2.39
193.65	191.37	15.50	2.28
193.70	191.62	25.00	2.08

PVC-U 200x5,9 I=1%

PVC-U 200x5,9 I=1%

PVC-U 200x5,9 I=1%

193.60 191.05 00.00 2.55

193.60 191.21 15.50 2.39

193.65 191.37 15.50 2.28

193.70 191.62 25.00 2.08

INWESTOR: PK "PEGIMER" SP. Z O.O. 21-040 ŚWIDNIK, UL. KONOPNICKIEJ 3			
ADRES INWESTYJI: SIEĆ KANALIZACJI SANITARNEJ, UL. DZIAŁKOWCA, RUMIAŃKOWA, MIĘTOWA, KMINIKOWA, ANYZOWA, RUCIANA, KRANICOWA W ŚWIDNIKU			
PROJEKT BUDOWLANY			
BRANŻA:	SANITARNA	UPR. BUD.	PODPIS:
PROJEKTANT:	mgr inż. IWONA ZAK	3901/LP/2001	
SPRAWDZAJĄCY:	mgr inż. BOGUSŁAWA POSTRACH	1045/LP/90	
SKALA:	1:100/500	SANIT.	
DATA:	11.2018	PROFIL SIECI KANALIZACJI SANITARNEJ CZ. IV	
		NR RYS.: S6	