



PROJEKTOWANE STUDNIE KANALIZACYJNE REWIZYJNE

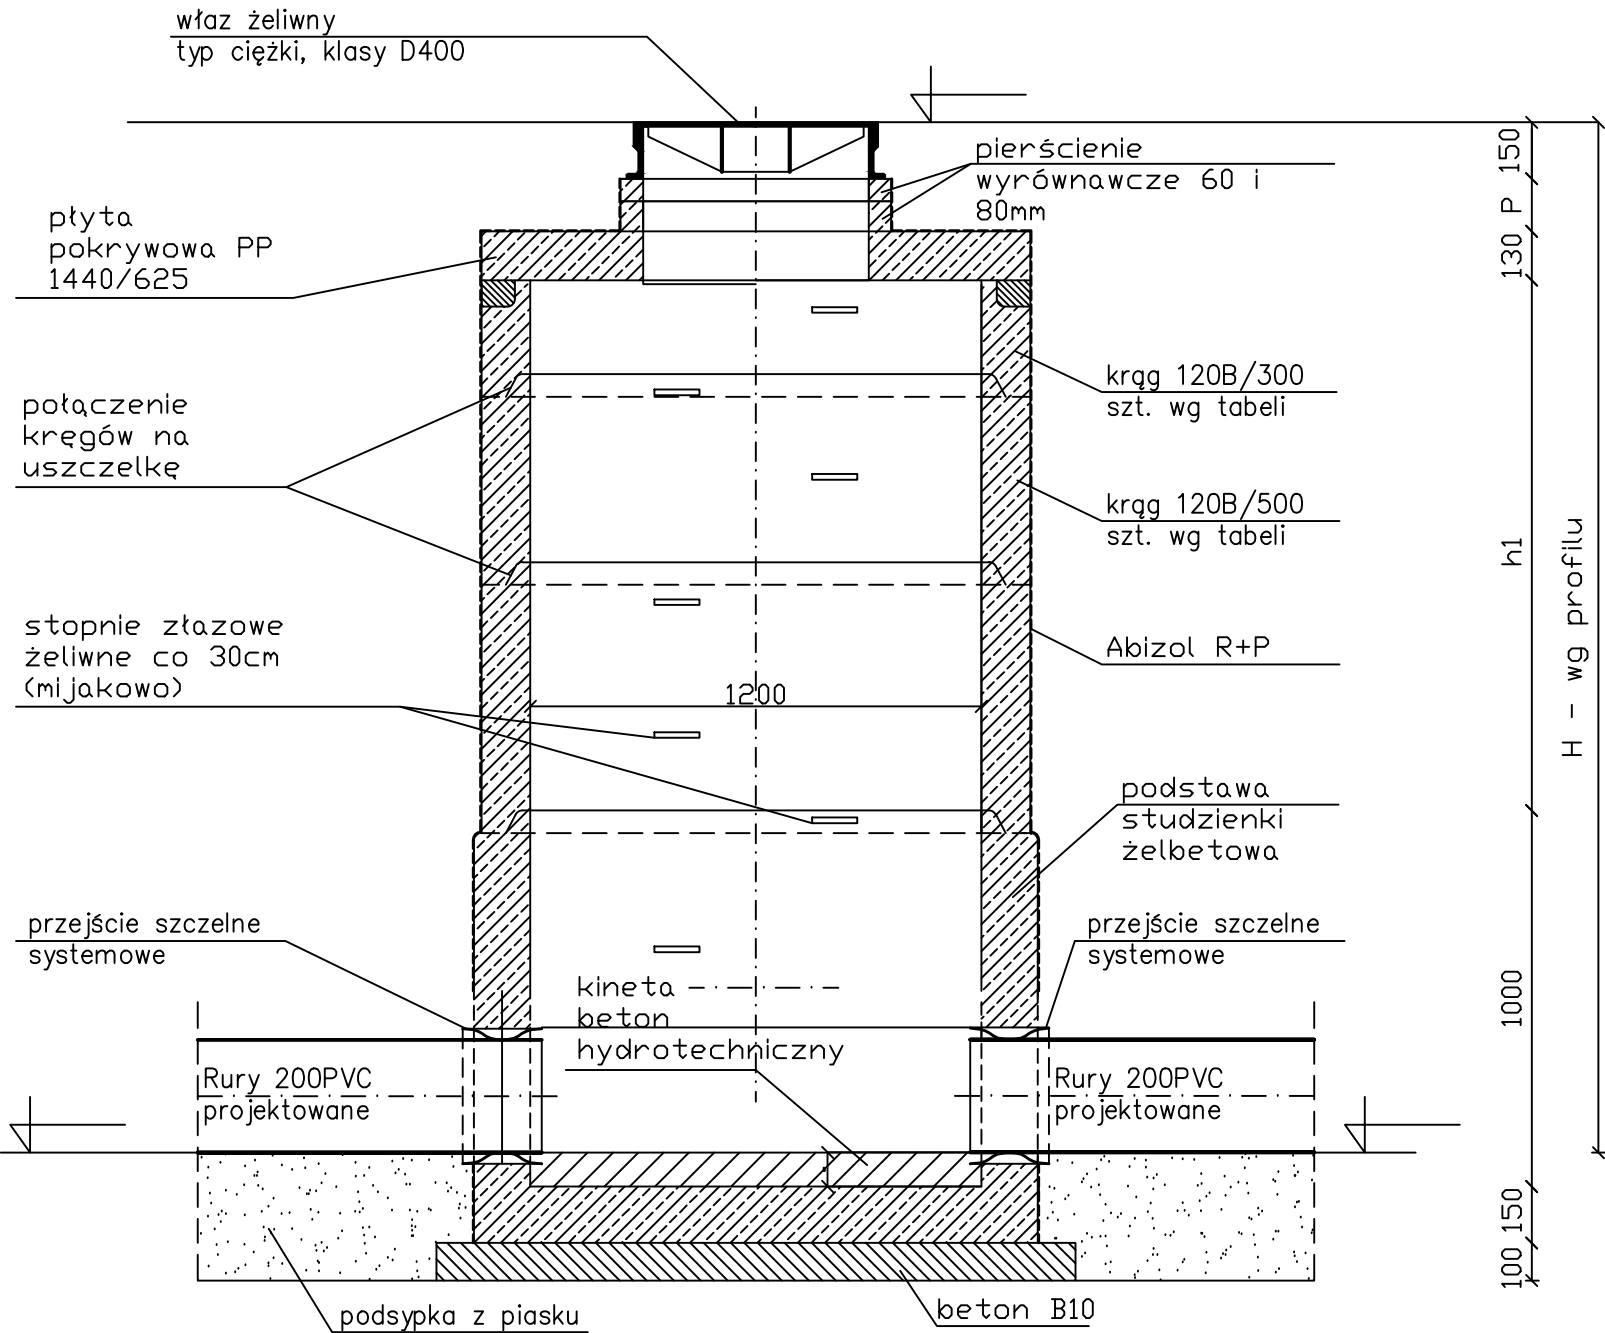

rzędne istniejącego terenu i projektowane rzędne dna rury kanalizacyjnej zgodnie z rys. S2 – S6

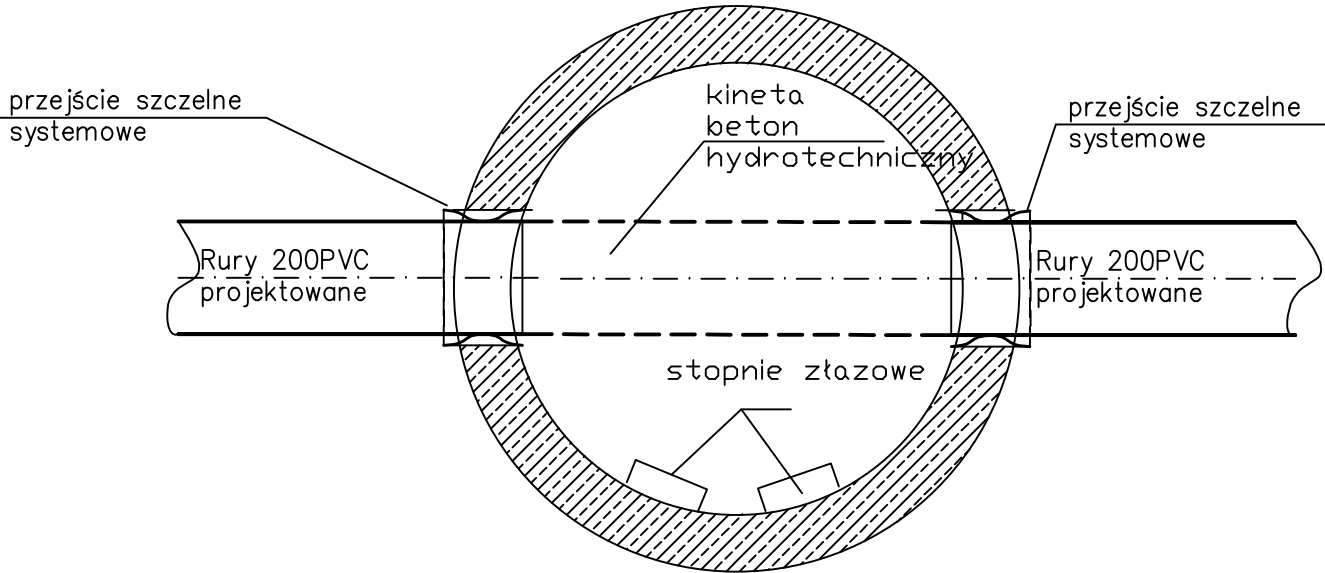

INWESTOR: PK "PEGIMEK" Sp. z o.o. 21-040 Świdnik, ul. Konopnickiej 3			
ADRES INWESTYJI: SIEĆ KANALIZACJI SANITARNEJ, UL. KOLOROWA, SZMARAGDOWA BARWNA, SOSNOWA, KUSOCIŃSKIEGO, SREBRNA W ŚWIDNIKU			
PROJEKT BUDOWLANY			
BRANŻA:	SANITARNA	UPR. BUD.	PODPIS:
PROJEKTANT:	mgr inż. IWONA ŻAK	390/Lb/2001	
SPRAWDZAJĄCY:	mgr inż. BOGUSŁAWA POSTRACH	1045/Lb/90	
SKALA:	1:10	STUDNIA KANALIZACYJNA BETONOWA	
DATA:	01.2019		
			SANIT. NR RYS.: S7