


POZIOM ODNIESIENIA=201.00


Oznaczenia

Rzędne terenu istniejącego	215.58	216.70	217.75	217.75
Rzędna dna rurociągu	215.58	216.31	216.32	216.40
Średnica, materiał	PVC-U 200x5,9	PVC-U 200x5,9	PVC-U 200x5,9	PVC-U 200x5,9
Odległości	00.00	35.50	38.00	73.50
Zagłębienie	2.97	2.76	1.43	1.10

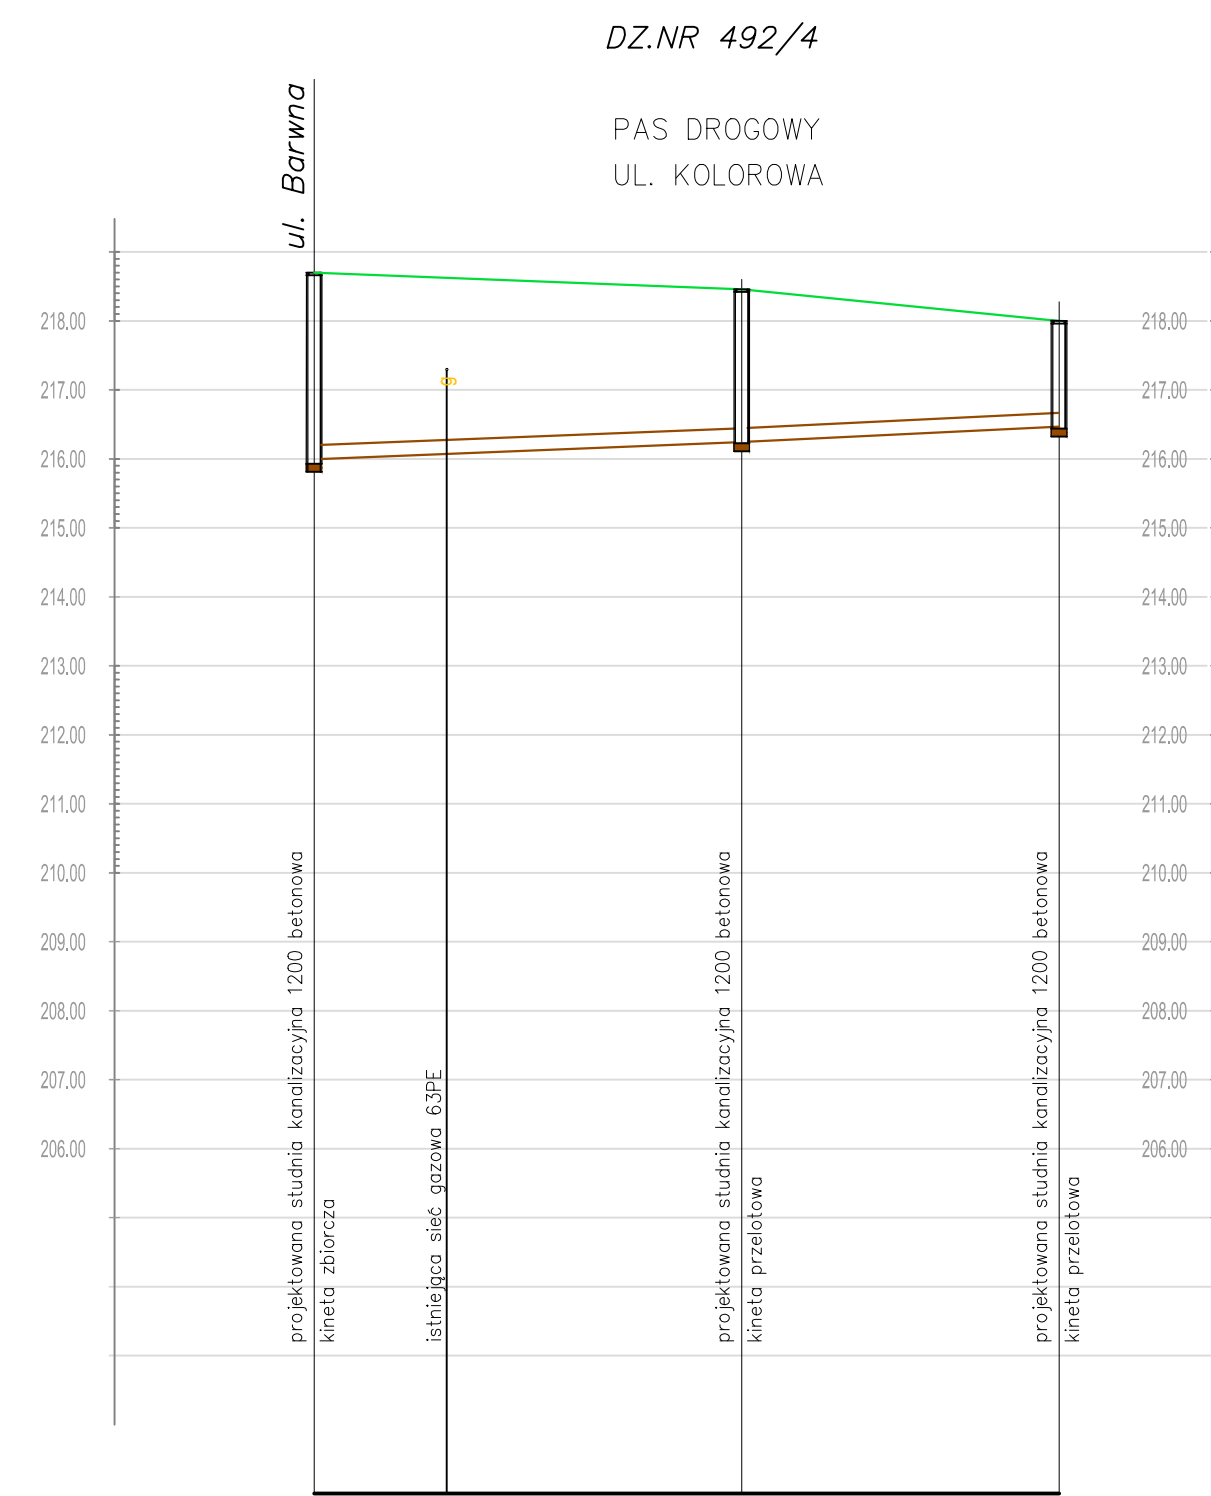

Oznaczenia

Rzędne terenu istniejącego	215.94	216.70	216.70	216.70
Rzędna dna rurociągu	215.94	216.31	216.32	216.40
Średnica, materiał	PVC-U 200x5,9	PVC-U 200x5,9	PVC-U 200x5,9	PVC-U 200x5,9
Odległości	00.00	31.00	23.00	54.00
Zagłębienie	2.76	2.25	1.52	1.52

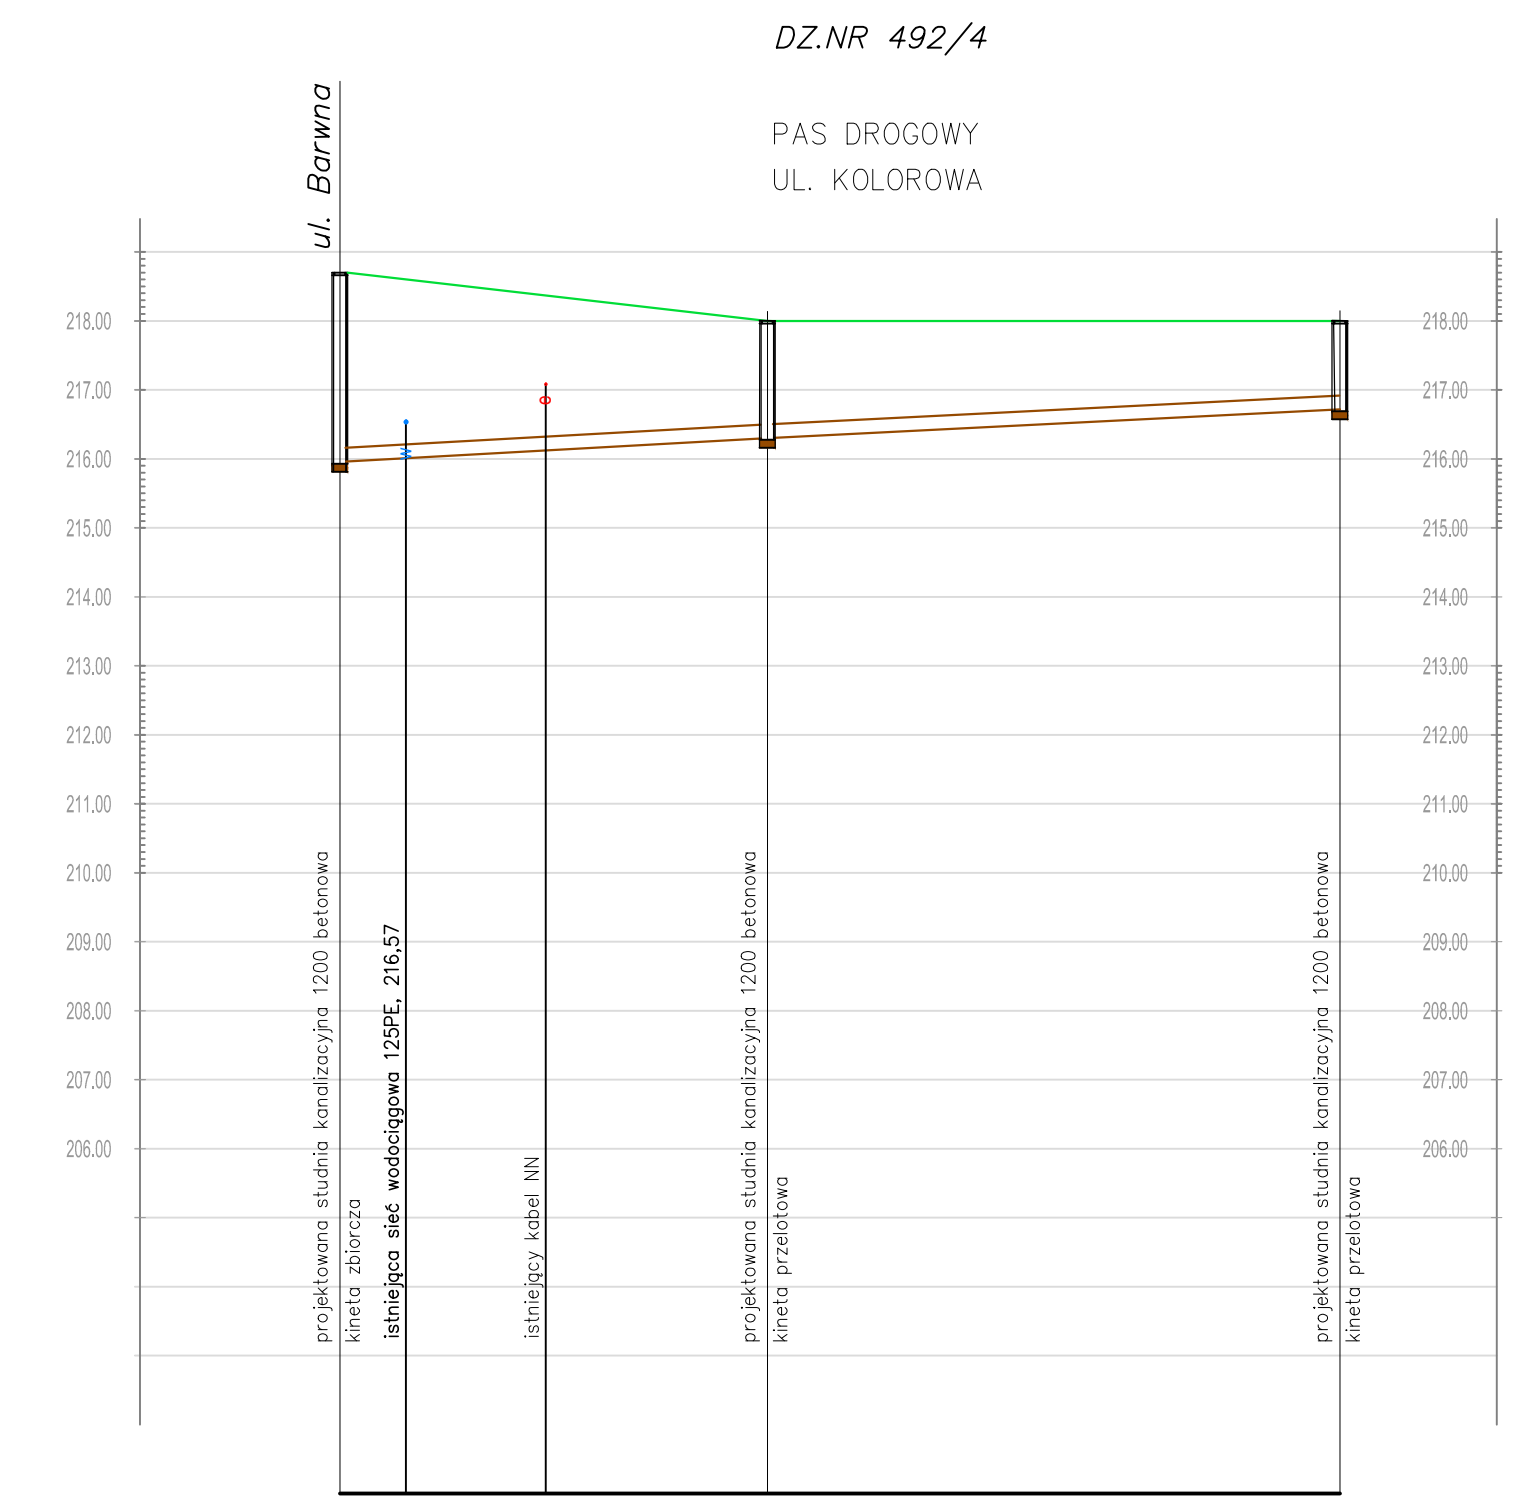

Oznaczenia

Rzędne terenu istniejącego	215.94	216.70	216.70	216.70
Rzędna dna rurociągu	215.94	216.31	216.32	216.40
Średnica, materiał	PVC-U 200x5,9	PVC-U 200x5,9	PVC-U 200x5,9	PVC-U 200x5,9
Odległości	00.00	31.00	41.50	72.50
Zagłębienie	2.76	1.71	1.52	1.52

INWESTOR:	PK "PEGIMEK" Sp. z o.o.	21-040 ŚWIDNIK, ul. KONOPNICKIEJ 3
ADRES INWESTYJI:	SIEĆ KANALIZACJI SANITARNEJ, UL. KOLOROWA, SZMARAGDOWA BARWNA, SOSNOWA, KUSOCIŃSKIEGO, SREBRNA W ŚWIDNIKU	
PROJEKT BUDOWLANY		
BRANŻA:	SANITARNA	UPR. BUD. PODPIS.
PROJEKTANT:	mgr inż. IWONA ŻAK	3901Lv2001
SPRAWDZAJĄCY:	mgr inż. BOGUSŁAWA POSTRACH	1045Lv00
SKALA:	1:100/500	SANIT. NR RYS.: S2
DATA:	01.2019	
PROFIL SIECI KANALIZACJI SANITARNEJ CZ. I		