


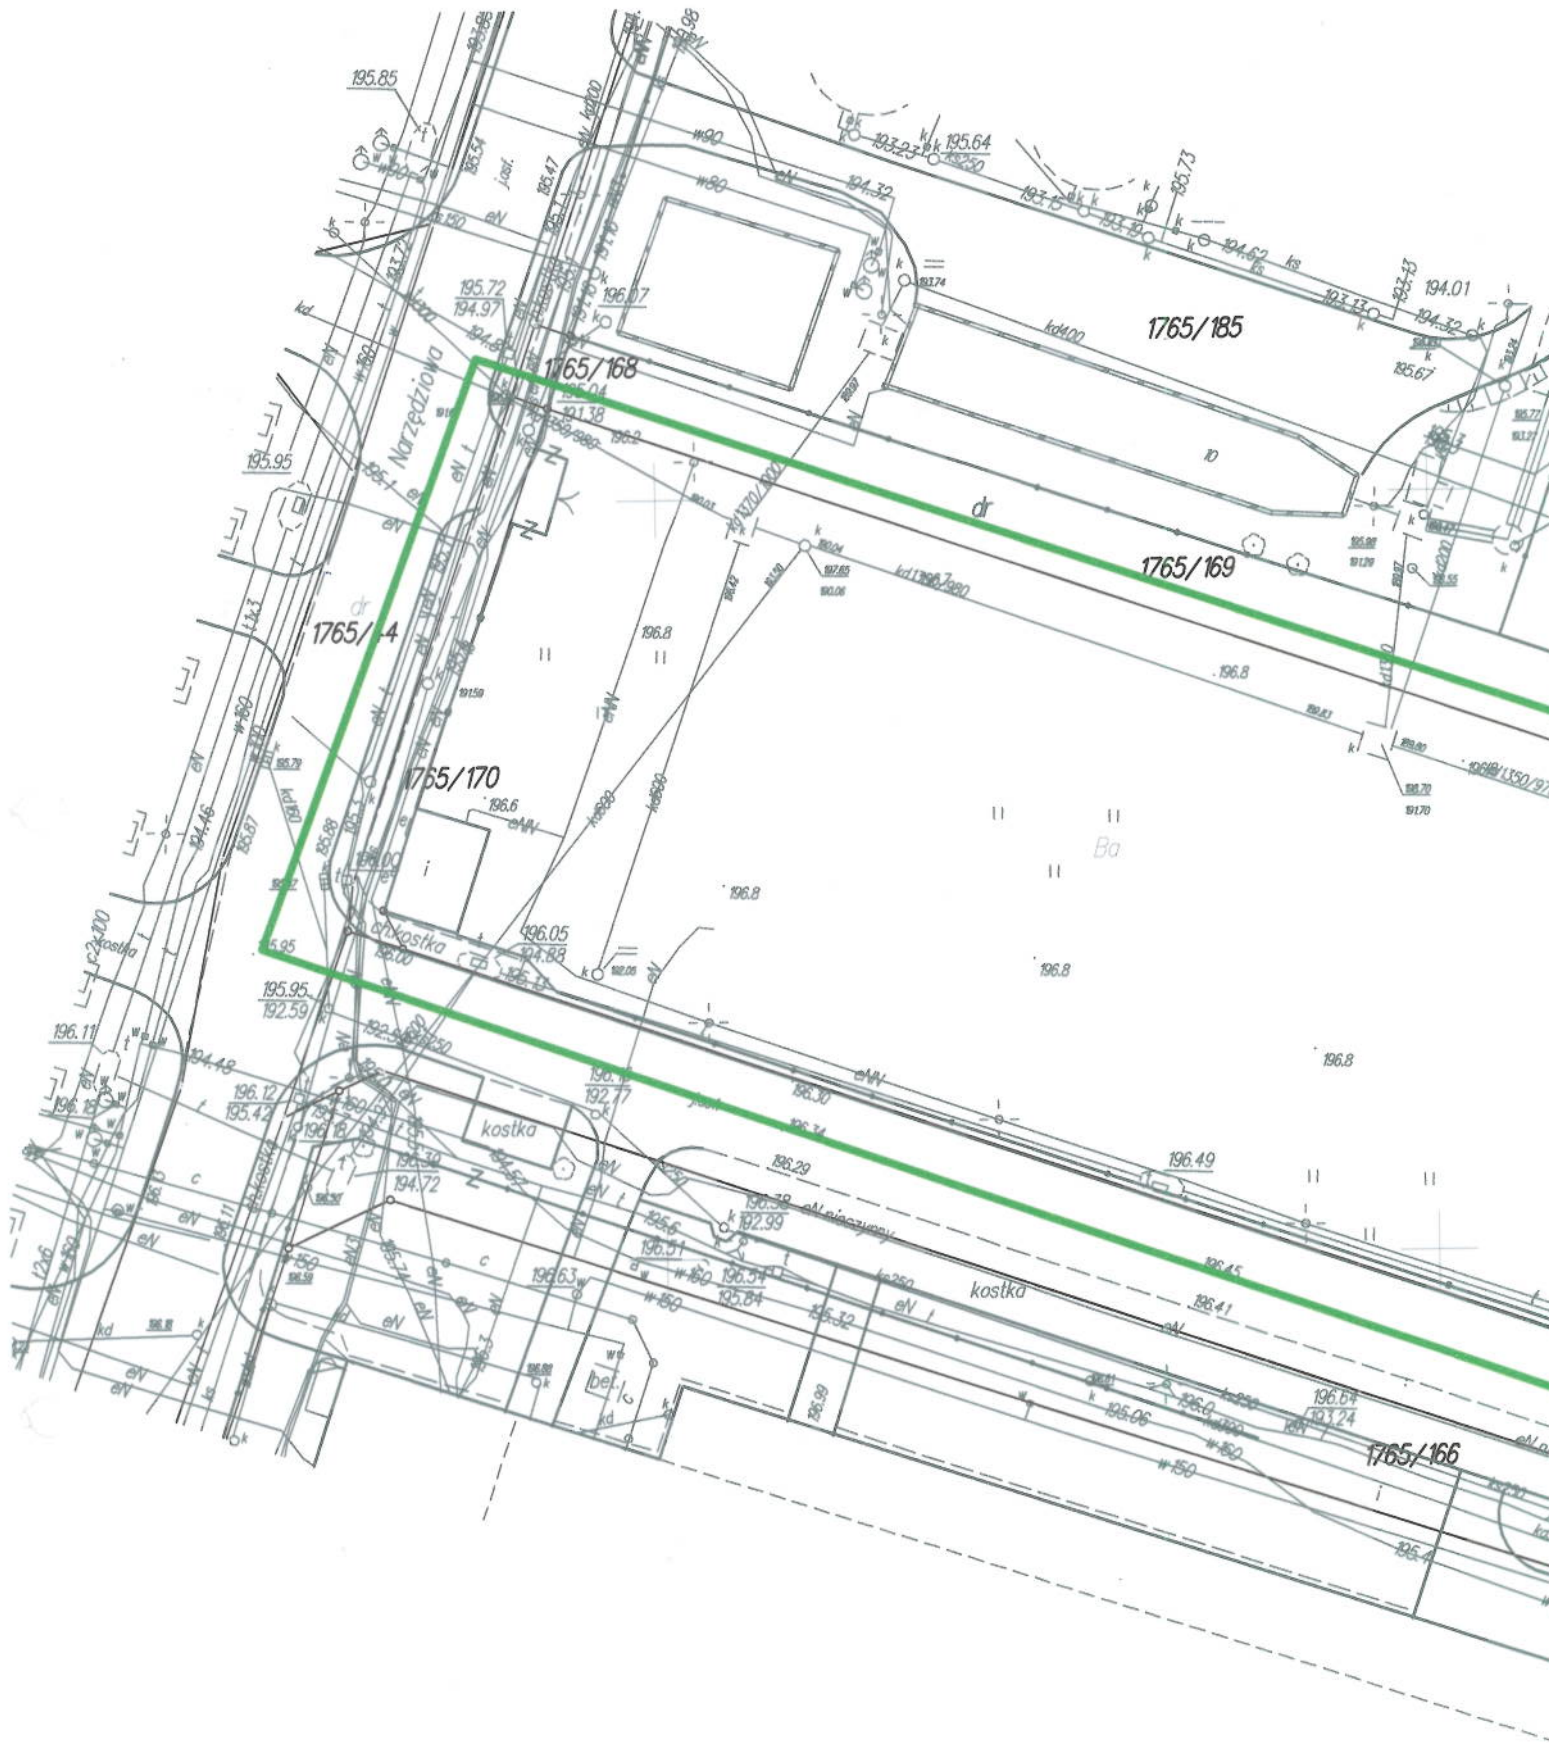

Identyfikator zgłoszenia

Skala mapy 1:500

Miejscowość Świd

Jednostka ewidencyjna

Obręb ewidencyjny

Nazwa układu współrz

Oznaczenie granic obszaru,

Oznaczenie i informacje o s
na zagospodarowanie gruntu
projektowanej inwestycji

Nie wyklucza się istnienia w
niniejszej mapie sieci i urz
zgłoszone do inwentaryzacji
instytucjach branżowych.

Firma Usługowa


"GEO" Ha

21-040 Świd

tel.(08


NIP 713-020-28...

/Nazw

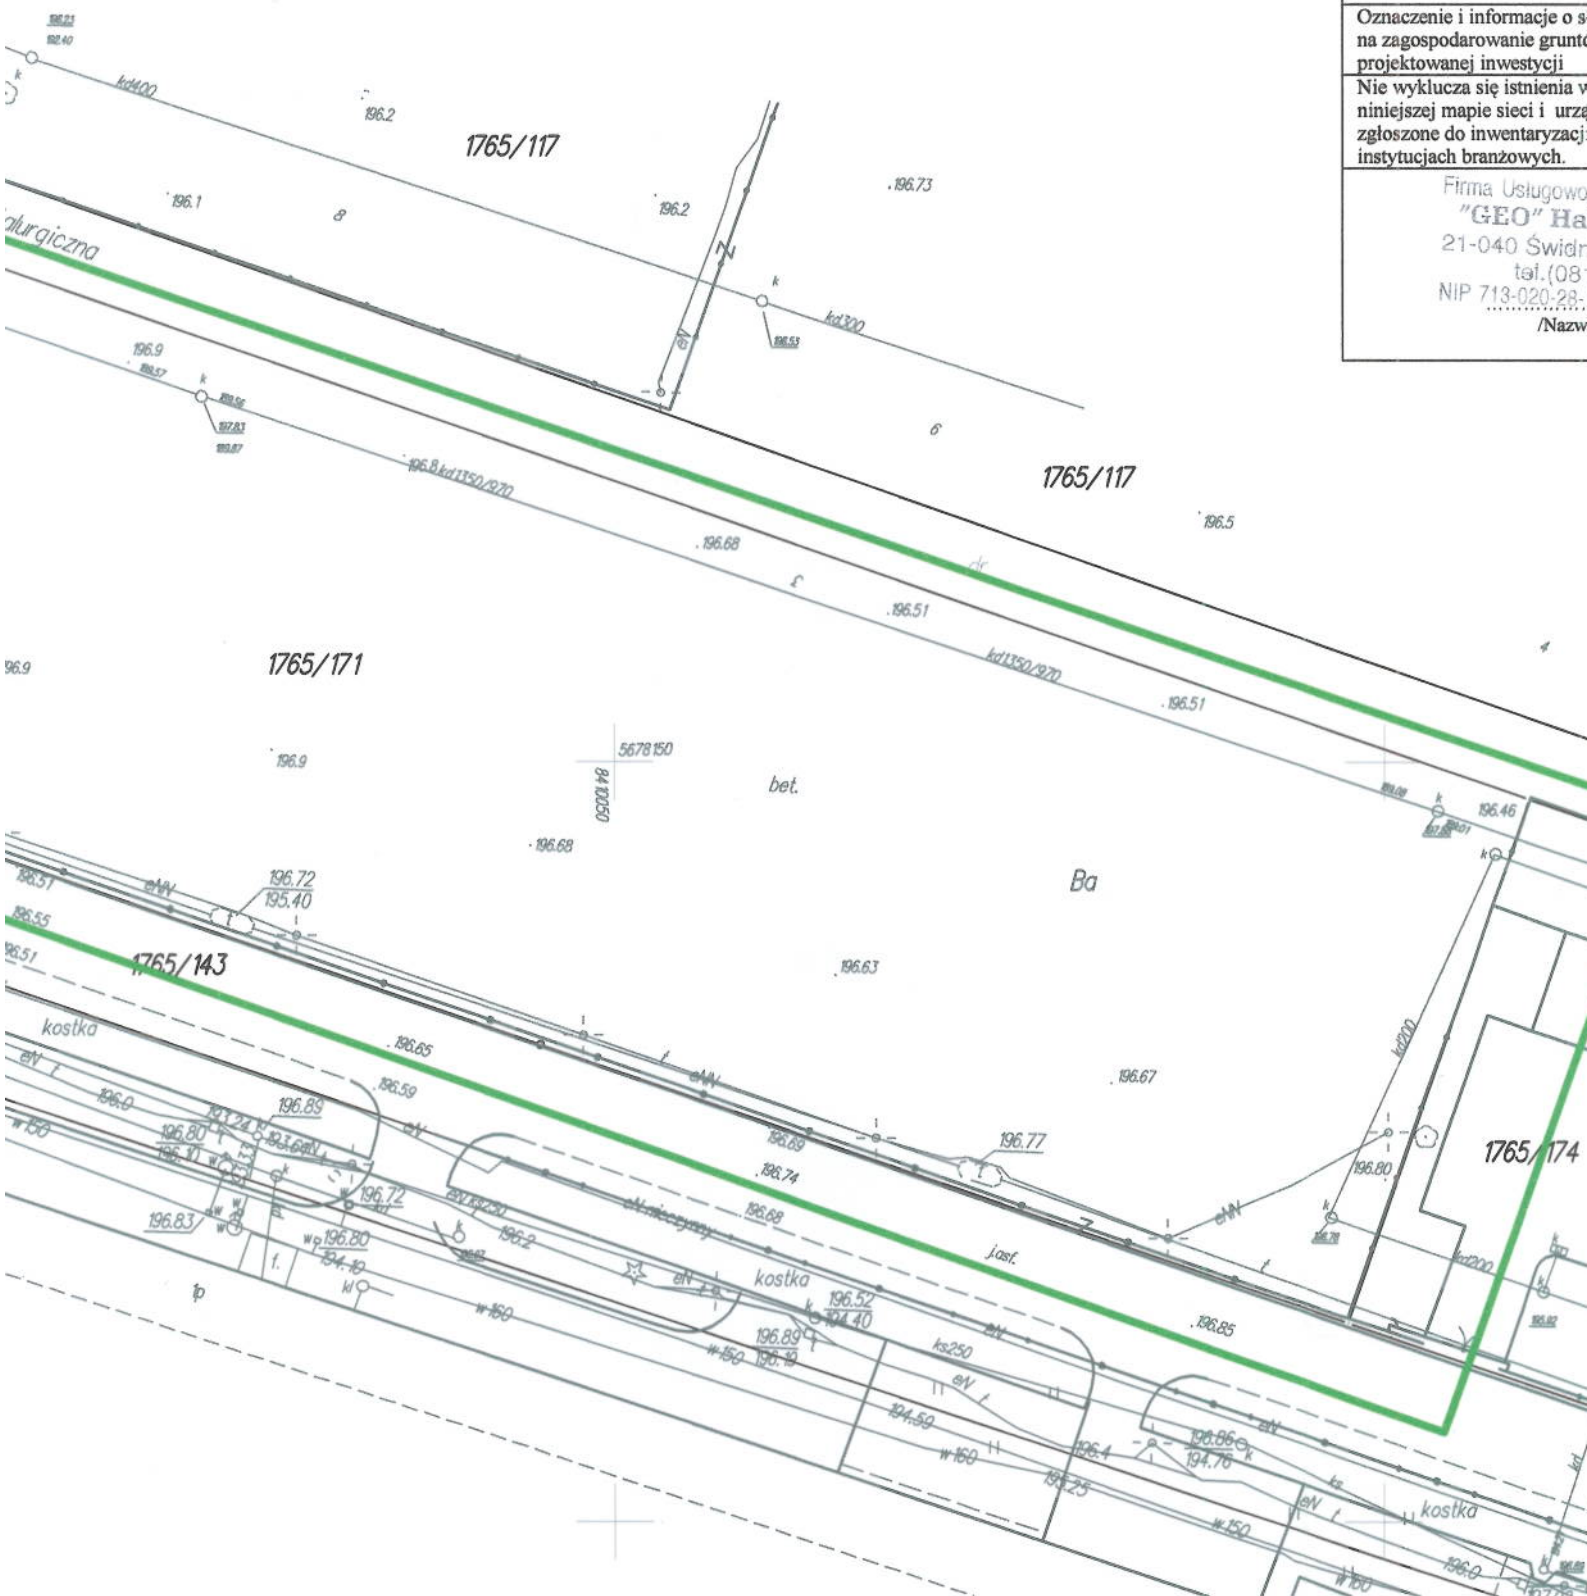


MAPA DO CELÓW PROJEKTOWYCH

Identyfikator zgłoszenia pracy geodezyjnej 6640.879.2016		Licencja 6640.879.2016 0617_K05	
Skala mapy	1:500	Data opracowania mapy	06.06.2016
Miejscowość	Świdnik , ul. Narzędziowej	nr działki	1765/171
Jednostka ewidencyjna		identyfikator	061701_1
		nazwa	Świdnik
Obręb ewidencyjny		identyfikator	061701_10001
		nazwa	Miasto Świdnik
Nazwa układu współrzędnych		prostokątnych płaskich	2000/8
		wysokości	Kronsztadt 60
		sekcja	8.151.09.09.4.4 8.151.09.09.4.3
Oznaczenie granic obszaru, który był przedmiotem aktualizacji		Granice działek w zakresie opracowania spełniają wymagania dokładnościowe zawarte w Rozporządzeniu MSWiA z dnia 9 listopada 2011 r.	
Oznaczenie i informacje o służebnościach gruntowych mających wpływ na zagospodarowanie gruntów, zlokalizowanych w granicach projektowanej inwestycji		Brak informacji	
Nie wyklucza się istnienia w terenie innych niż wykazanych na niniejszej mapie sieci i urządzeń podziemnych, które nie były zgłoszone do inwentaryzacji lub o których brak jest informacji w instytucjach branżowych.		Wszelkie trwałe obiekty budowlane podlegają wytyczeniu geodezyjnej inwentaryzacji przez jednostki wykonawstwa geodezyjnego	
Firma Usługowo-Handlowo-Produkcyjna "GEO" Halina Jaworska 21-040 Świdnik, ul. Pionierska 38 tel. (081) 468-42-35 NIP 713-020-28-17 REGON.060060980..... /Nazwa i Pieczęć wykonawcy/		GEODETA Wiesław Jaworski 21-040 Świdnik, ul. Pionierska 38 zaśw. GUGiK 1338 /Imię i nazwisko, nr uprawnień i podpis geodety uprawnionego który opracował mapę/	

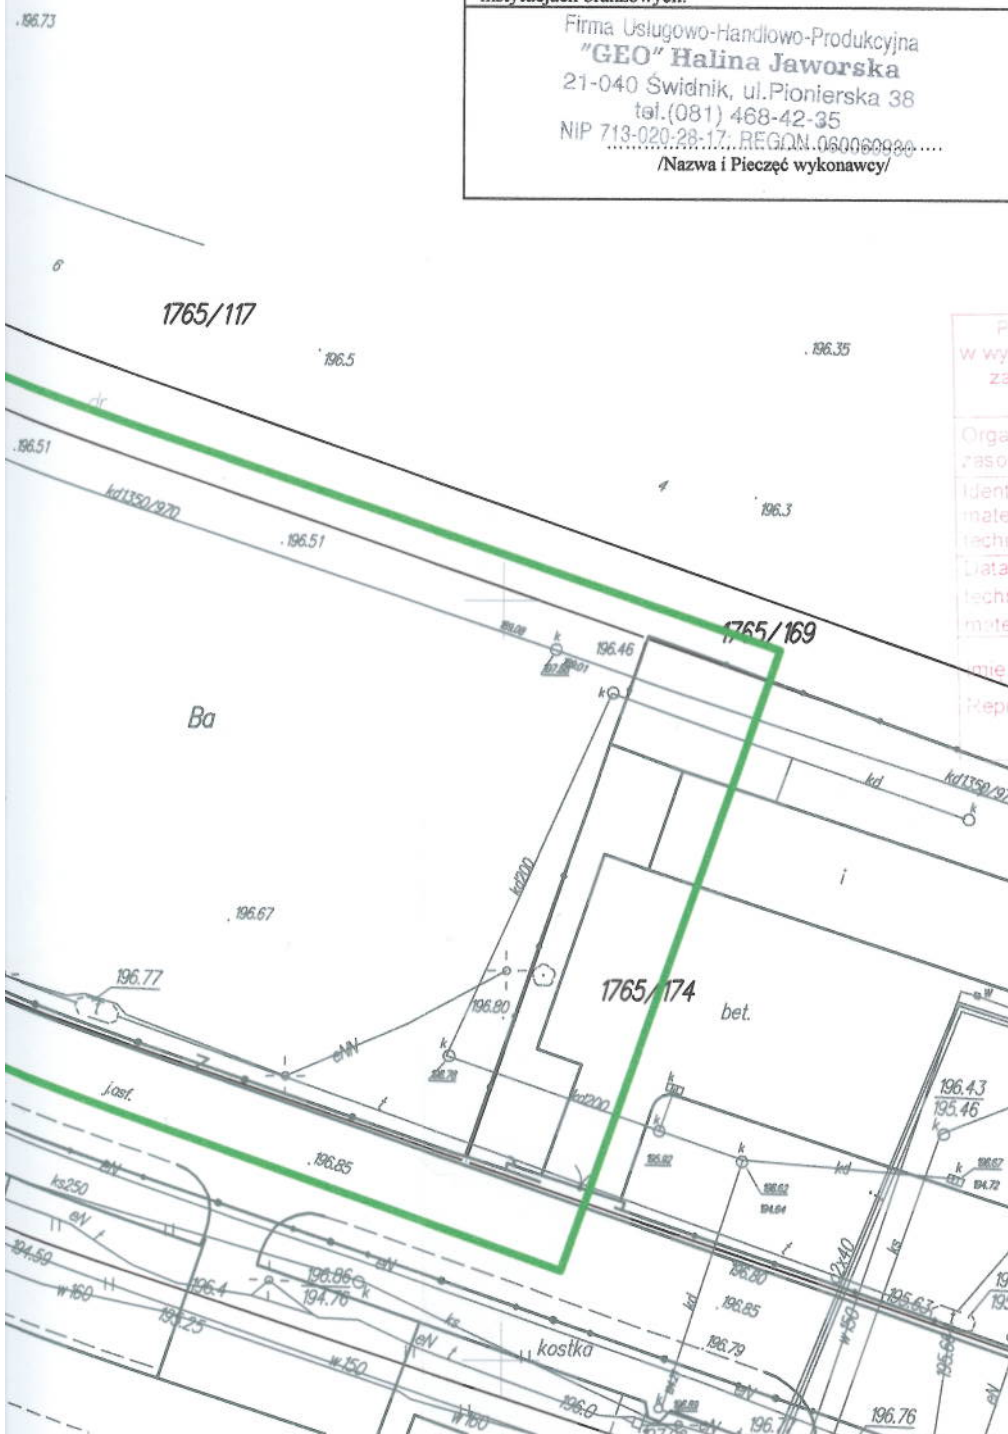

Poswiadcza się, że niniejszy dokument został opracowany w wyniku prac geodezyjnych i kartograficznych, których rezultatem jest niniejszy dokument, który zawiera operat techniczny wpisany do ewidencji materiałów państwowego zasobu geodezyjnego i kartograficznego.

Organ prowadzący państwowy zasób geodezyjny i kartograficzny	STAROSTA ŚWIDNICKI
Identyfikator ewidencyjny materiału zasobu – operatu technicznego	P.0617. 2016. 75
Data wpisania operatu technicznego do ewidencji materiałów zasobu	06 -07- 2016
Imię, nazwisko i podpis osoby reprezentującej organ	Z up. STAROSTY Sylwester Hunek referent

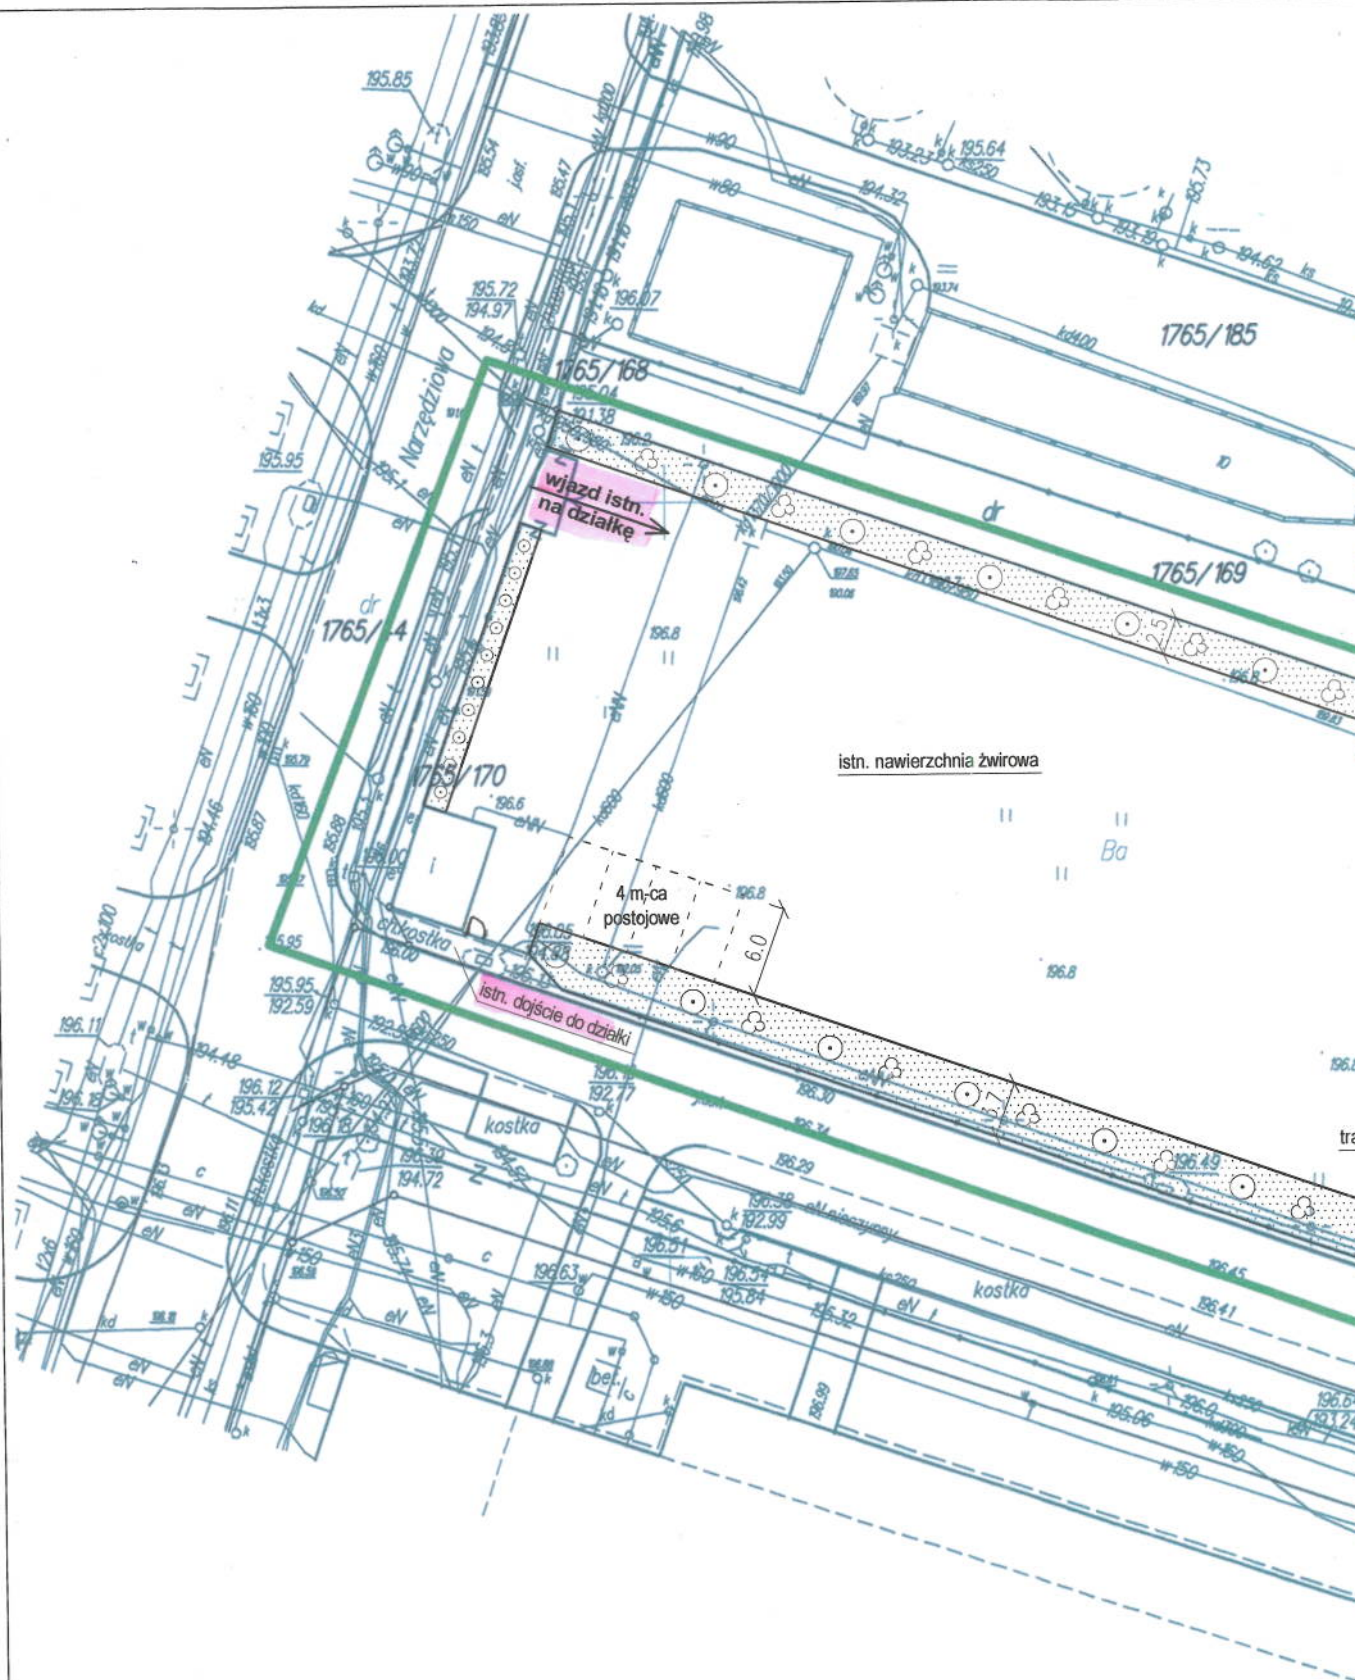

STAROSTA ŚWIDNICKI

Załącznik do pozwolenia

na budowę z dnia 29.11.2016r.

Znak: WBS.6740.378.2016.E36

PROJEKT ZAGOSPODAROWANIA

WIATA STAŁOWA JAKO ZADASZENIE PIASKU DO POSYPYWANIA ULIC

Świdnik, ul. Narzędziowa;

dz. nr 1765/171, obr. 061701 10001


Przedsiębiorstwo Komunalne "Pegimek" Sp. z o.o.

21-040 Świdnik, ul. Konopnickiej 3

skala 1:500


z up. Starosty
NACZELNIK
Wydziału Budownictwa i Geodezji

Piotr Drabek

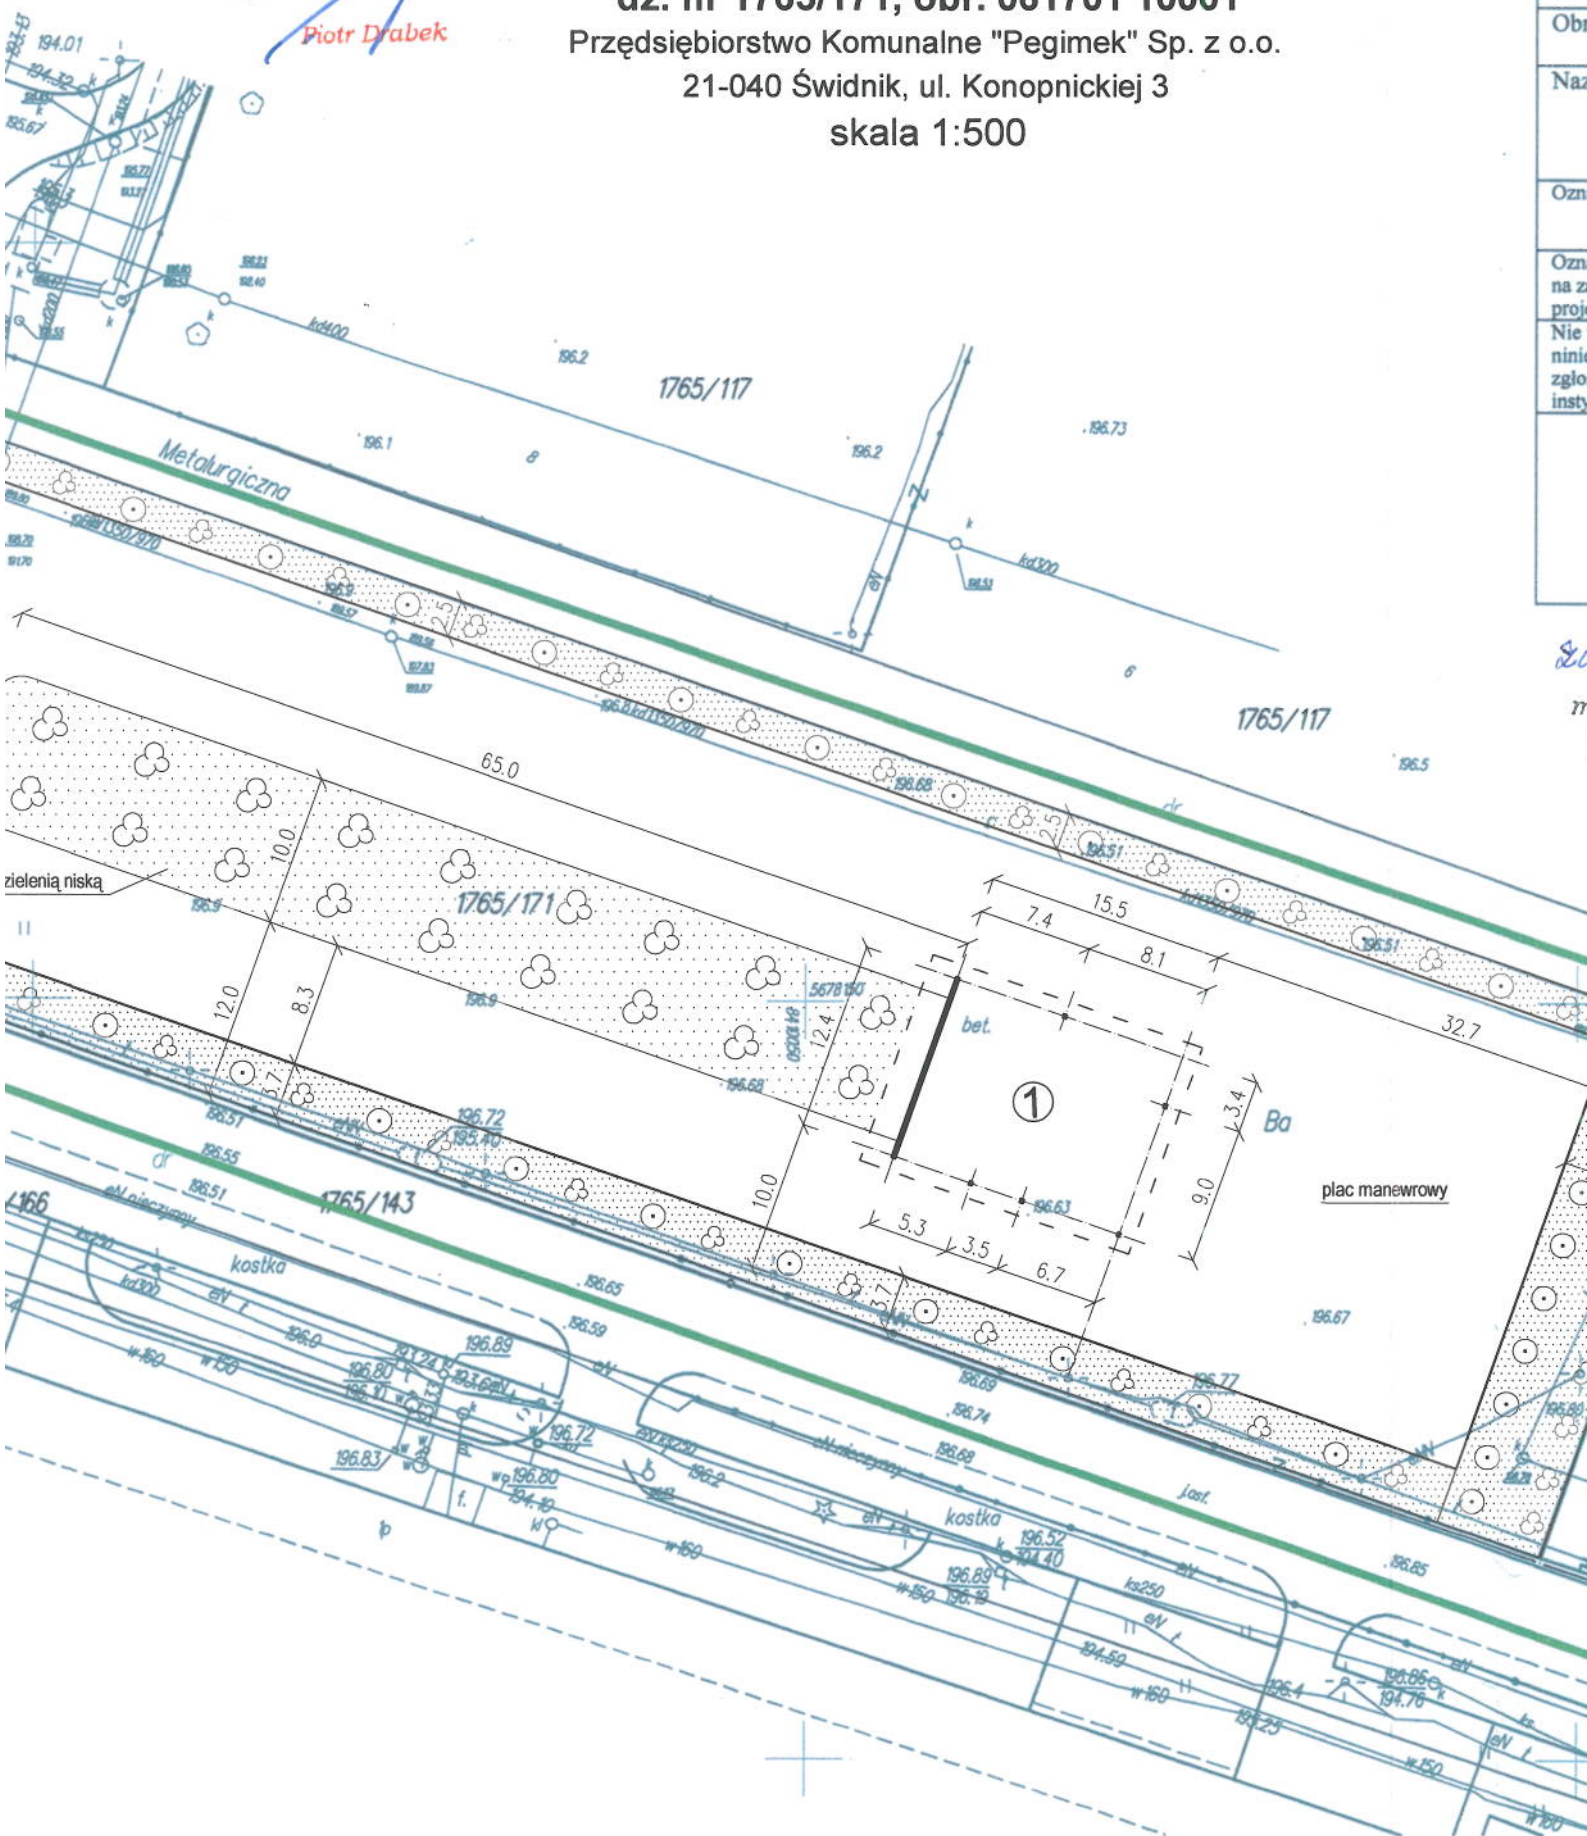

**ZADASZENIE
ZAGOSPODAROWANIA ULIC**
ziowa;
1701 10001
gimek" Sp. z o.o.
Konopnickiej 3

MAPA DO CELÓW PROJEKTOWYCH			
Identyfikator zgłoszenia pracy geodezyjnej 6640.879.2016		Licencja 6640.879.2016 0617 K05	
Skala mapy	1:500	Data opracowania mapy	06.06.2016
Miejscowość	Świdnik, ul. Narzędziowej	nr działki	1765/171
Jednostka ewidencyjna		identyfikator	061701 1
		nazwa	Świdnik
Obręb ewidencyjny		identyfikator	061701 10001
		nazwa	Miasto Świdnik
Nazwa układu współrzędnych		prostokątnych płaskich	2000/8
		wysokości	Kronsztadt 60
		sekcja	8.151.09.09.4.4 8.151.09.09.4.3
Oznaczenie granic obszaru, który był przedmiotem aktualizacji		Granice działek w zakresie opracowania spełniają wymagania dokładnościowe zawarte w Rozporządzeniu MSiR z dnia 9 listopada 2011 r.	
Oznaczenie i informacje o służebnościach gruntowych mających wpływ na zagospodarowanie gruntów, zlokalizowanych w granicach projektowanej inwestycji		Brak informacji	
Nie wyklucza się istnienia w terenie innych niż wykazanych na niniejszej mapie sieci i urządzeń podziemnych, które nie były zgłoszone do inwentaryzacji lub o których brak jest informacji w instytucjach branżowych.		Wszelkie trwałe obiekty budowlane podlegają wytyczeniu geodezyjnej inwentaryzacji przez jednostki wykonawstwa geodezyjnego	
Firma Usługowo-Handlowo-Produkcyjna "GEO" Halina Jaworska 21-040 Świdnik, ul. Pionierska 38 tel. (081) 468-42-35 NIP 713-020-28-17 REGON 060069989 /Nazwa i Pieczęć wykonawcy/		GEODETA Wiesław Jaworski 21-040 Świdnik, ul. Pionierska 38 zaśw. GUGiK 1338 /Imię i nazwisko, nr uprawnień i podpis geodety uprawnionego który opracował mapę/	

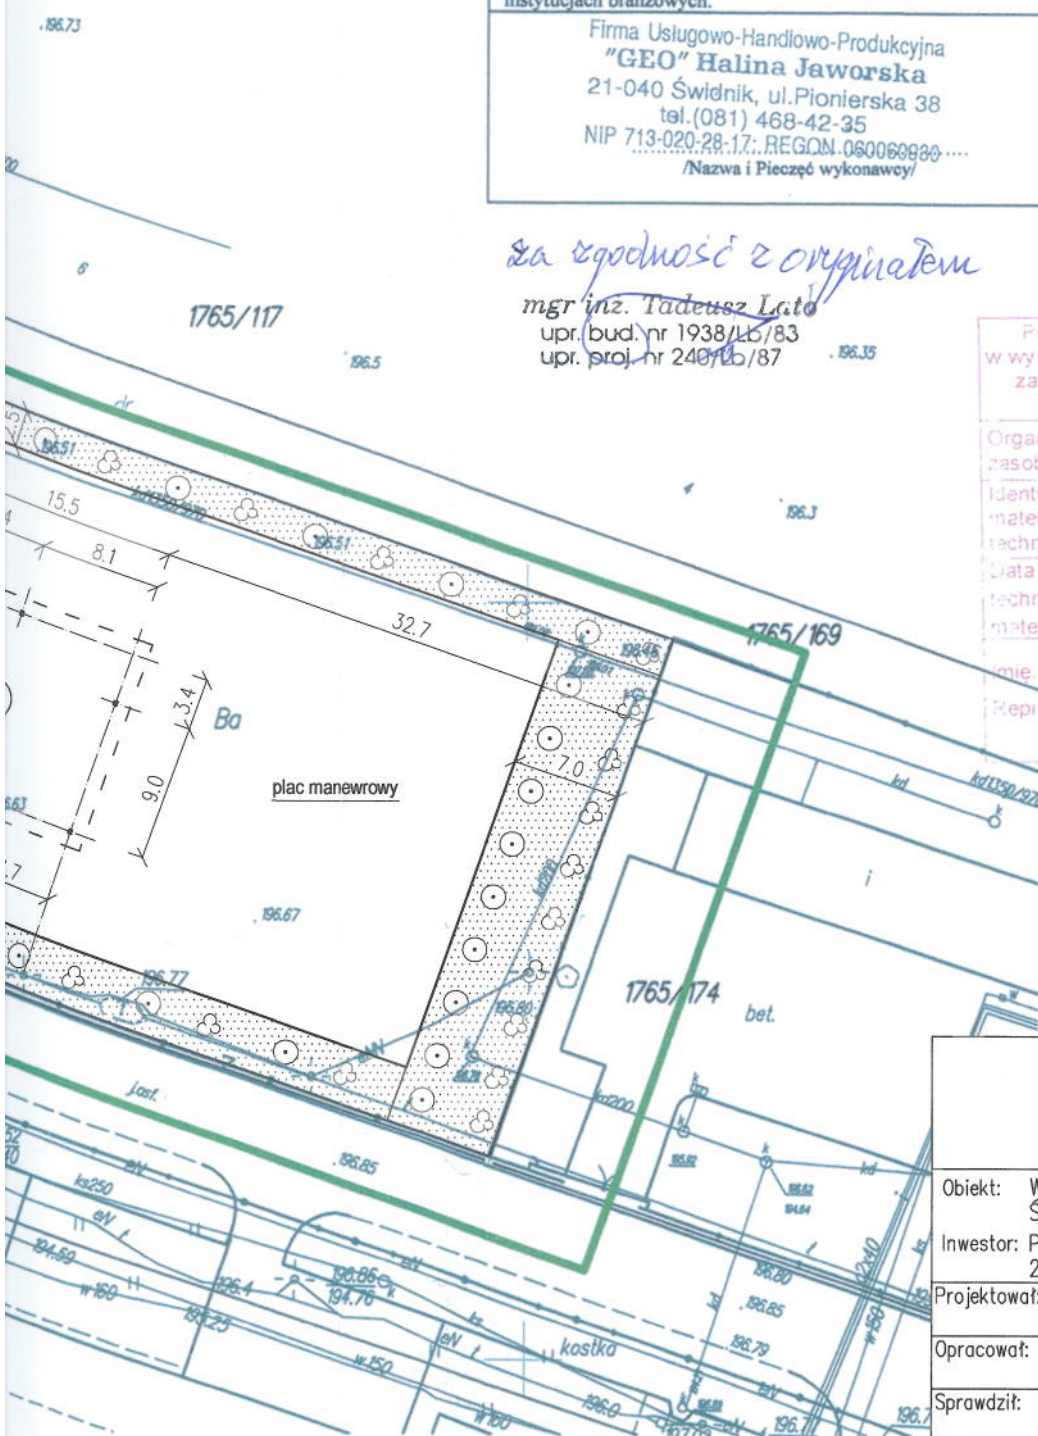

Posiada się, że niniejszy dokument został opracowany w wyniku prac geodezyjnych i kartograficznych, których rezultatem jest operat techniczny wpisywany do ewidencji materialnego państwowego zasobu geodezyjnego i kartograficznego	
Organ prowadzący państwowy zasob geodezyjny i kartograficzny	STAROSTA ŚWIDNIK
Identyfikator ewidencyjny materialu zasobu – operatu technicznego	P.0617. 2016. 7
Data wpisania operatu technicznego do ewidencji materialu zasobu	06-07-2016
Imię, nazwisko i podpis osoby reprezentującej organ	Z up. STAROSTA Sylwester Hunek referent

LEGENDA:

① - projektowana wiatra



- trawnik z zielenią średnią i wyjątkowo o charakterze kurtynowym

PROKONBUD
Pracownia Projektowa mgr inż. Tadeusz Lato
Lublin ul. Szelburg Zarembiny 16
tel. 81 744-90-84, 697 707 450

Objekt:	WIATA STALOWA JAKO ZADASZENIE PIASKU DO POSYPYWANIA Świdnik, ul. Narzędziowa; dz. nr 1765/171, obr. 061701 1		
Inwestor:	Przedsiębiorstwo Komunalne "Pegimek" Sp. z o.o. 21-040 Świdnik, ul. Konopnickiej 3		
Projektował:	mgr inż. Tadeusz Lato	upr. nr 240/Lb/87 spec. konstr. bud.	
Opracował:	mgr inż. Mateusz Bącik		
Sprawdził:	mgr inż. Hanna Lato	upr. nr 1569/Lb/91 spec. konstr. bud.	

Temat: PROJEKT ZAGOSPODAROWANIA