


1:100
SKALA
1:500

POZIOM ODNIESIENIA=199.00

Oznaczenia

Rzędna terenu projekt.
Rzędna terenu istniejącego
Rzędna dna rurowodu
Średnica, materiał
Odległości
Zagłębienie

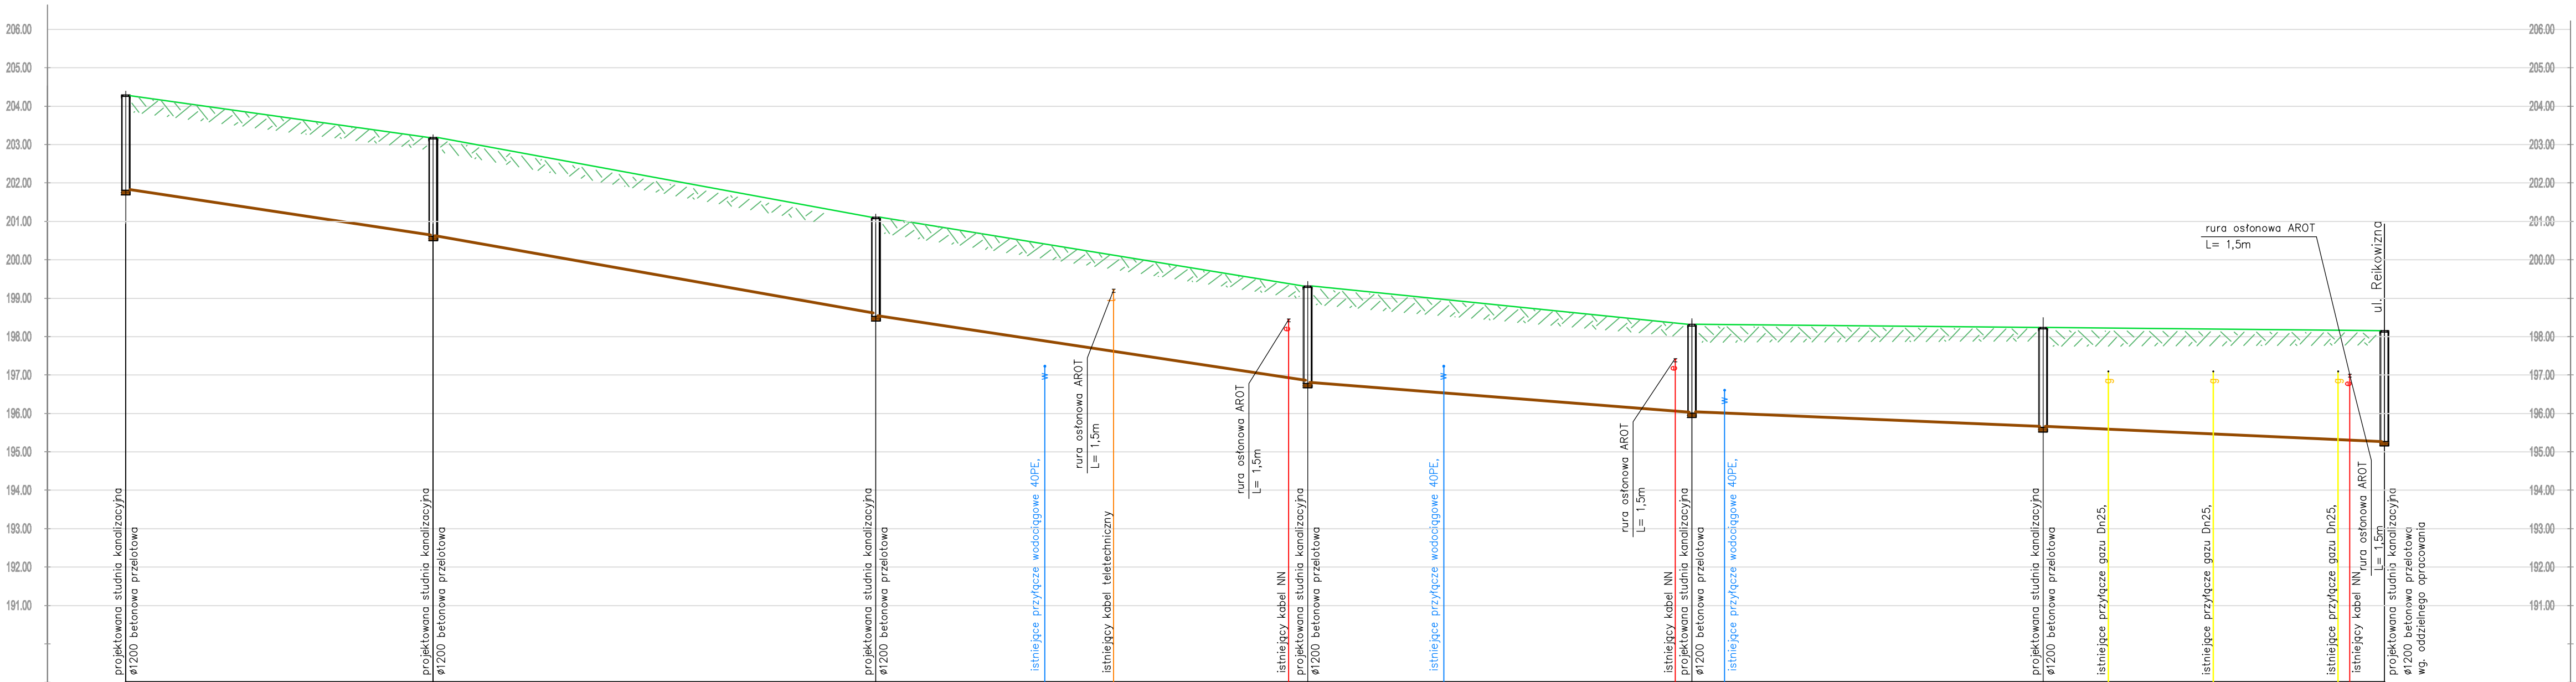

	S24	S25	S26	S27	S28	S29	S4
Rz. ter. projekt.	204.30	203.15	201.10	199.30	198.30	198.20	198.11
Rz. ter. istn.	201.78	200.70	198.70	196.90	196.05	195.59	195.15
Rz. dna	201.78	200.70	198.70	196.90	196.05	195.59	195.15
Średnica, materiał	PVC-U 200x5,9		PVC-U 200x5,9		PVC-U 200x5,9		PVC-U 200x5,9
Odległości	43.10	57.60	56.20	50.00	45.70	44.40	
Zagłębienie	2.62	2.45	2.40	2.40	2.25	2.61	2.91

INWESTOR: PK "PEGIMEK" Sp. z o.o. 21-040 ŚWIDNIK, ul. KONOPNICKIEJ 3			
ADRES INWESTYJI: SIEĆ KANALIZACJI SANITARNEJ W UL. MALINOWEJ W ŚWIDNIKU			
PROJEKT BUDOWLANY			
BRANŻA:	SANITARNA	UPR. BUD.	PODPIS:
PROJEKTANT:	mgr. inż. IWONA ŻAK	390/LB/2001	
SPRAWDZAJĄCY:	mgr. inż. BOGUSŁAWA POSTRACH	1045/LB/90	
SKALA:	PROFIL SIECI KANALIZACJI SANITARNEJ		SANIT. NR RYS.: 02
DATA:			
11.2017			