
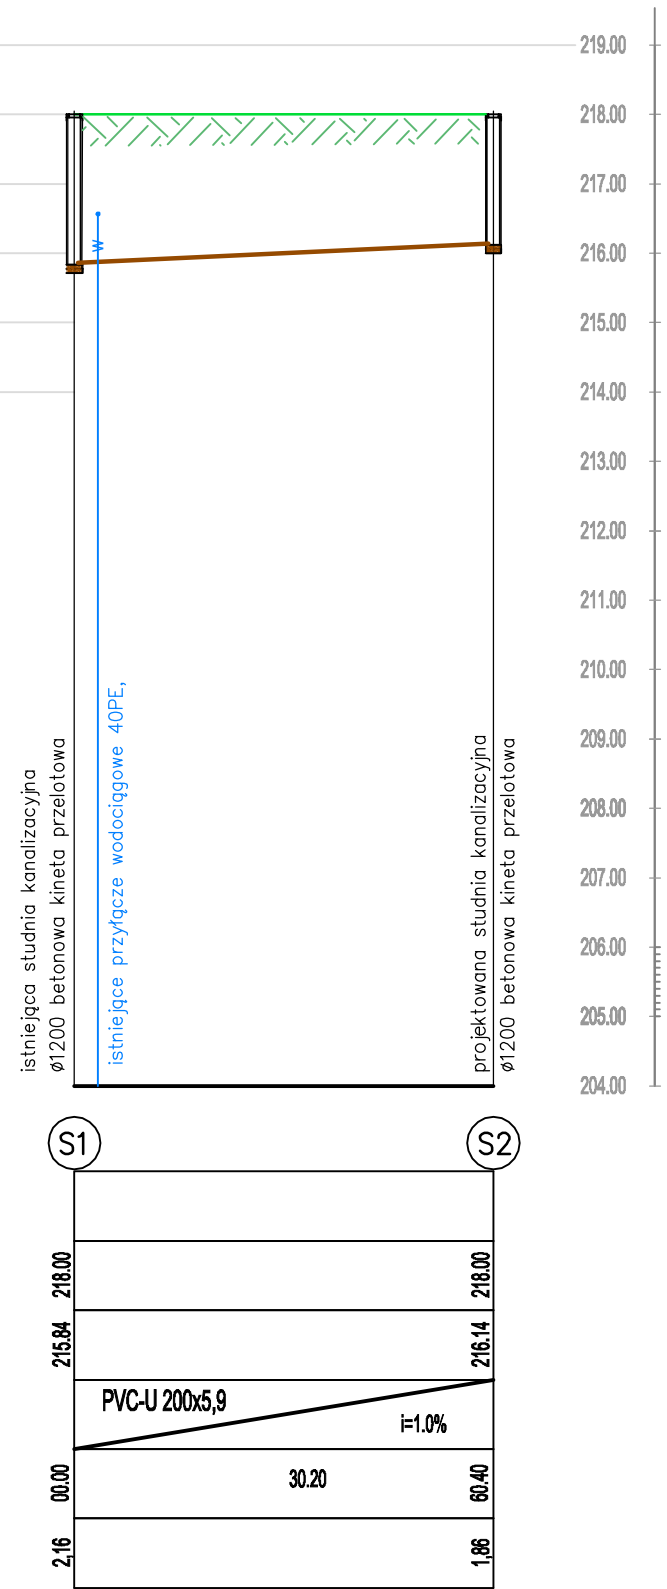


1:100
1:500
SKALA

POZIOM ODNIESIENIA=204.00

Oznaczenia

Rzędna terenu projekt.
Rzędne terenu istniejącego
Rzędna dna rurociągu
Średnica, materiał
Odległości
Zagłębienie

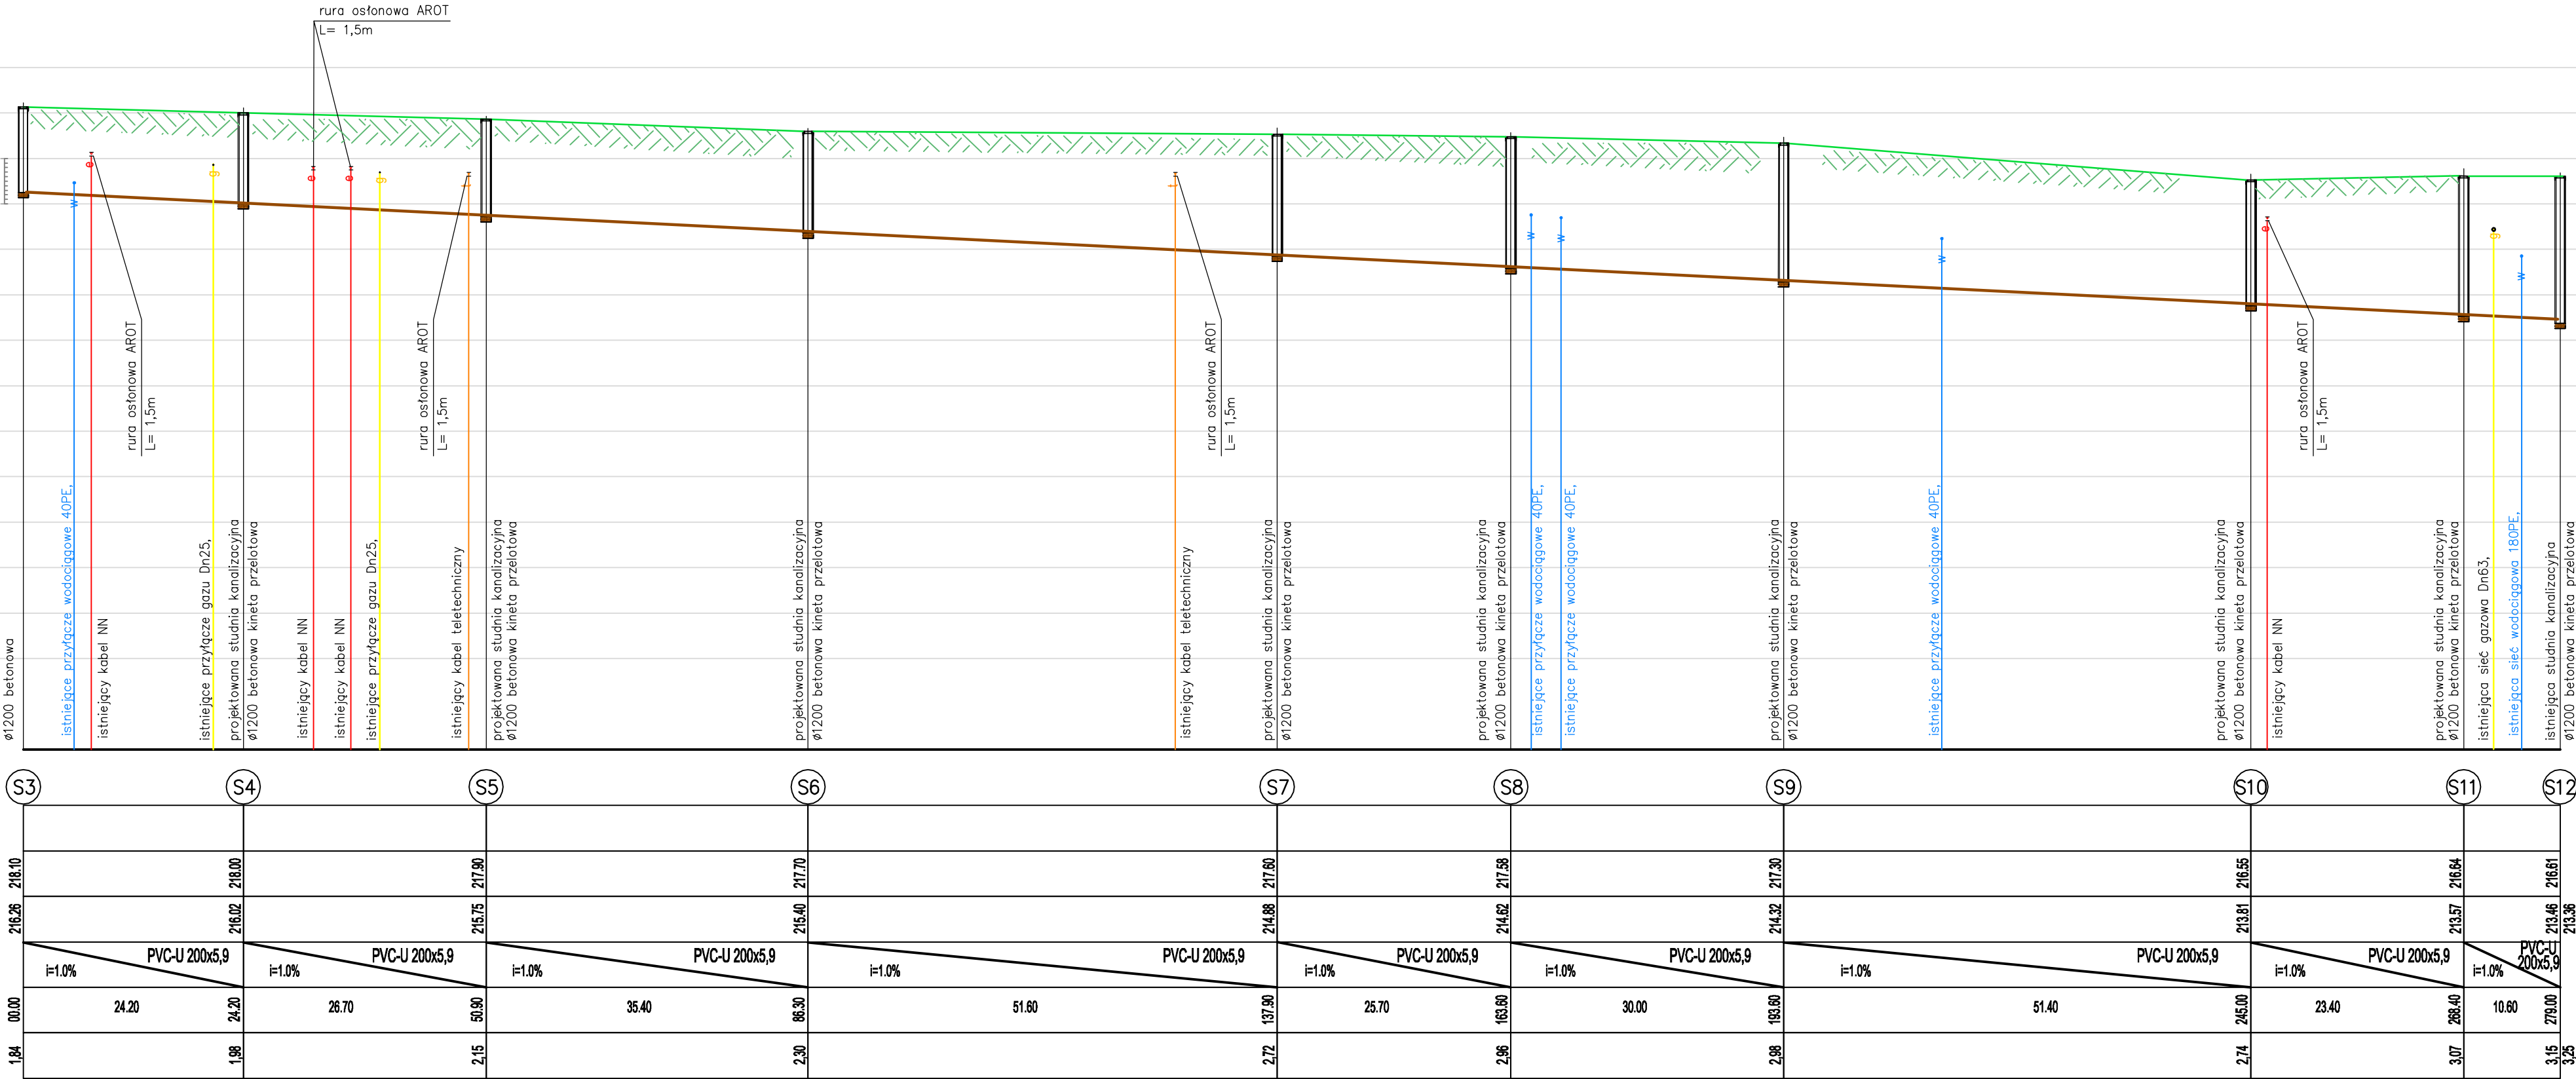

istniejący teren

INWESTOR: PK "PEGIMEK" Sp. z o.o. 21-040 ŚWIDNIK, ul. KONOPNICKIEJ 3			
ADRES INWESTYJI: SIEĆ KANALIZACJI SANITARNEJ W UL. BŁĘKITNEJ I SOSNOWEJ W ŚWIDNIKU			
PROJEKT BUDOWLANY			
BRANŻA:	SANITARNA	UPR. BUD.	PODPIS:
PROJEKTANT:	mgr inż. IWONA ŻAK	3901b/2001	
SPRAWDZAJĄCY:	mgr inż. BOGUSŁAWA POSTRACH	10451b/90	
SKALA:	PROFIL SIECI KANALIZACJI SANITARNEJ		SANIT.
DATA:			NR RYS:
12.2017			02