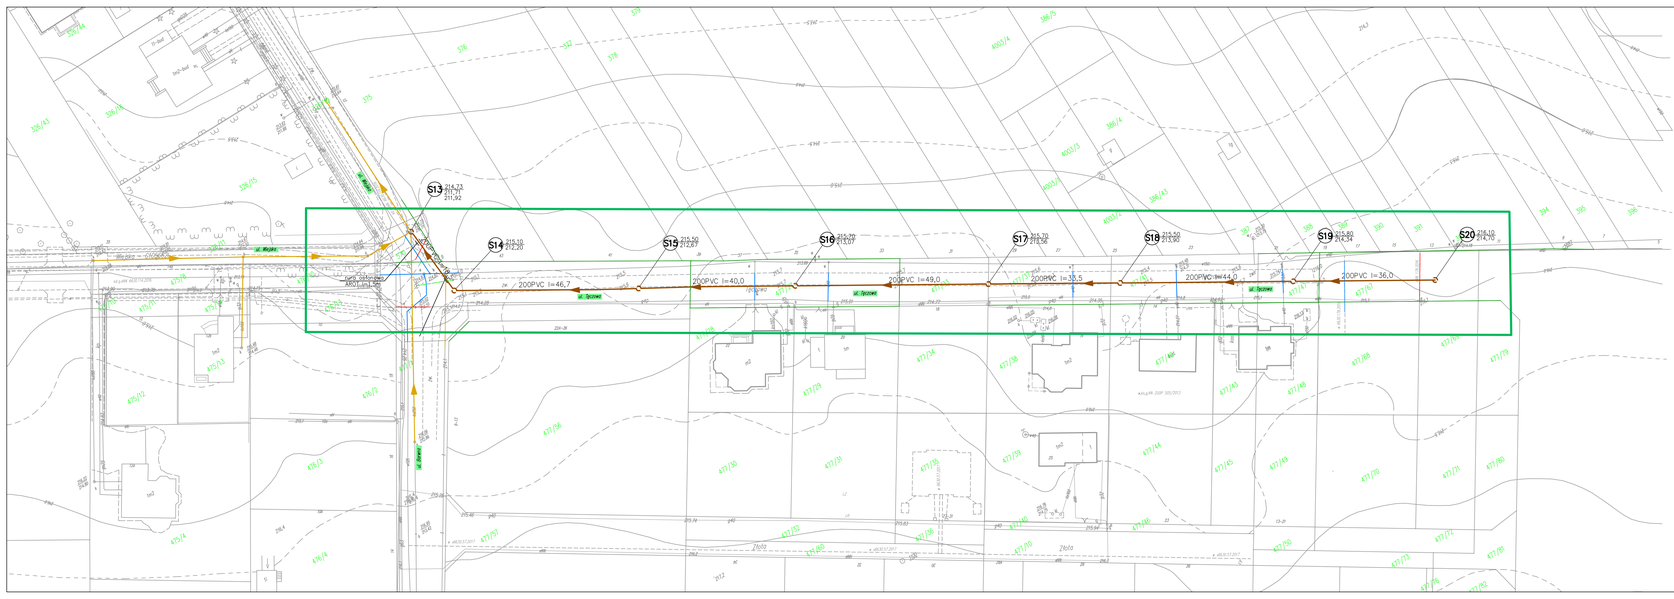
S13 214,73 211,71 211,92
S14 215,10 212,20
S15 215,50 212,27
S16 215,70 213,07
S17 215,70 213,56
S18 215,50 213,90
S19 215,80 214,34
S20 216,10 214,70
200PVC l=46,7
200PVC l=40,0
200PVC l=49,0
200PVC l=30,5
200PVC l=44,0
200PVC l=36,0
ul. Ikara
ul. Ikara
ul. Ikara