




ul. Złota

1:100
SKALA
1:500

POZIOM ODNIESIENIA-204.00

Oznaczenia

Rzędna terenu projekt.
Rzędne terenu istniejącego
Rzędna dna rurociagu
Średnica, materiał
Odległości
Zagłębienie

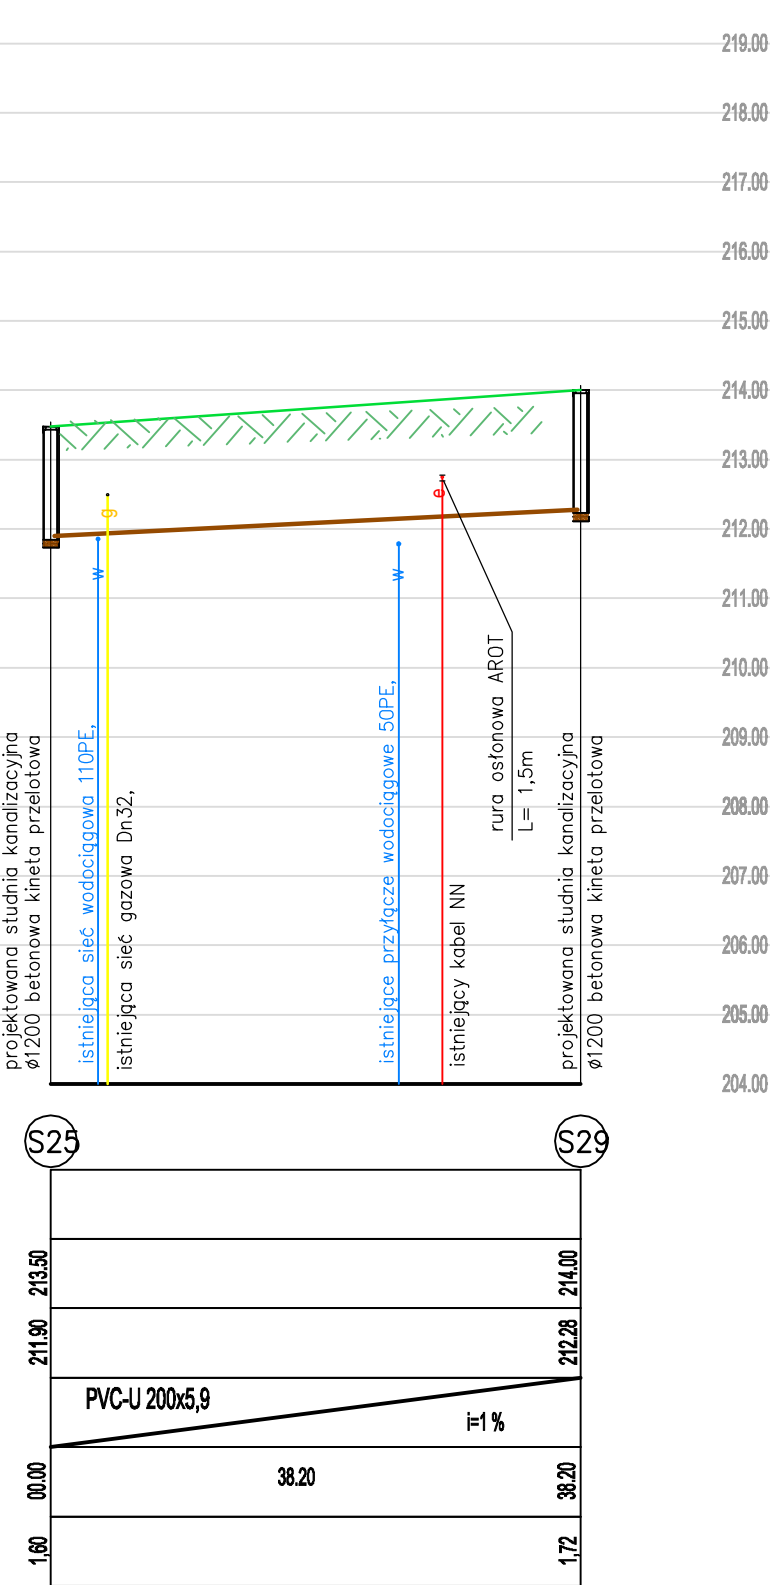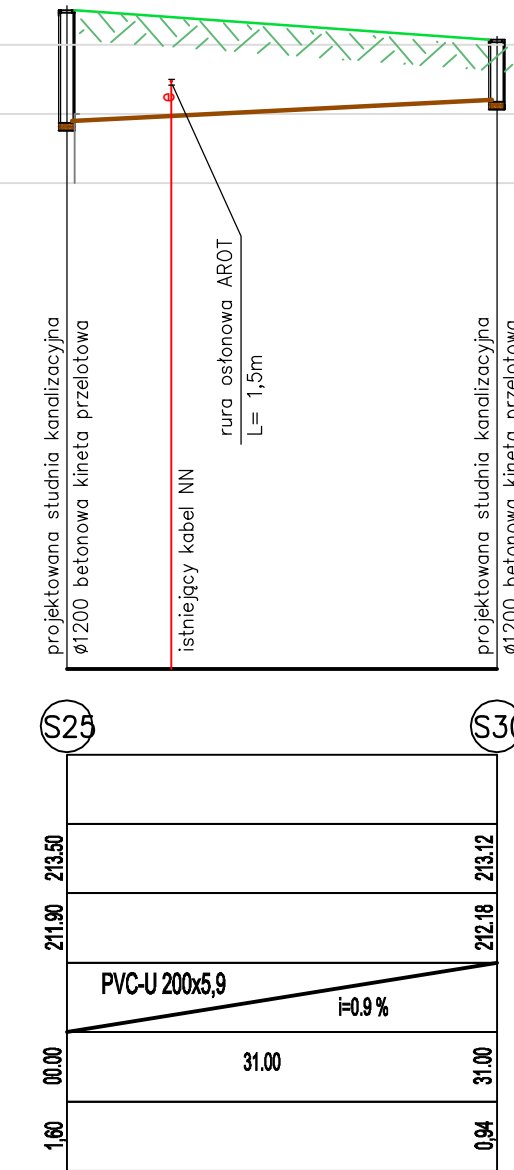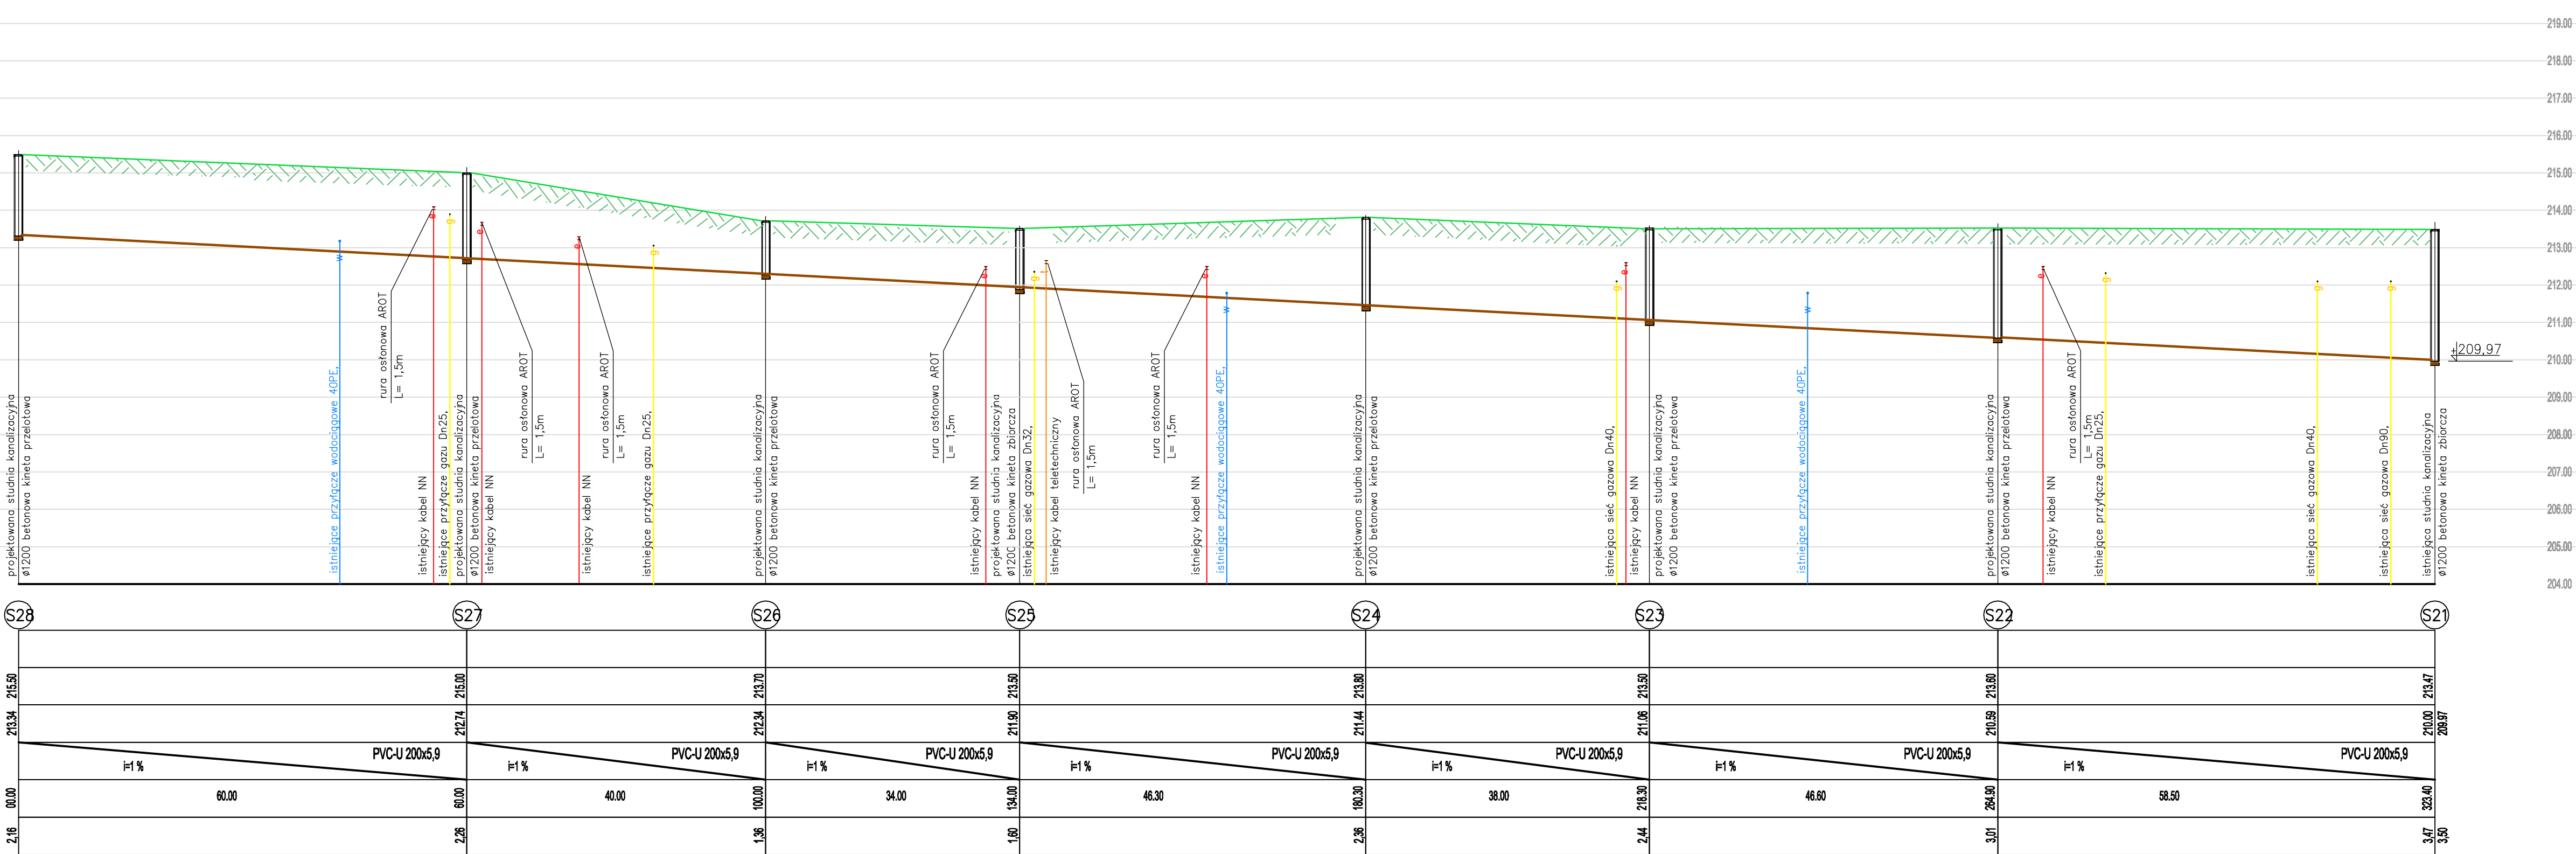

LEGENDA:
istniejący teren

INWESTOR: PK "PEGIMEK" Sp. z o.o. 21-040 ŚWIDNIK, UL. KONOPNICKIEJ 3			
ADRES INWESTYJI: SIEĆ KANALIZACJI SANITARNEJ W UL. SREBRNEJ, ŻŁOTEJ I RUBINOWEJ W ŚWIDNIKU			
PROJEKT BUDOWLANY			
BRANZA:	SANITARNA	UPR. BUD.	PODPIS:
PROJEKTANT:	mgr inż. IWONA ZAK	3801b/2001	
SPRAWDZAJĄCY:	mgr inż. BOGUSZAWA POSTRACH	1045b/090	
SKALA: 1:100/500	PROFIL SIECI KANALIZACJI SANITARNEJ		SANIT. NR RYS.: 02
DATA: 12.2017			