


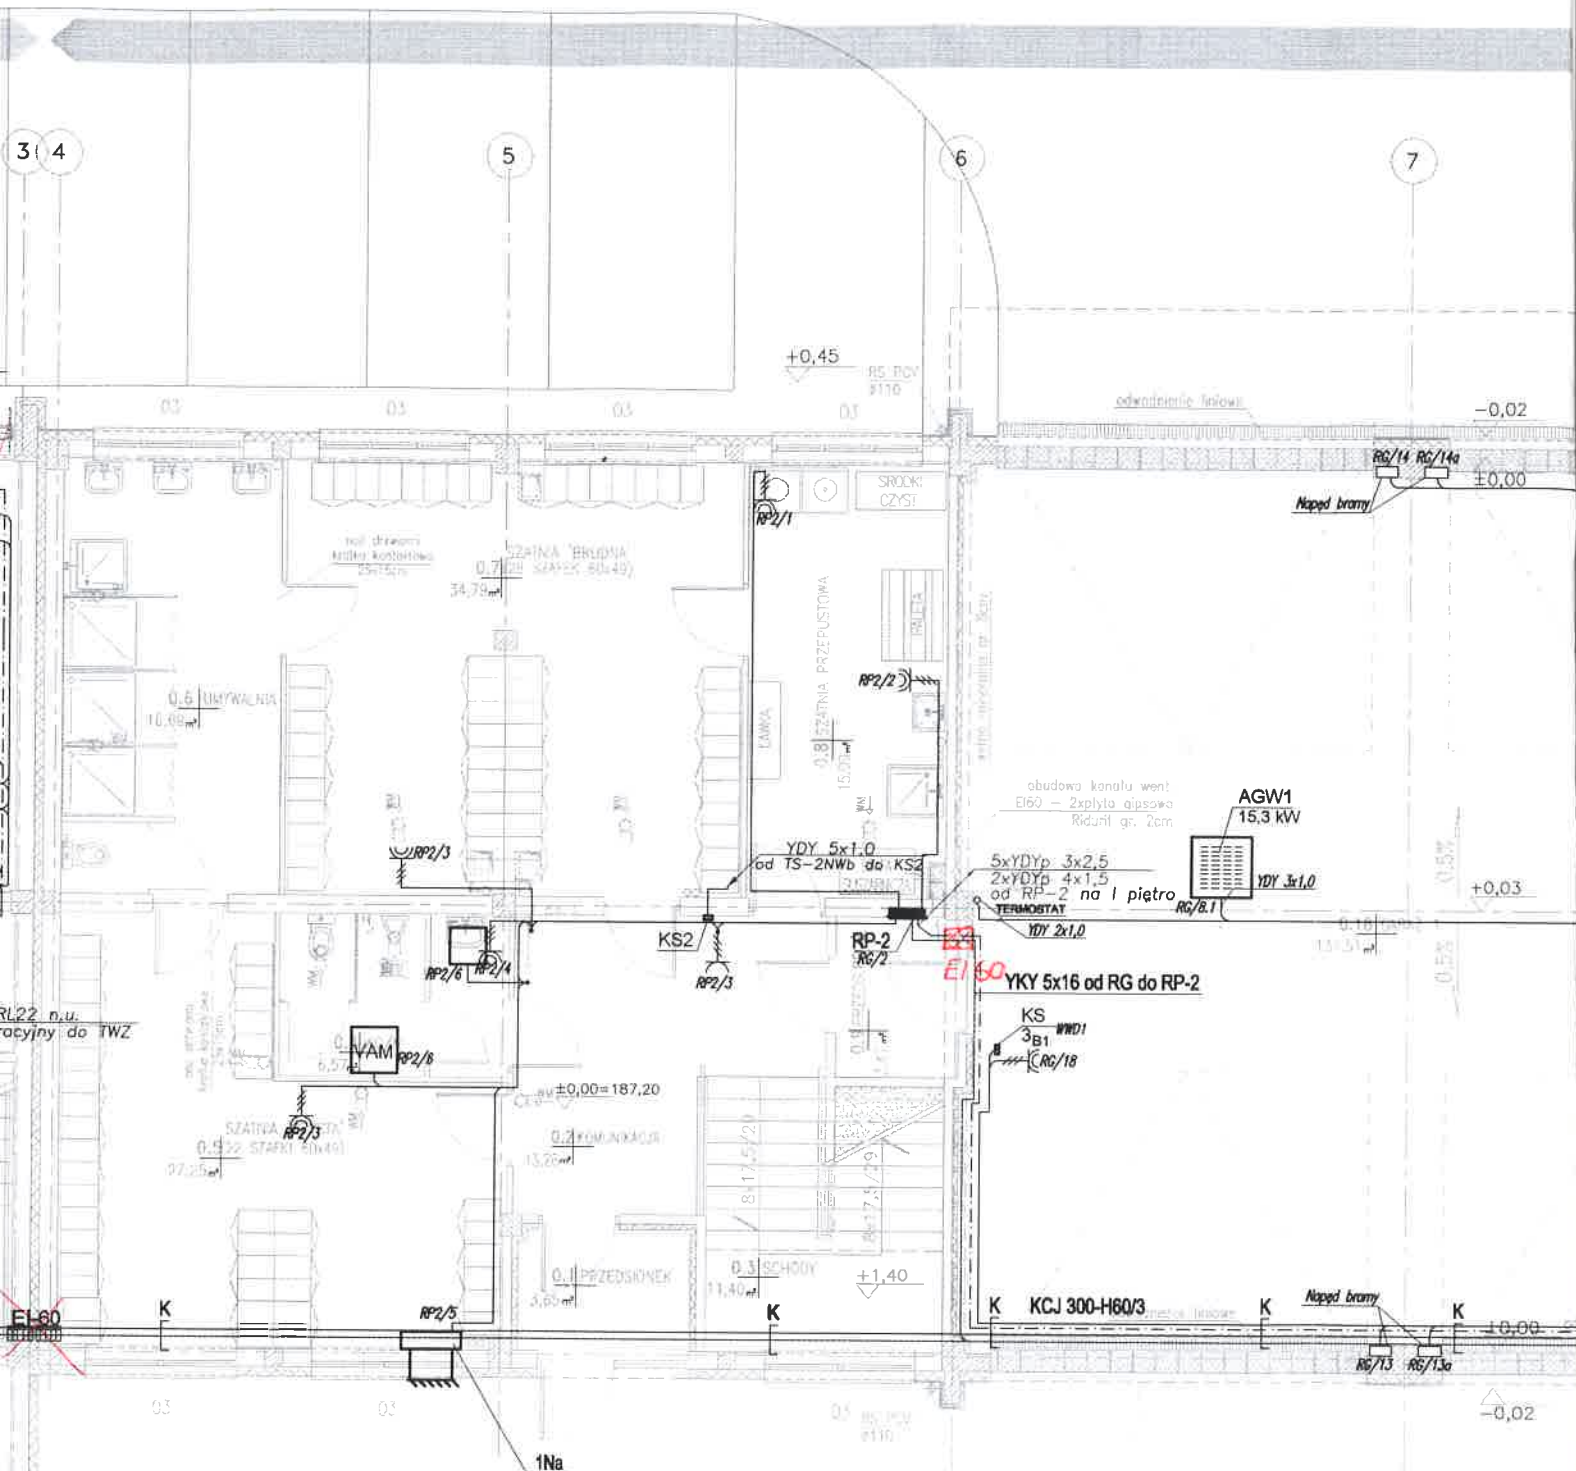


ZESTAWIENIE POMIESZCZEŃ PRZYZIEMIA

CZĘŚĆ "A" - BIUROWA

0.1	WIATROLAP	GRES	10,61m ²
0.2	HALL+KLATKA SCH	GRES	43,81m ²
0.3	WINDA		3,06m ²
0.4	POM PORZĄDKOWE	GRES	3,73m ²
0.5	MAGAZ PODRECZNY	GRES	3,36m ²
0.6	BIURO OBSŁUGI KLIENTA	GRES	65,71m ² (p)
0.7	POCZEKALNIA	GRES	39,39m ²
0.8	WC DLA NIEPEŁNOSPRAWNYCH	GRES	5,06m ²
0.9	WC MĘSKI	GRES	10,57m ²
0.10	WC DAMSKI	GRES	10,26m ²
0.11	SALA KONFERENCYJNA	WYKL DYW.	66,07m ² (p)
0.12	GARAŻ	GRES	65,54m ²

CZĘŚĆ "B" - BIUROWO-SOCJALNO-GARAŻOWA

0.1	PRZEDSIÓNEK	GRES	3,65m ²
0.2	KOMUNIKACJA	GRES	13,26m ²
0.3	SCHODY	GRES	11,40m ²
0.4	WC/W	GRES	6,57m ²
0.5	SZATNIA 'CZYSTA'	GRES	27,25m ²
0.6	UMYWALNIA	GRES	16,69m ²
0.7	SZATNIA 'BRUDNA'	GRES	34,79m ²
0.8	SZATNIA PRZEPUSTOWA	GRES	15,09m ²
0.9	PRZEDS P-POZ	GRES	3,47m ²
0.10	PRZEDSIÓNEK	GRES	4,82m ²
0.11	KIEROWNIK	GRES	12,67m ² (p)
0.11a	AGENT	GRES	6,12m ² (p)
0.12	KOMUNIKACJA	GRES	9,12m ²

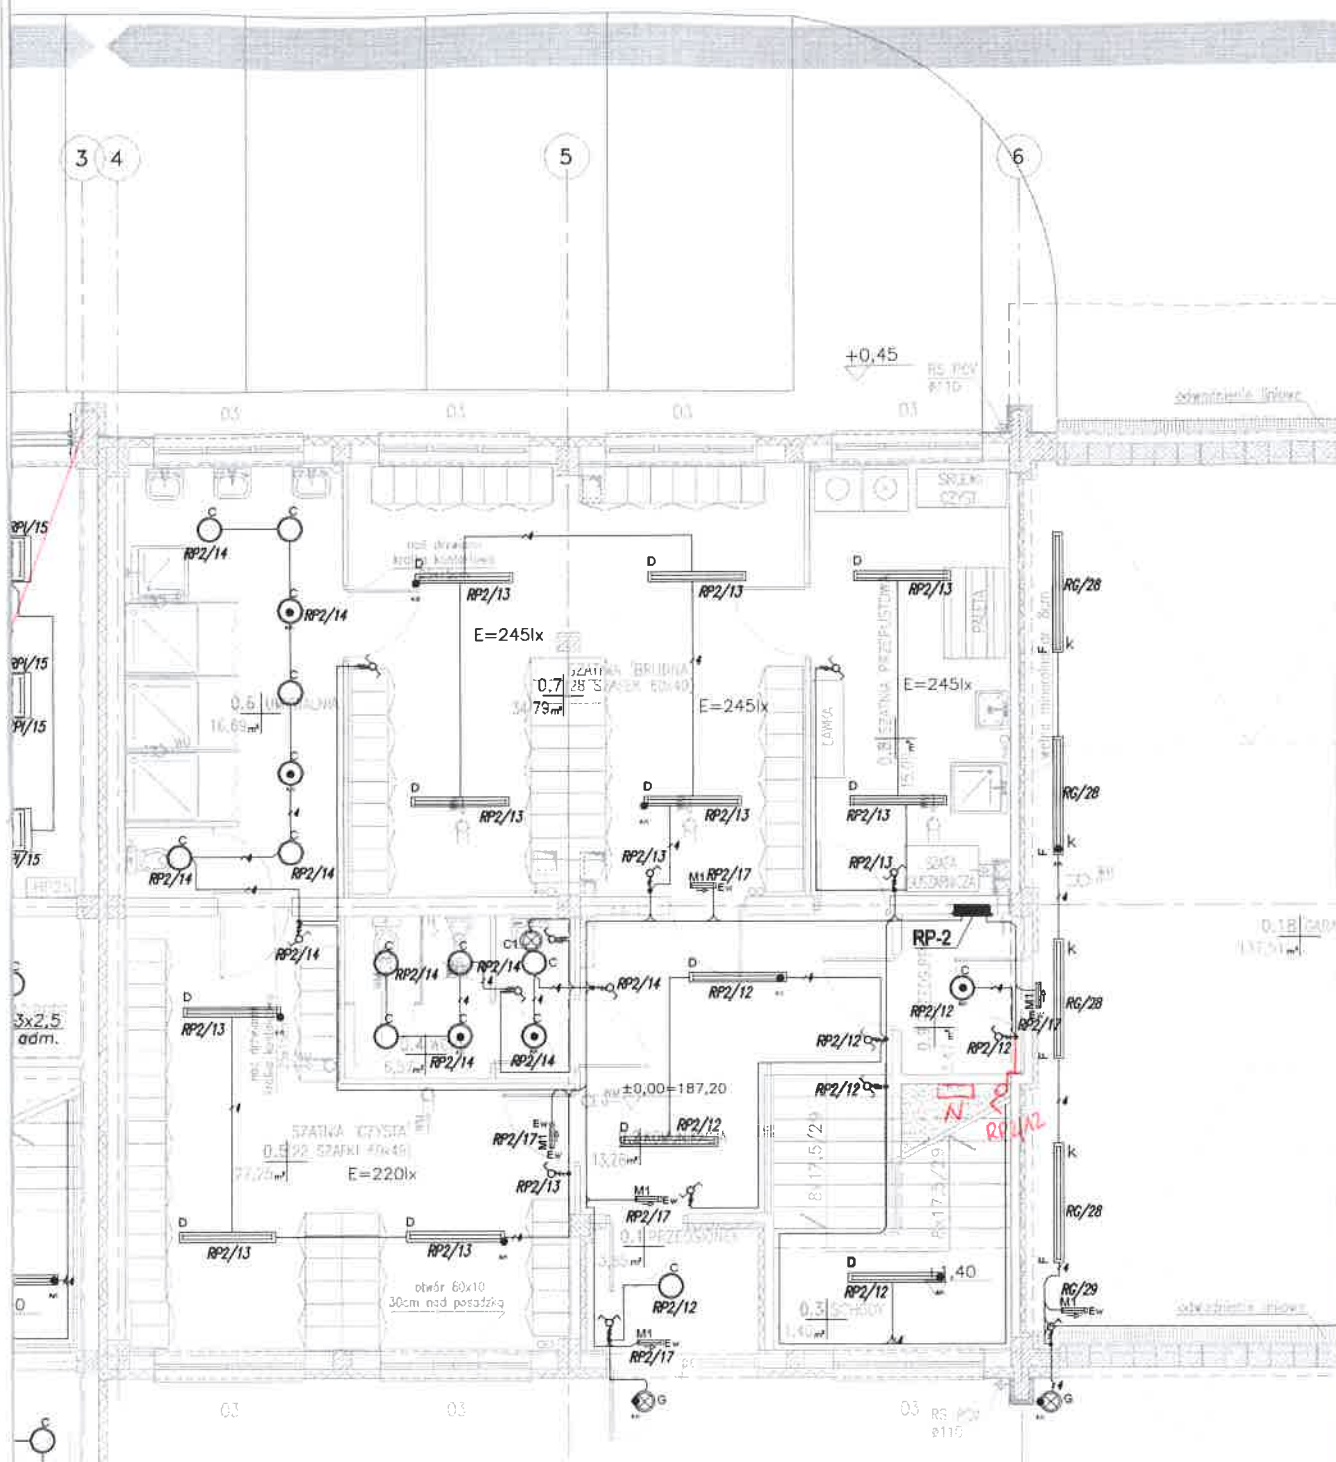

ZESTAWIENIE POMIESZCZEN PRZYZIEMIA

CZĘŚĆ "A" - BIUROWA

0.1	WIATROLAP	GRES	10.61m ²
0.2	HALL + KLATKA SCH	GRES	43.81m ²
0.3	WINDA		3.06m ²
0.4	POM. PORZĄDKOWE	GRES	3.73m ²
0.5	MAGAZ. PODRECZNY	GRES	3.36m ²
0.6	BIURO OBSŁUGI KLIENTA	GRES	65.71m ² (p)
0.7	POCZEKALNIA	GRES	39.39m ²
0.8	WC DLA NIEPEŁNOSP.	GRES	5.06m ²
0.9	WC MĘSKI	GRES	10.57m ²
0.10	WC DAMSKI	GRES	10.26m ²
0.11	SALA KONFERENCYJNA	WYKŁ. DYW.	66.07m ² (p)
0.12	GARAŻ	GRES	65.54m ²

CZĘŚĆ "B" - BIUROWO-SOCJALNO

0.1	PRZEDSIÓNEK	GR
0.2	KOMUNIKACJA	GR
0.3	SCHODY	GR
0.4	WC/M	GR
0.5	SZATNIA "CZYSTA"	GR
0.6	UMYWALNIA	GR
0.7	SZATNIA "BRUDNA"	GR
0.8	SZATNIA PRZEPUSTOWA	GR
0.9	PRZEDS. P-POŻ.	GR
0.10	PRZEDSIÓNEK	GR
0.11	KIEROWNIK	GR
0.11a	AGENT	GR
0.12	KOMUNIKACJA	GR