


Zmiany średnicy
przewodu tłocznicowego
Ścieków na 140PE
PROJEKTANT
mgr inż. J. K. 1101
upr. bud. Nr 314/LB/88
9.11.2018

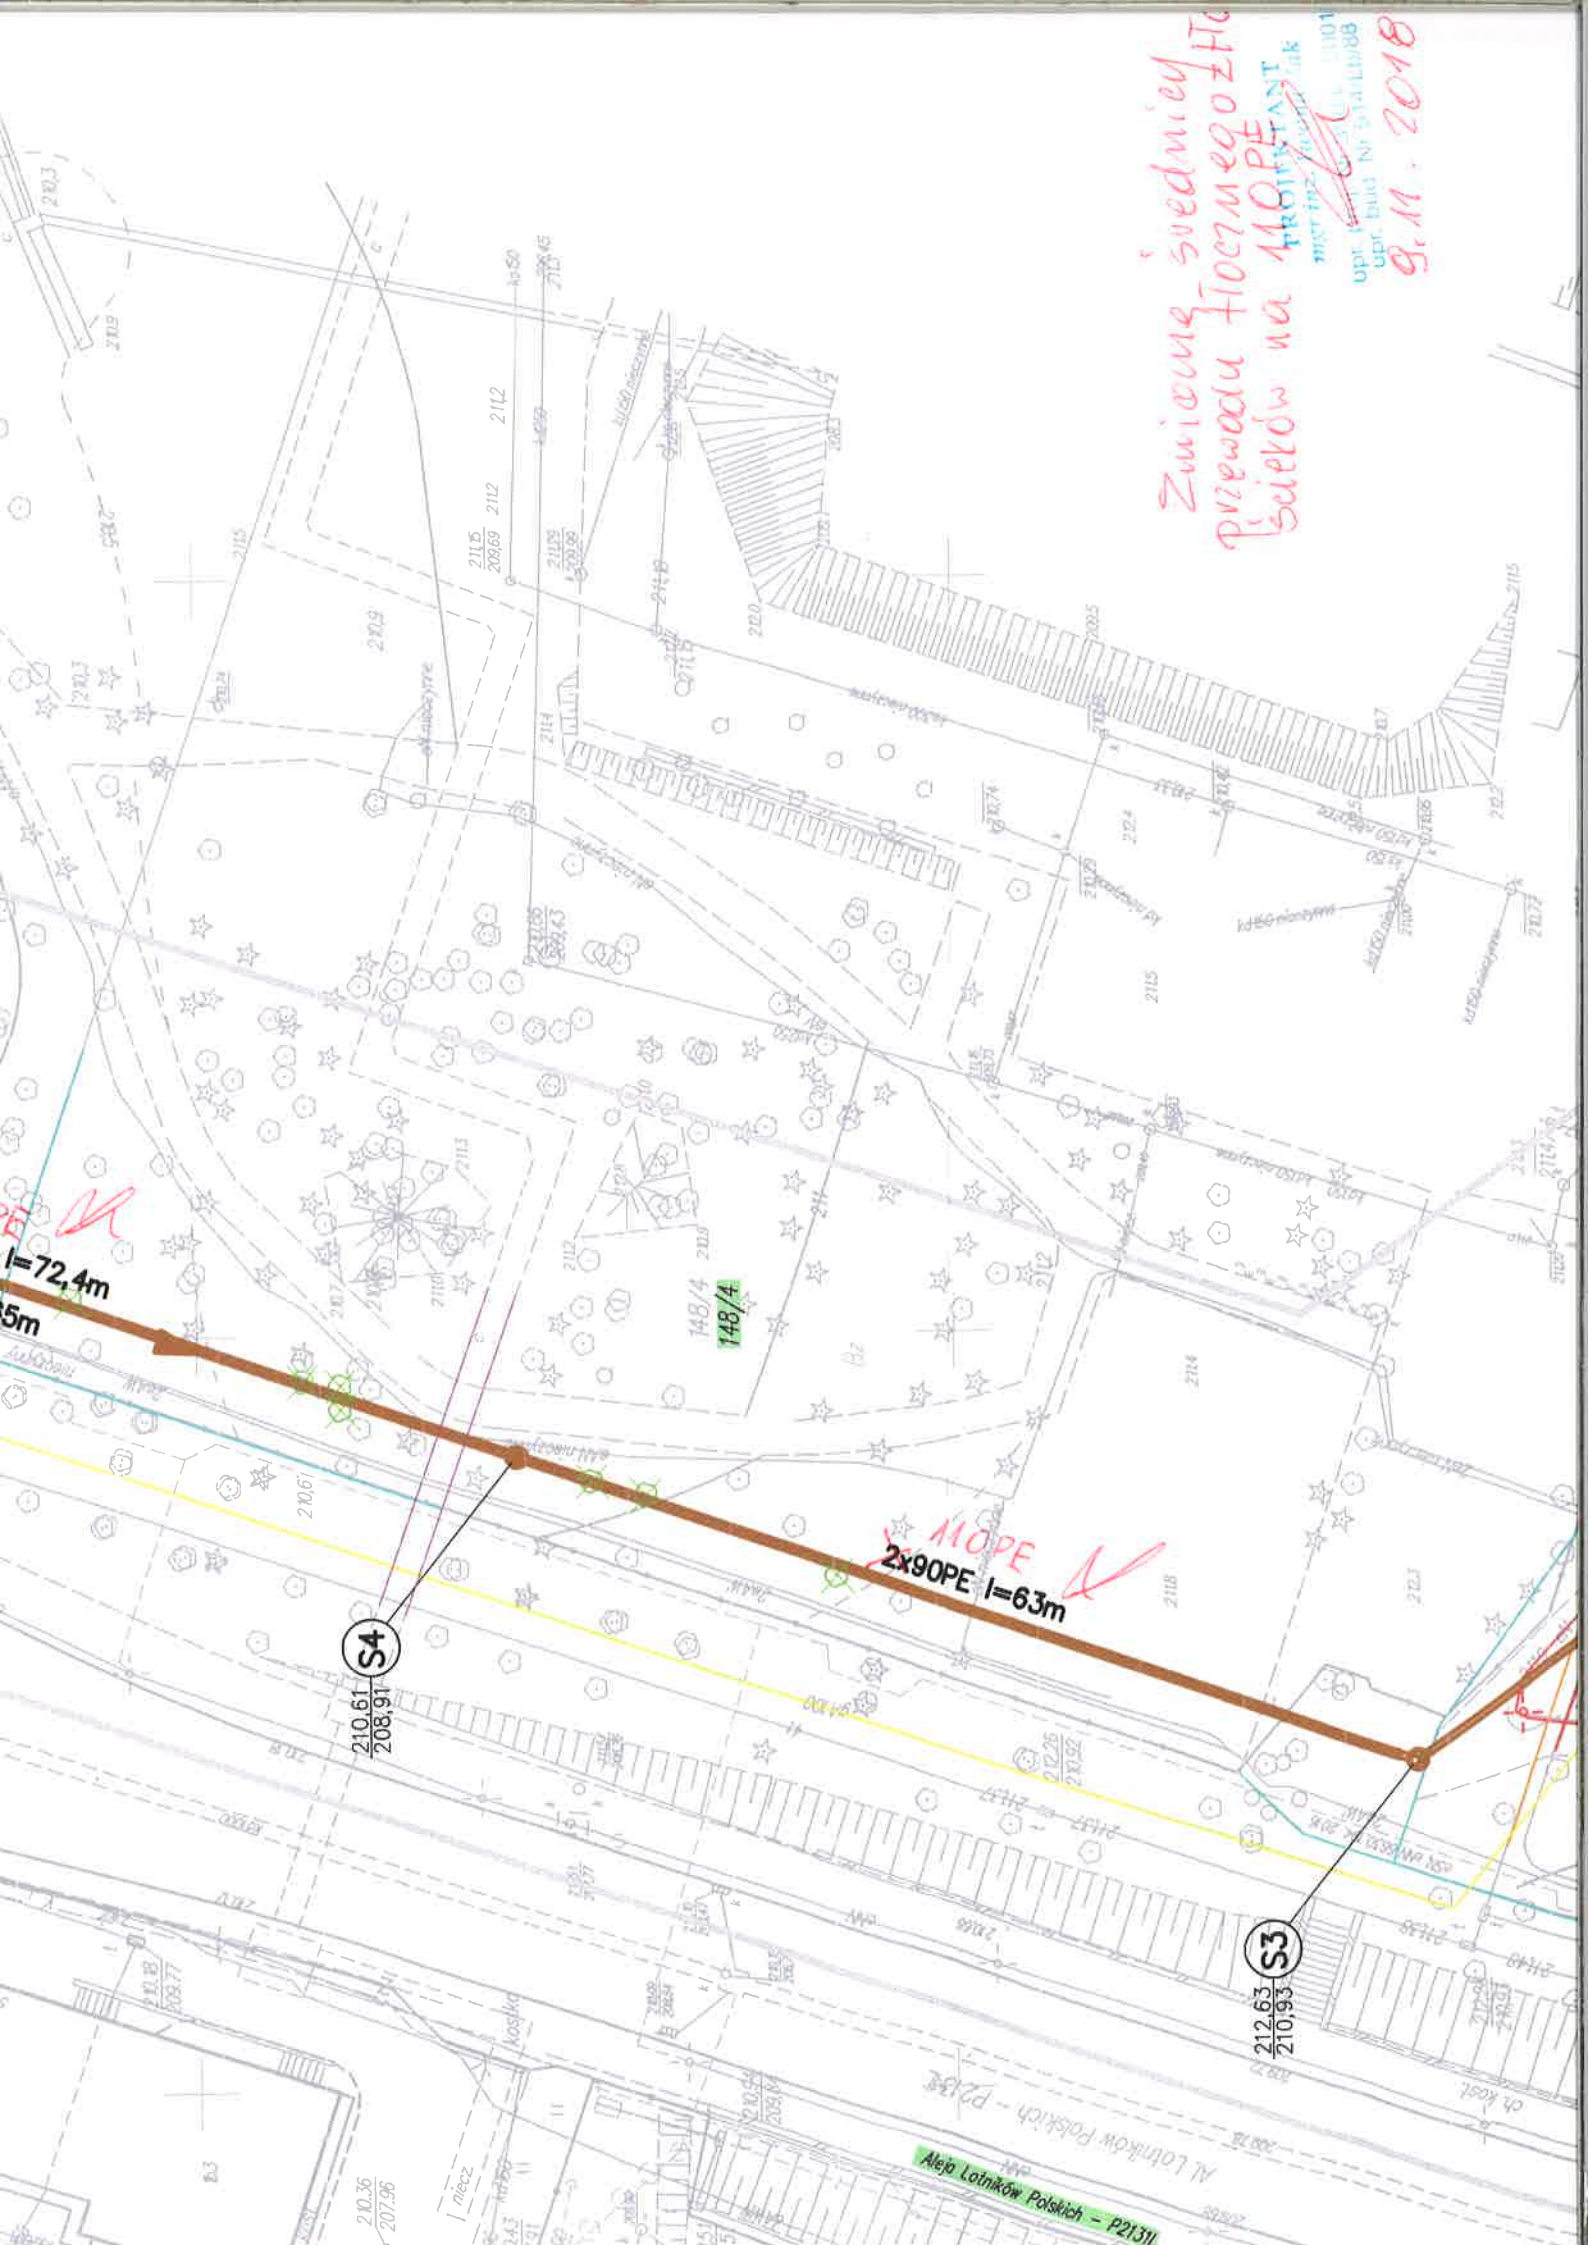

l=72.4m
5m

S4
210.61
208.91

S3
212.63
210.93

148/4
148/4

Aleja Lotników Polskich - P2131