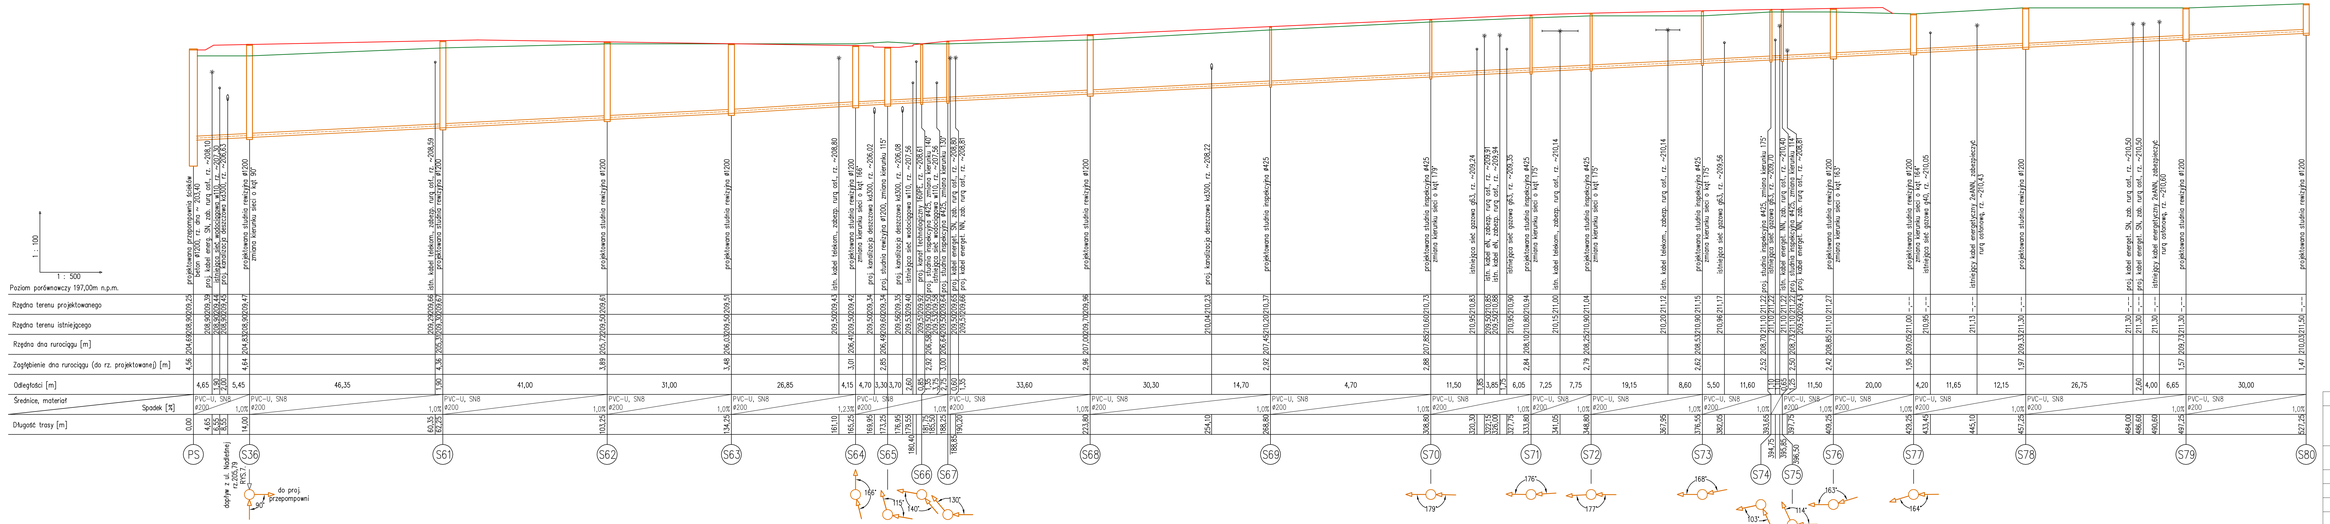

LEGENDA

- teren istniejący
- teren projektowany
- przewód tłoczny
- przewód grawitacyjny

UWAGA

Istniejące rzędne mogą się różnić do podanych w dokumentacji technicznej. W przypadku kolizji należy zgłosić się do projektanta o rozwiązanie problemu.

PROFIL SIECI KANALIZACJI SANITARNEJ, PS-S80

INWESTYCJA:
SIEĆ KANALIZACJI SANITARNEJ NA UL. NADLEŚNEJ, STOKROTKI POLNEJ, KWIATÓW POLNYCH, ŻWIRKI I WIGURY W ŚWIDNIKU

INWESTOR:
P.K. PEGIMEK ul. M. Konopnickiej 3; 21-040 Świdnik

OPRACOWAŁ: mgr inż. MICHAŁ DAWIDEK	
UPR NR:	**PODPIS:**
PROJEKTOWAŁ: mgr inż. IWONA ŻAK	
UPR NR: 390/Lb/2001	**PODPIS:**
BRANŻA: SANITARNA	**SKALA:** 1:500
DATA: 09.2020	**RYS 4**