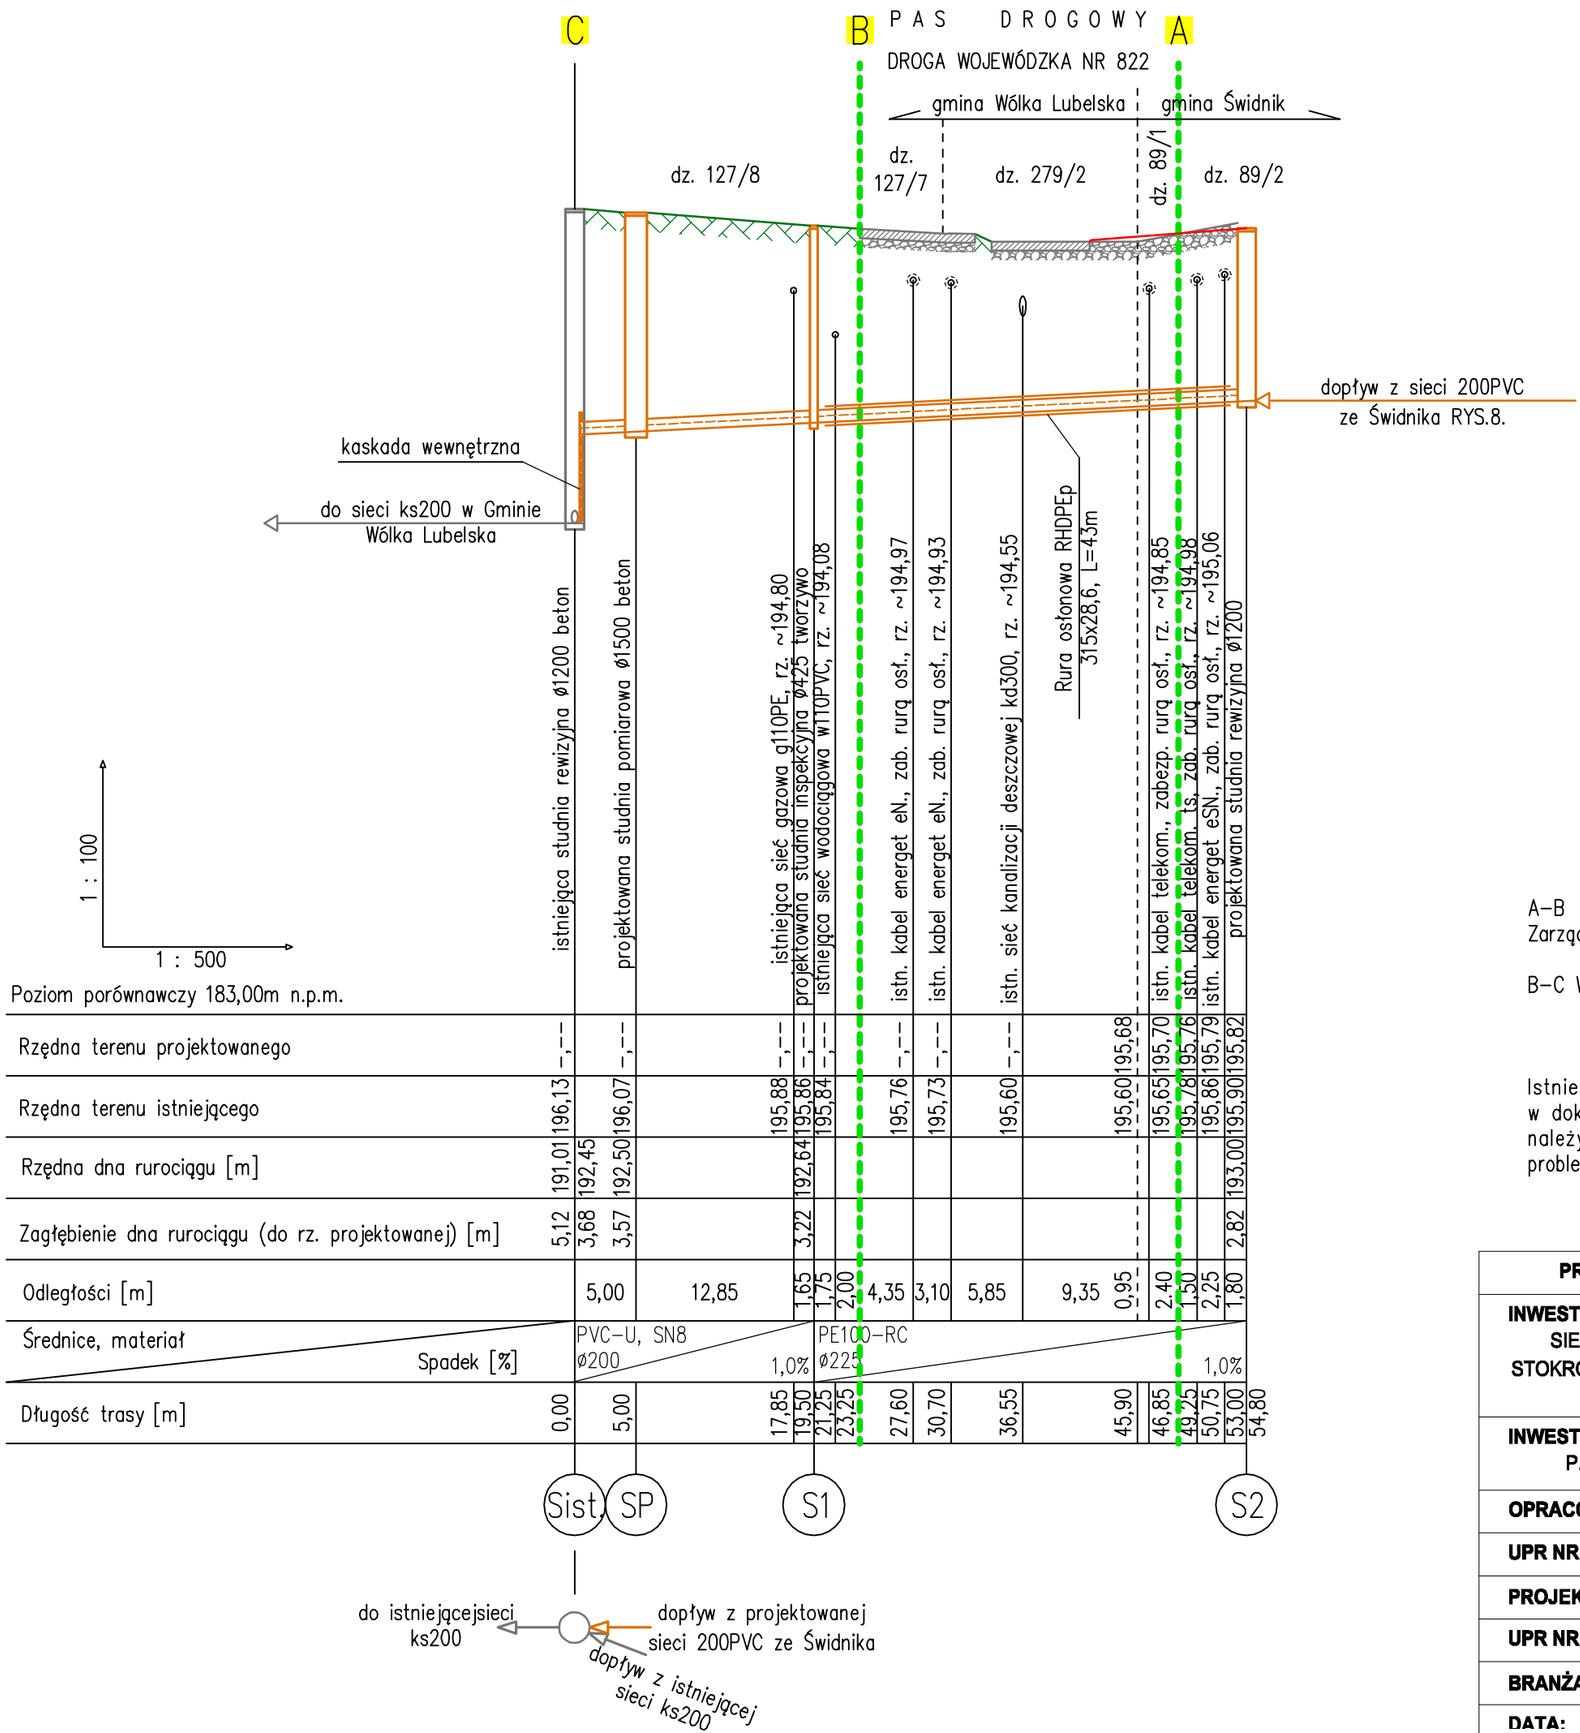
C
B
A
PAS DROGOWY
DROGA WOJEWÓDZKA NR 822
gmina Wólka Lubelska
gmina Świdnik
dz. 127/8
dz. 127/7
dz. 279/2
dz. 89/1
dz. 89/2
kaskada wewnętrzna
do sieci ks200 w Gminie Wólka Lubelska
dopływ z sieci 200PVC ze Świdnika RYS.8.
istniejąca studnia rewizyjna ø1200 beton
projektowana studnia pomiarowa ø1500 beton
istniejąca sieć gazowa g110PE, rz. ~194,80
projektowana studnia inspekcyjna ø425 tworzywo
istniejąca sieć wodociągowa w110PVC, rz. ~194,08
istn. kabel energet eN., zab. rurą ost., rz. ~194,97
istn. kabel energet eN., zab. rurą ost., rz. ~194,93
istn. sieć kanalizacji deszczowej kd300, rz. ~194,55
Rura osłonowa RHDPEp 315x28,6, L=43m
istn. kabel telekom., zabezp. rurą ost., rz. ~194,85
istn. kabel telekom. ts, zab. rurą ost., rz. ~194,98
istn. kabel energet eSN., zab. rurą ost., rz. ~195,06
projektowana studnia rewizyjna ø1200
1 : 100
1 : 500
Poziom porównawczy 183,00m n.p.m.
Rzędna terenu projektowanego
Rzędna terenu istniejącego
Rzędna dna rurociągu [m]
Zagłębienie dna rurociągu (do rz. projektowanej) [m]
Odległości [m]
Średnice, materiał
Spadek [%]
PVC-U, SN8 ø200
PE100-RC ø225
1,0%
Długość trasy [m]
Sist.
SP
S1
S2
do istniejącejsieci ks200
dopływ z projektowanej sieci 200PVC ze Świdnika
dopływ z istniejącej sieci ks200

| | | |