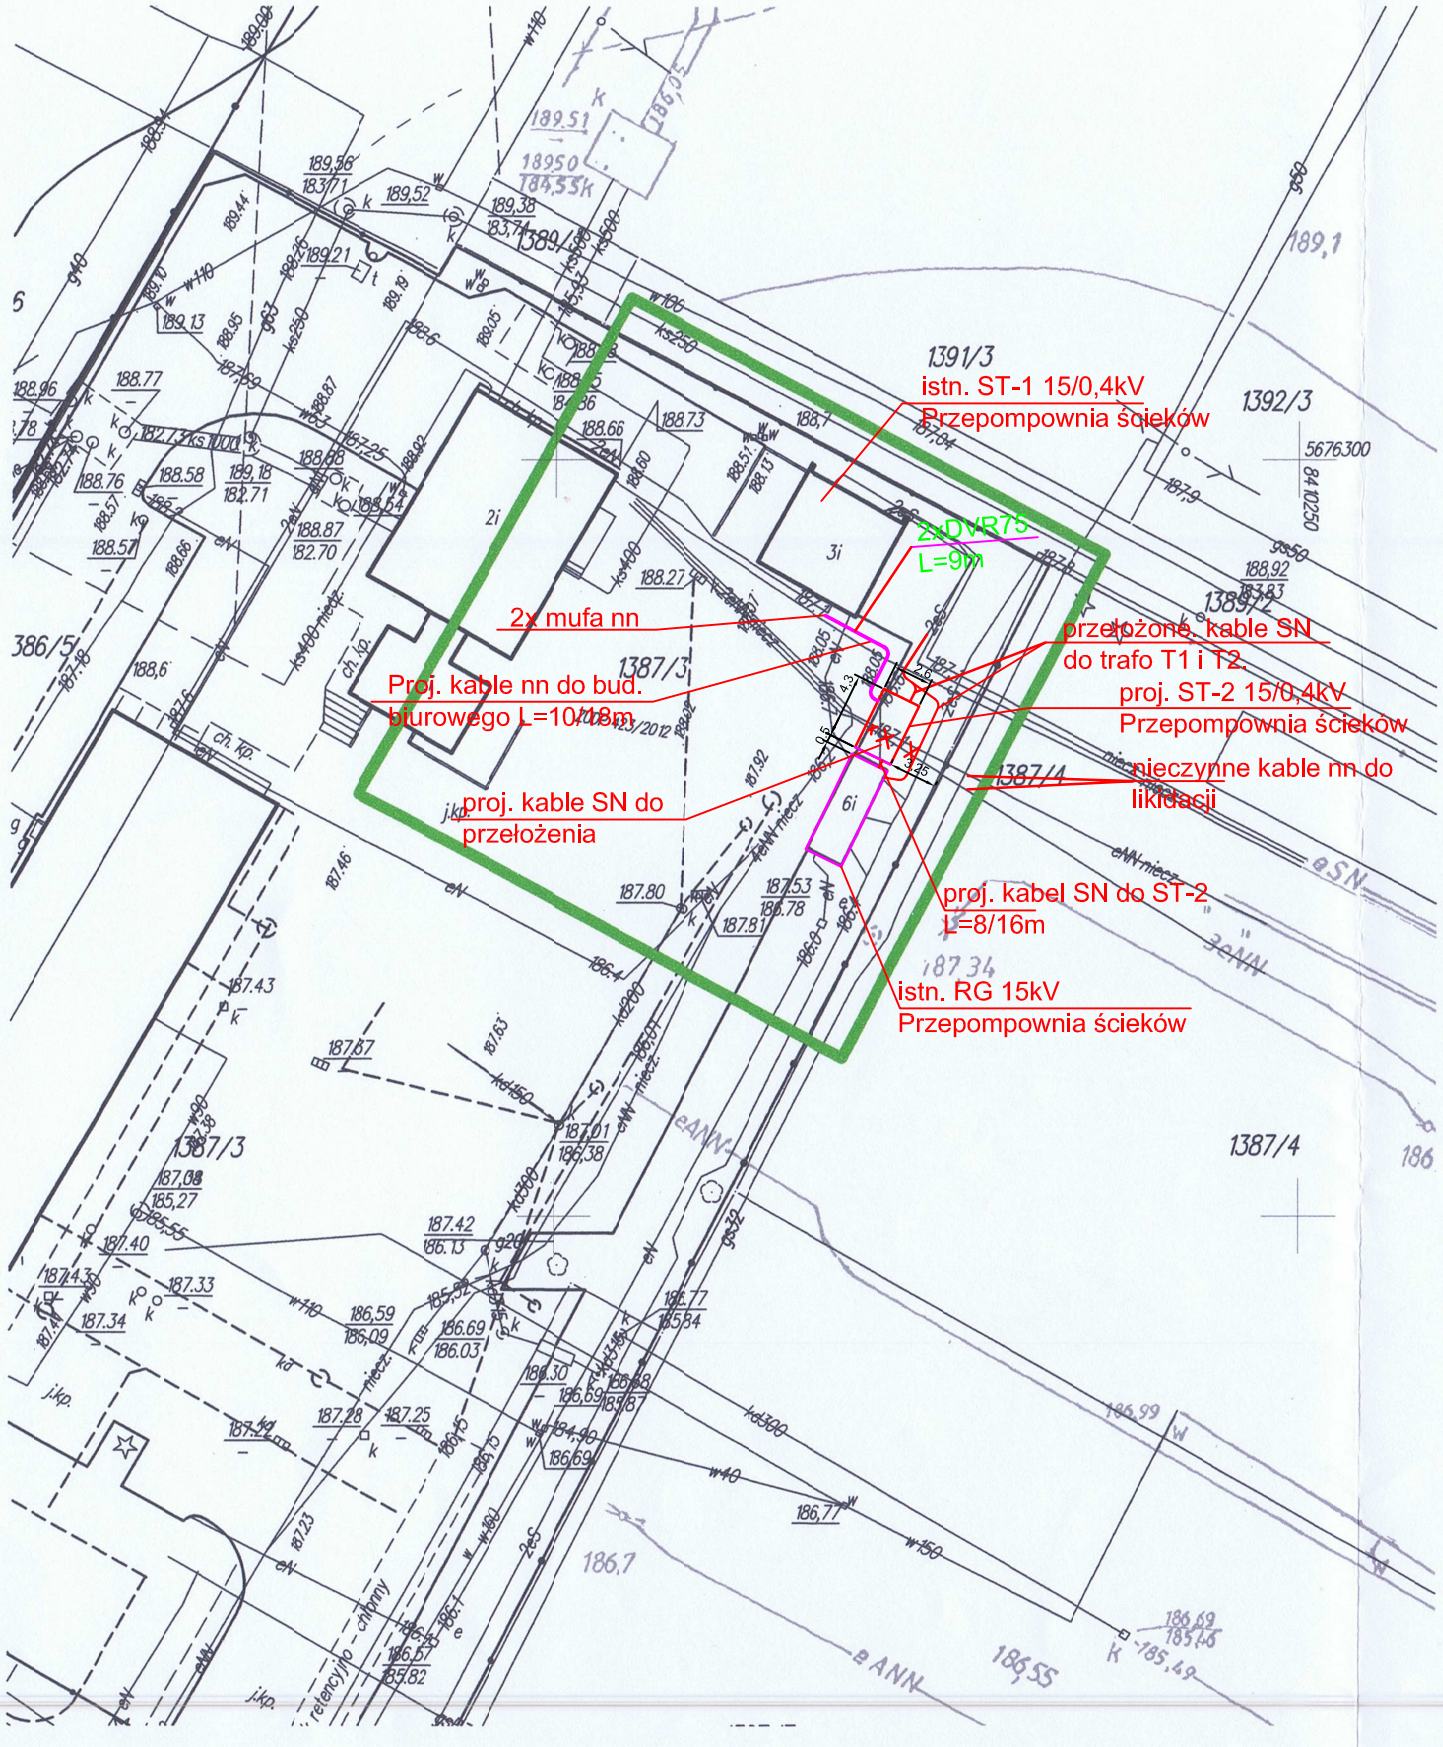

MAPA DO CELÓW PROJEKTOWYCH

Identyfikator zgłoszenia pracy geodezyjnej **6640.343.2018**		Licencja **6640.343.2018_0617_K05**	
Skala mapy	**1:500**	Data opracowania mapy	**25.04.2018**
Miejscowość	**Świdnik ul. Krępiecka 18**	nr działki	**1387/3**
Jednostka ewidencyjna		identyfikator	**061701_1**
		nazwa	**Świdnik**
Obręb ewidencyjny		identyfikator	**061701_1.0001**
		nazwa	**Miasto Świdnik**
Nazwa układu współrzędnych		prostokątnych płaskich	**2000/8**
		wysokości	**Kronsztadt 60**
		sekcja	**8.151.09.19.4.2**
Oznaczenie granic obszaru, który był przedmiotem aktualizacji		**linia koloru zielonego**	
Oznaczenie i informacje o służebnościach gruntowych mających wpływ na zagospodarowanie gruntów, zlokalizowanych w granicach projektowanej inwestycji - brak informacji		Granice działek w zakresie opracowania spełniają wymogi dokładnościowe zawarte w Rozporządzeniu MSWiA z dnia 9 listopada 2011 r.	
Nie wyklucza się istnienia w terenie innych niż wykazanych na niniejszej mapie sieci i urządzeń podziemnych, które nie były zgłoszone do inwentaryzacji lub o których brak jest informacji w instytucjach branżowych.		Wszelkie trwałe obiekty budowlane podlegają wytyczeniu oraz geodezyjnej inwentaryzacji przez jednostki wykonawstwa geodezyjnego	
Przedsiębiorstwo Komunalne "Pegimek" Sp. z o.o. 21-040 Świdnik, ul. M. Konopnickiej 3 NIP 713-020-78-84, REGON 430121305 Zakład Wodociągów i Kanalizacji /Nazwa i Pieczęć wykonawcy/		GEODETA Specjalista d/s GIS Rafał Nowosad Nr upr. 12858 /Imię i nazwisko, nr uprawnień i podpis geodety uprawnionego który opracował mapę/	

Poświadcza się, że niniejszy dokument został opracowany w wyniku prac geodezyjnych i kartograficznych, których rezultaty zawiera operat techniczny wpisany do ewidencji materiałów państwowego zasobu geodezyjnego i kartograficznego

Organ prowadzący państwowy zasób geodezyjny i kartograficzny	STAROSTA ŚWIDNICKI
Identyfikator ewidencyjny materiału zasobu – operatu technicznego	P.0617. 2018.478
Data wpisania operatu technicznego do ewidencji materiałów zasobu	11 -05- 2018
Imię, nazwisko i podpis osoby Reprezentującej organ	Z up. STAROSTY Robert Kulawiak podinspektor

Inwestor: Przedsiębiorstwo Komunalne Pegimek Sp. z o.o. 21–040 Świdnik, ul. Marii Konopnickiej 3

SKALA 1:500

Obiekt: Przebudowa i rozbudowa sieci SN przepompowni ścieków na dz. nr 1387/3 , przy ul. Krępieckiej 18, w Świdniku

Branża: Elektryczna

	IMIĘ I NAZWISKO	UPRAWNIENIA	DATA	PODPIS
Opracował:	mgr inż. elektryk Sylwester Rokicki	270/Lb/99	05.2018	
Projektował:	mgr inż. elektryk Zbigniew Czopik	3/Lb/96	05.2018	
Sprawdził:	mgr inż. elektryk Tomasz Woś	LUB/0216/PWOE/06	05.2018	

PIH PROJEKT

Treść: Zagospodarowanie – Plan lini kablowych SN i nn Usytuowanie stacji trafo ST–2 Przepompownia ścieków.

E-02

Ark. 1/1