

WBL 20.02.2017.

NR 4.

INWESTOR
PRZEDSIĘBIORSTWO KOMUNALNE
„PEGIMEK” Sp. z o. o.
UL M. KONOPNICKIEJ 3
21-040 ŚWIDNIK

PROJEKT BUDOWLANY

SIEĆ KANALIZACJI SANITARNEJ W PASIE DROGOWYM ULICY GOŚCINNEJ, SERDECZNEJ I GOSPODARCZEJ W ŚWIDNIKU

DZIAŁKI NR 259/11, 258/14, 257/12, 257/1, 256, 303/3

Jednostka ewidencyjna: 061701_1 Świdnik

Obręb ewidencyjny 061701_1.0006 - Kolonia Krępiec

KATEGORIA OBIEKTU XXVI

PROJEKTOWAŁ:

mgr inż. IWONA ŻAK

Upr. Nr 390/Lb/2001

PROJEKTANT

mgr inż. Iwona Żak

Upr. proj. Nr 390/Lb/2001
Upr. bud. Nr 514/Lb/88

SPRAWDZIŁ:

mgr inż. BOGUSŁAWA POSTRACH

Upr. Nr 1045/Lb/90

mgr inż. Bogusława Postrach

Upr. proj. Nr 1045/Lb/90

grudzień 2016 r

2. SPIS ZAWARTOŚCI

✓1. Strona tytułowa		str. 1
✓2. Spis zawartości		str. 3
✓3. Opis techniczny		str. 5-11
4. Informacja dotycząca bezpieczeństwa i ochrony zdrowia		str. 13-17
5. Rysunki:		
✓01 – Projekt zagospodarowania terenu	skala 1:500	str. 19
✓02 – Profil sieci kanalizacji sanitarnej	skala 1:100/1:500	str. 21
✓03 – Studnie rewizyjne 1200 betonowe	skala 1:10	str. 23
✓04 – Studnia kanalizacyjna DN400 z tworzywa	skala 1:20	str. 25
05 – Obudowa wykopu	b/s	str. 27
6. Załączniki:		
✓• Warunki techniczne budowy sieci kanalizacji sanitarnej w ulicy: Gościnnej, w Świdniku – Pismo TW / 3896 / 957 / 16		str. 29
✓• Protokół WBG. 6630.149.2016 z Narady Koordynacyjnej z dnia 06.10.2016r		str. 31-33
✓• Decyzja – zezwolenie na lokalizację obiektu budowlanego w pasie drogowym, pismo Urzędu Miasta Świdnik WMK-K.7230.3.73.2016		str. 35-39
• Wypis z wykazu działek ewidencyjnych i wykazu podmiotów ewidencyjnych		str. 41-45
• Oświadczenia projektanta i sprawdzającego		str. 47
• Kserokopie uprawnień budowlanych do projektowania i zaświadczeń o przynależności do IIB projektanta i sprawdzającego		str. 49-57

3. OPIS TECHNICZNY

PODSTAWA OPRACOWANIA

- Warunki techniczne wydane przez P.K. „Pegimek” Sp. z o.o.,
- Protokół z narady koordynacyjnej,
- Wizja lokalna w terenie,
- Obowiązujące normy i przepisy branżowe.

3.1. PRZEDMIOT OPRACOWANIA

Przedmiotem opracowania jest projekt budowlany sieci kanalizacji sanitarnej grawitacyjnej w ulicy Gościnniej, Serdecznej i Gospodarczej w Świdniku, działki nr ewidencyjne 259/11, 258/14, 257/12, 257/1, 256, 303/3.

3.2. OPIS TERENU

Projektowaną sieć kanalizacji sanitarnej zgodnie z Miejscowym Planem Zagospodarowania Przestrzennego Miasta Świdnik zlokalizowano w pasie drogowym ulic Gościnniej, Serdecznej i Gospodarczej w Świdniku. W pasie drogowym znajduje się sieć wodociągowa, sieć gazową, kable elektryczne, telekomunikacyjne. Teren usytuowany jest ze spadkiem:

ul. Gościnną	spadek terenu 0,8% w kierunku północno-wschodnim,
ul. Serdeczna	spadek terenu 1,5% w kierunku północno-zachodnim,

3.3. OPINIA GEOTECHNICZNA

Warunki gruntowe określa się jako proste. Rurociągi będą posadowione na rzędnej od -1,50m do -3,5m do poziomu istniejącego terenu. Na poziomie posadowienia rurociągów występują gliny piaszczyste. Przyjęto napężenie gruntu 0,15 MPa.

Poziom wód gruntowych poniżej projektowanego posadowienia rurociągów.

Warunki gruntowe na działkach nr 259/11, 258/14, 257/12, 257/1, 256, 303/3 przyjęto na podstawie inwestycji realizowanych na terenach przyległych. Stwierdzono korzystne warunki gruntowo-wodne umożliwiające posadowienie bezpośrednie rurociągów na głębokościach od 1,5m do 3,5m.

3.4. ROZWIĄZANIE TECHNICZNE

SIEĆ KANALIZACJI SANITARNEJ

Parametry techniczne projektowanej kanalizacji sanitarnej:

Sieć kanalizacji sanitarnej wykonać z rur kanalizacyjnych litych PVC-U typ S8 DN200×5,9 z wydłużonym kielichem i uszczelką montowanymi w procesie produkcyjnym.

Zaprojektowano odcinek sieci kanalizacji sanitarnej

- **odcinek S1-S3 sieci kanalizacji sanitarnej 200PVC, I - 71,00m**

lokalizacja w pasie drogowym ul. Serdecznej od skrzyżowania z ulicą Gościnną do skrzyżowania z ulicą Gospodarczą, włączenie do projektowanej studni kanalizacyjnej z betonu Ø1200 zlokalizowanej na istniejącej sieci kanalizacji sanitarnej Ø200PVC w pasie drogowym ul. Gospodarczej w Świdniku, zagłębienie projektowanego odcinka od 3,53 m do 1,74 m, spadek 1,0%,

- **odcinek S3-S6 sieci kanalizacji sanitarnej 200PVC, I - 99,50m**

lokalizacja w pasie drogowym ul. Gościnniej od poziomu działki 259/22 do skrzyżowania z ulicą Serdeczną, zagłębienie projektowanego odcinka od 1,74 m do 1,50 m, spadek 1,0%,

Łącznie projektowana sieć kanalizacji sanitarnej wynosi, I – 170,50m

Wykonać szczelne przejścia projektowanych rurociągów przez ściany studni rewizyjnych betonowych i inspekcyjnych z tworzywa.

Trasę przebiegu odcinków sieci przedstawiono na sytuacji - rys. nr 01,

Posadowienie wysokościowe projektowanych odcinków sieci- rys. nr 02,

Projektowane uzbrojenie sieci kanalizacji sanitarnej

Uzbrojenie projektowanej sieci kanalizacji sanitarnej stanowić będą:

1. Studnie inspekcyjne połączeniowe Ø425 z tworzywa z włazem typ ciężki D400 w ilości – 1 kpl.
2. Studnie rewizyjne połączeniowe DN 1200 betonowe z włazem typ ciężki D400 w ilości – 5 kpl.

Studnie rewizyjne DN 1200/1400 – z elementów prefabrykowanych z betonu klasy C35/45 łączonych na uszczelki.

W skład studni wchodzi:

kręgi betonowe h=100cm, h=50cm, płyta pokrywowa żelbetowa z otworem DN62,5cm typ ciężki, właz żeliwny DN 600 osadzony na pierścieniach wyrównawczych, stopnie

złazowe żeliwne osadzone fabrycznie w kręgach , systemowe przejścia szczelne.
Przyjęto kręgi wg. katalogu :

Kinety w studniach przelotowych wykonać z rur PVC , pozostałe wylewać z betonu C35/45.

Ściany zewnętrzne studni betonowych oraz płyt pokrywowych zaizolować poprzez nałożenie dwukrotnej warstwy BITIZOLU R +2P *lub równoważnej*

Przyjęto włazy klasy D400 z zamknięciem ryglowym.

Przed montażem podstawy studni betonowych ułożyć warstwę betonu C8/10 i świeżej zaprawy cementowej marki 10 o łącznej grubości 10cm.

Połączenia podstawy, kręgów oraz płyty stropowej na uszczelkę lub zaprawę wodoszczelną.

Studnie wykonać zgodnie z lokalizacją i wysokościami podanymi w projekcie.

3.5. PRÓBA SZCZELNOŚCI

Sieć kanalizacji sanitarnej należy poddać próbie szczelności na eksfiltrację ścieków i infiltrację wód gruntowych zgodnie z wymaganiami normy PN-EN 1610.

Wykonać przegląd kamerą po ułożeniu rurociągów.

3.6. INFORMACJA O OBSZARZE ODDZIAŁYWANIA OBIEKTU

Obszar oddziaływania projektowanej sieci kanalizacji sanitarnej mieści się w całości na działkach nr 259/11, 258/14, 257/12, 257/1, 256, 303/3 jednostka ewidencyjna:061701_1 Świdnik, obręb ewidencyjny 061701_1.0006 - Kolonia Krępiec.

3.7. ROBOTY ZIEMNE I MONTAŻOWE

Wykopy wykonać jako liniowe wąskoprzestrzenne o szerokości 0,9m, mechaniczne oraz ręczne w rejonie zbliżeń do uzbrojenia podziemnego, zgodnie z wymaganiami normy PN-B-10736.

Ściany wykopu zabezpieczyć płytami wykopowymi lub tradycyjną obudową ażurową. Wykopy zabezpieczyć barierami ochronnymi i oznakować.

Rury układać na podłożu z dobrze zagęszczonego piasku grubości 15 cm. Rurociąg zasypać piaskiem droбноziarnistym do wysokości 0,3 m nad wierzch rury, zagęszczanym warstwami co 20cm, do uzyskania wskaźnika zagęszczenia wg Proctora $I_s = 90\%$. Warstwa ochronna musi być starannie ubita po obu stronach przewodu. Wykop powyżej warstwy ochronnej zasypywać gruntem rodzimym bez grud i kamieni, ubijając warstwami co 30 cm.

Jednocześnie z zasypywaniem przewodu należy stopniowo prowadzić demontaż obudowy, począwszy od dołu ku górze.

Montaż rurociągów z tworzywa sztucznego nie powinien być prowadzony przy temperaturach ujemnych.

Montaż rurociągów z tworzywa sztucznego nie powinien być prowadzony przy temperaturach ujemnych.


3.8. UWAGI KOŃCOWE

- Roboty budowlane można rozpocząć po zgłoszeniu robót budowlanych w starostwie powiatowym w Świdniku oraz uzyskaniu zgody na zajęcie pasa drogowego.
- Przed przystąpieniem do prac budowlanych powiadomić P.K. „Pegimek” o terminie ich rozpoczęcia.
- Przed przystąpieniem do robót montażowych na działce nr ewidencyjny 256 (w miejscu skrzyżowania z siecią wodociągową) wykonać wykop kontrolny, sprawdzić rzędne sieci wodociągowej w przypadku kolizji skontaktować się z projektantem.
- Trasę sieci wodociągowej oraz usytuowanie wysokościowe winien wytyczyć uprawniony geodeta.
- Sieć wodociągowa i sieć kanalizacji sanitarnej podlega odbiorowi technicznemu (przed zasypaniem) przy udziale przedstawiciela P.K. „Pegimek”, inwestora i wykonawcy.
- Przed zasypaniem wodociągu wykonać inwentaryzację geodezyjną.
- W czasie budowy należy przestrzegać obowiązujących przepisów BHP.

Całość robót należy prowadzić zgodnie z „Warunkami technicznymi wykonania i odbioru rurociągów z tworzyw sztucznych” oraz „Warunkami technicznymi wykonania i odbioru robót budowlano-montażowych” Tom II – Instalacje sanitarne i przemysłowe.

OPRACOWAŁ:

Iwona Żak

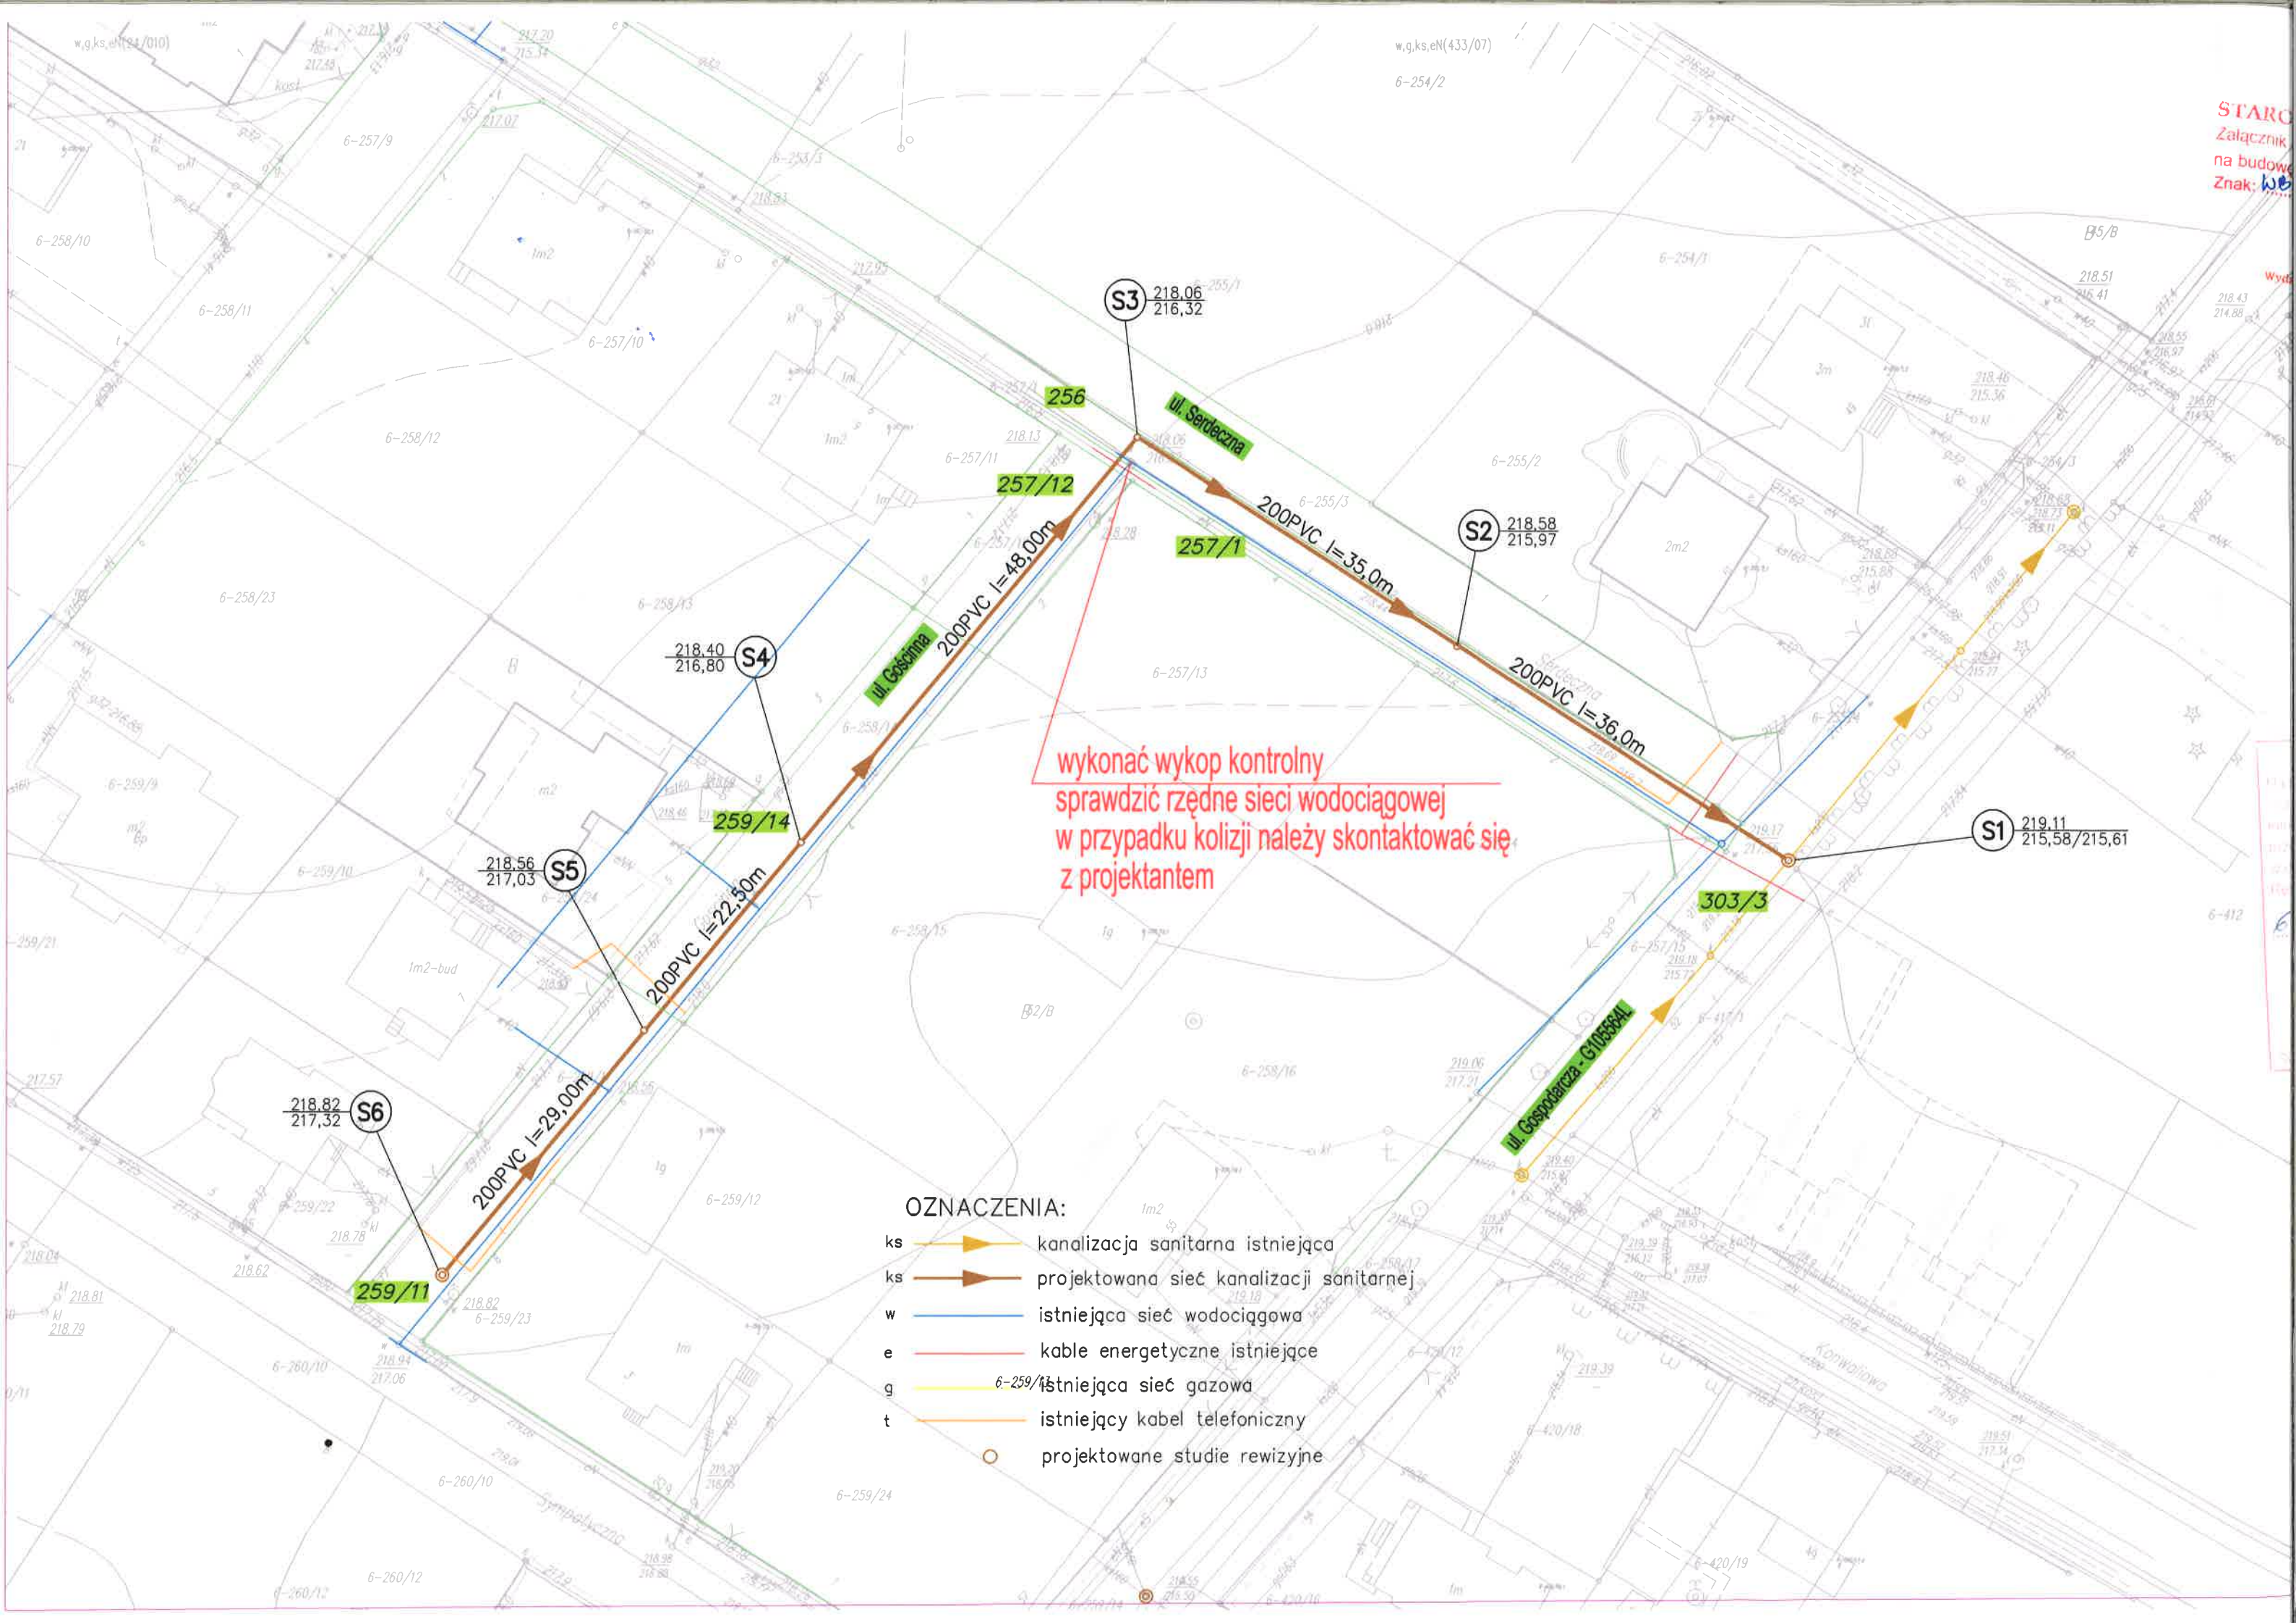


STARC
Załącznik
na budowę
Znak: 100

wykonać wykop kontrolny
sprawdzić rzędne sieci wodociągowej
w przypadku kolizji należy skontaktować się
z projektantem

OZNACZENIA:

- ks → kanalizacja sanitarna istniejąca
- ks → projektowana sieć kanalizacji sanitarnej
- w → istniejąca sieć wodociągowa
- e → kable energetyczne istniejące
- g → istniejąca sieć gazowa
- t → istniejący kabel telefoniczny
- → projektowane studnie rewizyjne


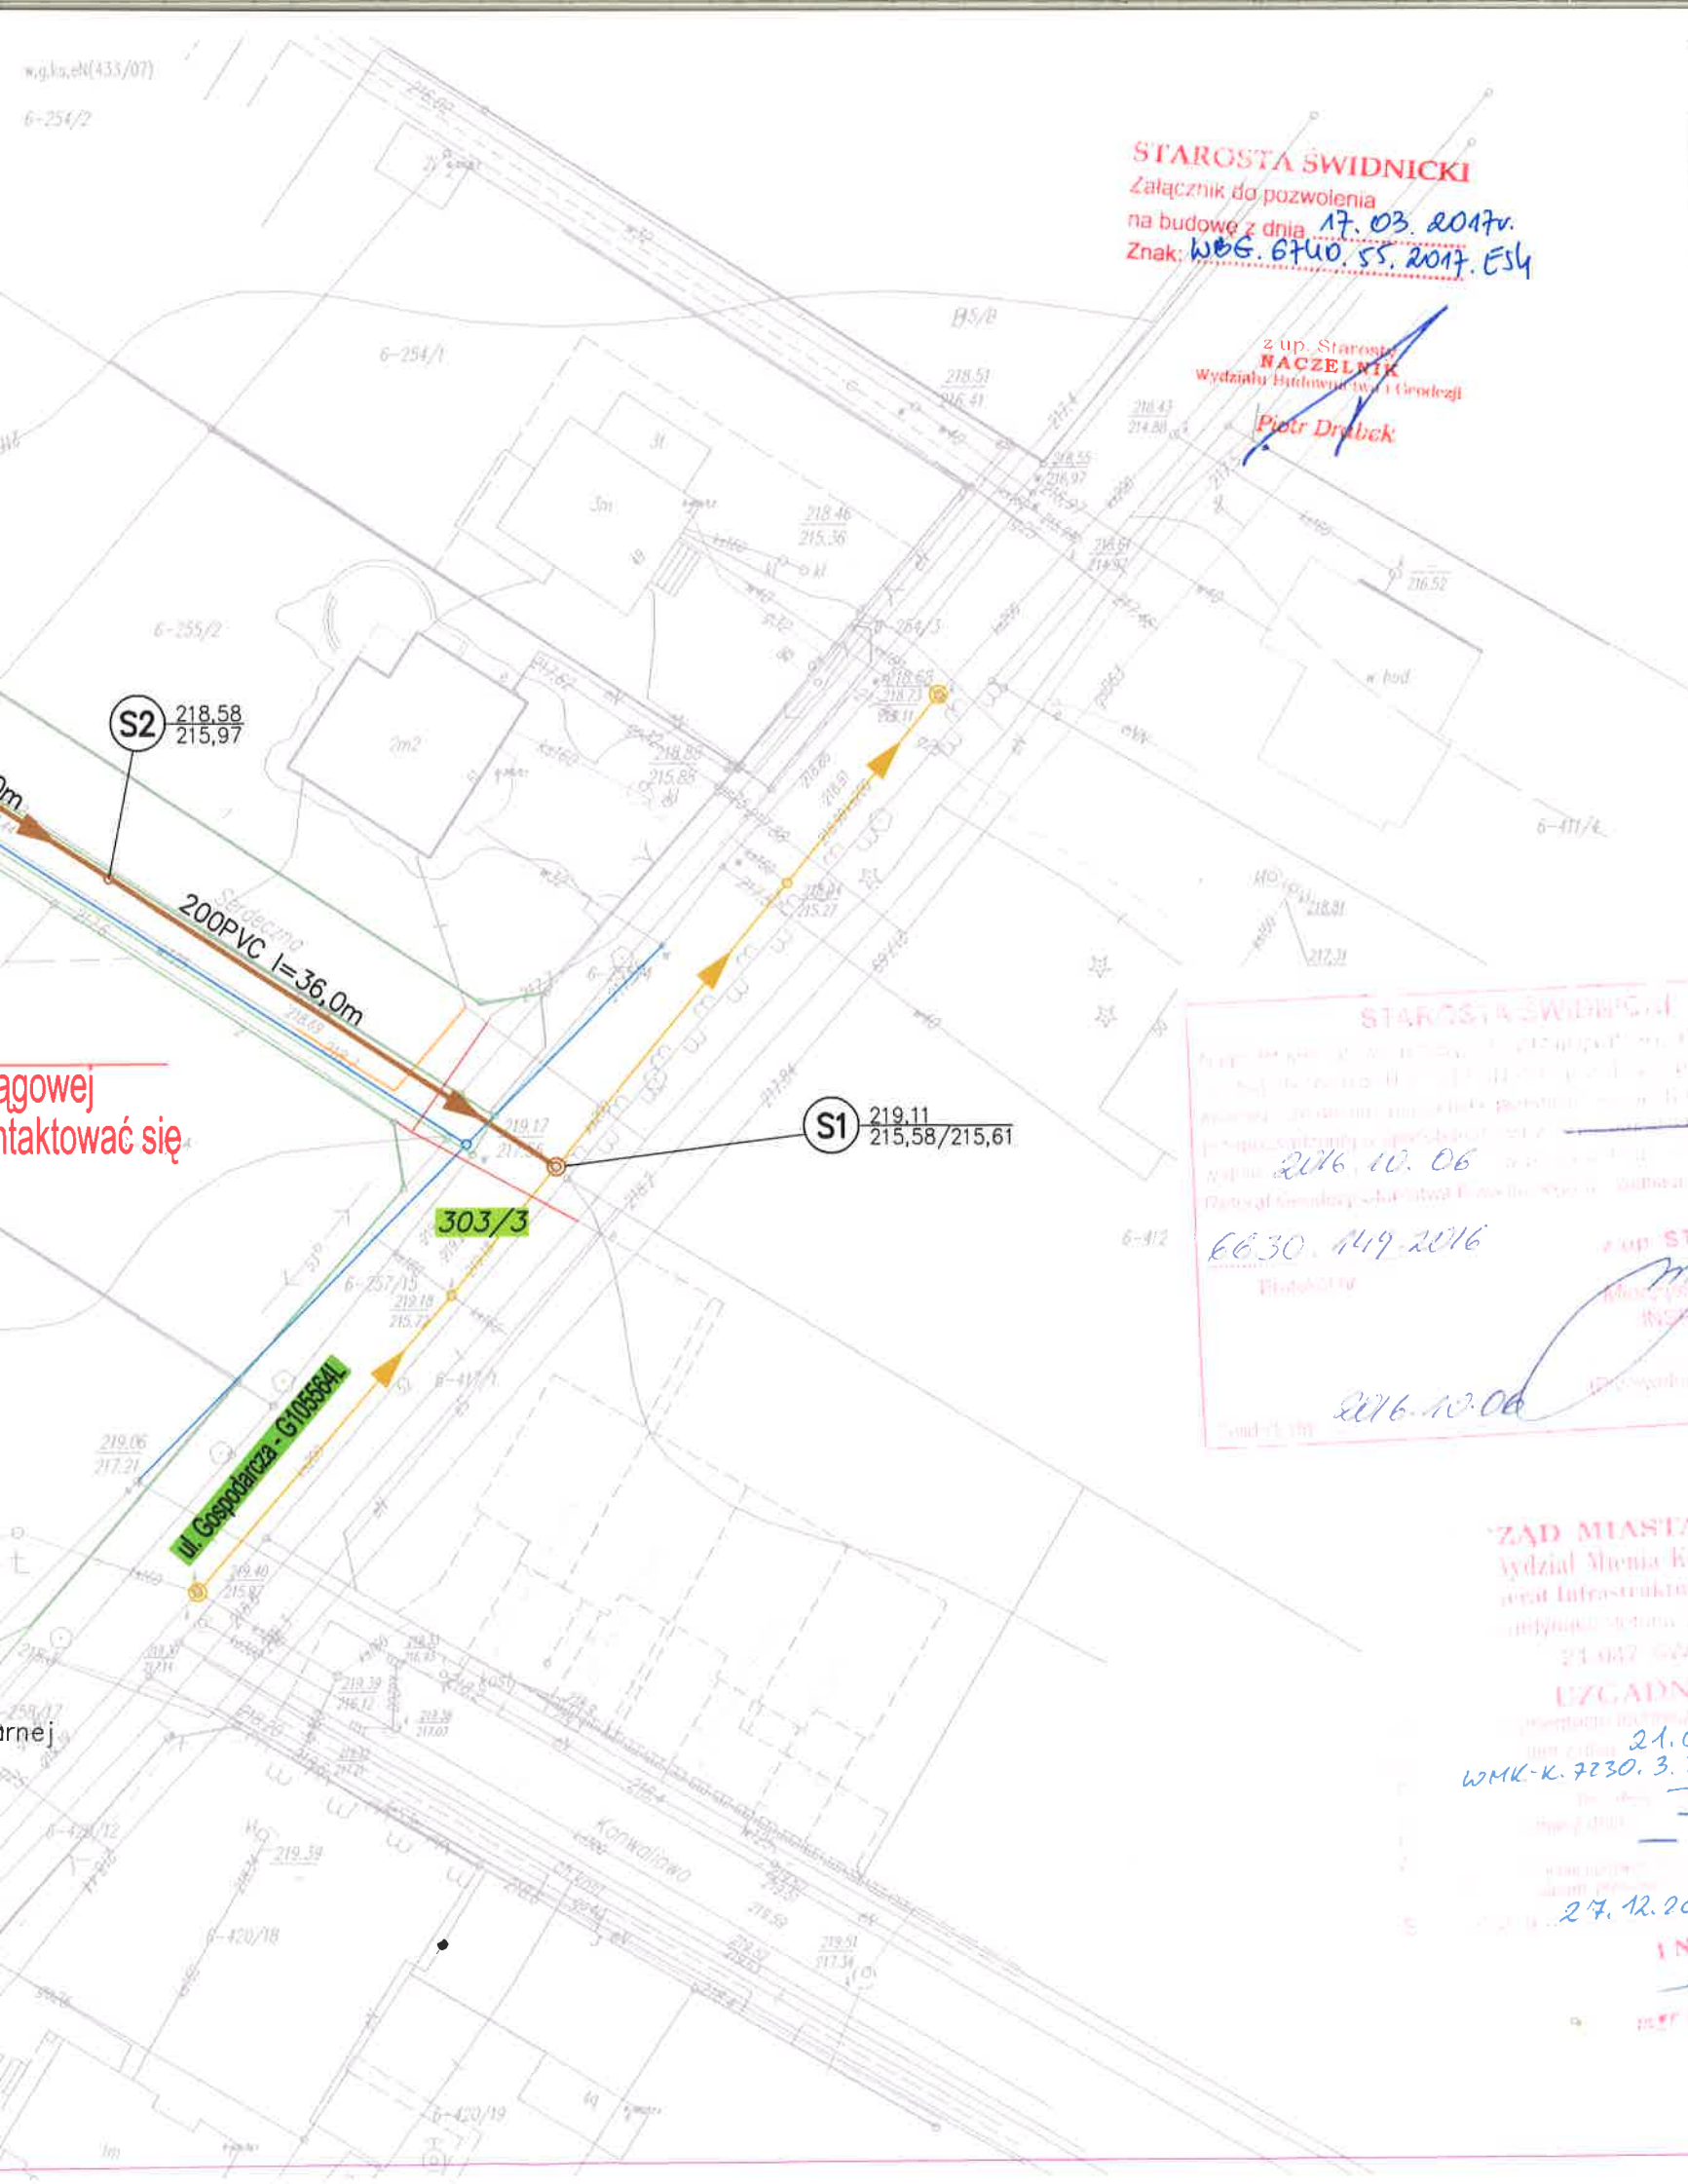


MAPA DO CELÓW PROJEKTOWYCH

Identyfikator zgłoszenia pracy geodezyjnej	6640.242.2016	Licencja	6640.242.2016 0617 K05
Skala mapy	1:500	Data opracowania mapy	28.04.2016
Miejscowość	Świdnik, ul. Gościnnej	nr działki	259/11, 258/14 i inne
Jednostka ewidencyjna		identyfikator	061701 1
		nazwa	Świdnik
Obręb ewidencyjny		identyfikator	061701 10006
		nazwa	Kolonia Krępiec
Nazwa układu współrzędnych		prostokątnych płaskich	2000/8
		wysokości	Kronsztadt 60
		sekcja	8.151.09.23.4.4
Oznaczenie granic obszaru, który był przedmiotem aktualizacji	Granice działek w zakresie opracowania spełniają wymogi dokładnościowe zawarte w Rozporządzeniu MSWiA z dnia 9 listopada 2011 r.		
Oznaczenie i informacje o służebnościach gruntowych mających wpływ na zagospodarowanie gruntów, zlokalizowanych w granicach projektowanej inwestycji	Brak informacji		
Nie wyklucza się istnienia w terenie innych niż wykazanych na niniejszej mapie sieci i urządzeń podziemnych, które nie były zgłoszone do inwentaryzacji lub o których brak jest informacji w instytucjach branżowych.	Wszelkie trwałe obiekty budowlane podlegają wytyczeniu oraz geodezyjnej inwentaryzacji przez jednostki wykonawstwa geodezyjnego		
Przedsiębiorstwo Komunalne "Pegimek" Sp. z o.o. 21-040 Świdnik, ul. Mi. Konopnickiej 3 NIP 713-020-78 84, REGON 430121305 Zakład Wodociągów i Kanalizacji /Nazwa i Pieczęć wykonawcy/		 /Imię i nazwisko, nr uprawnień i podpis geodety uprawnionego który opracował mapę/	

agowej
ontaktować się


ornej

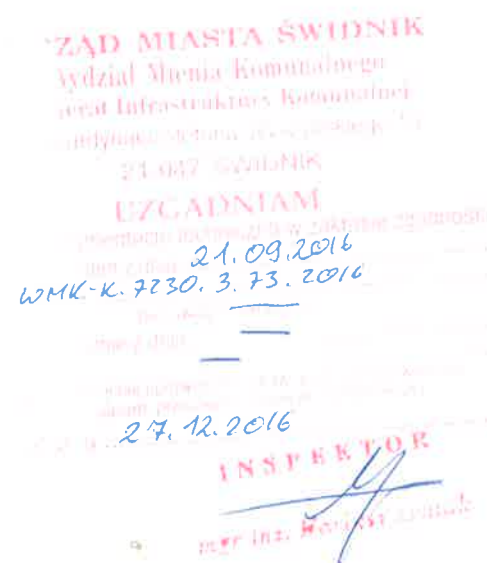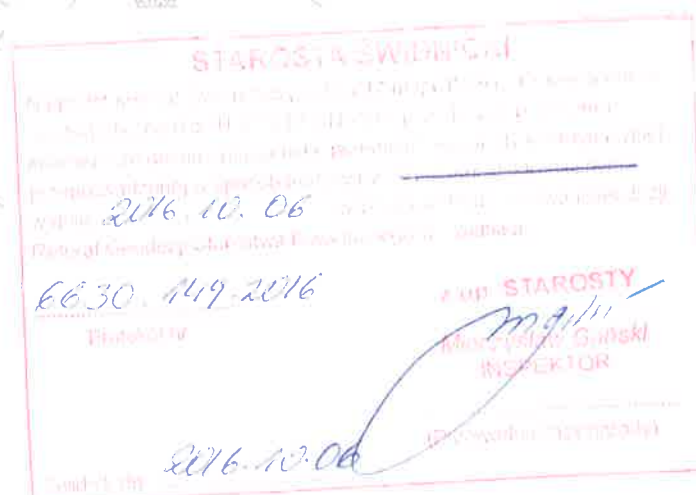

za zgodność z oryginałem
PROJEKTANT
 mgr inż. Iwona Żak
 upr. proj. Nr 39011-1-001
 upr. bud. Nr 6147/Lb/88

2016.540
 12-05-2016

INWESTOR:		PK "PEGIMEK" Sp. Z O.O 21-040 ŚWIDNIK, UL. KONOPNICKIEJ 3		
ADRES INWESTYJI:		SIEĆ KANALIZACJI SANITARNEJ W UL.GOŚCINNEJ, SERDECZNEJ I GOSPODARCZEJ W ŚWIDNIKU		
PROJEKT BUDOWLANO-WYKONAWCZY				
BRANŻA:	SANITARNA		UPR. BUD.	PODPIS
PROJEKTANT:	mgr inż. IWONA ŻAK		390/Lb/2001	
SPRAWDZAJĄCY:	mgr inż. BOGUSŁAWA POSTRACH		1045/Lb/90	
SKALA:	PROJEKT ZAGOSPODAROWANIA TERENU			SANIT NR RYS.: 01
DATA:				
1:500				
12.2017				

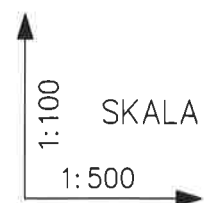


p.p. 208.00

Oznaczenia

Rzędna terenu projekt.
Rzędne terenu istniejącego
Rzędna dna rurociagu
Średnica, materiał
Odległości
Zagłębienie

219.00
218.00
217.00
216.00
215.00
214.00
213.00
212.00
211.00
210.00
209.00
208.00

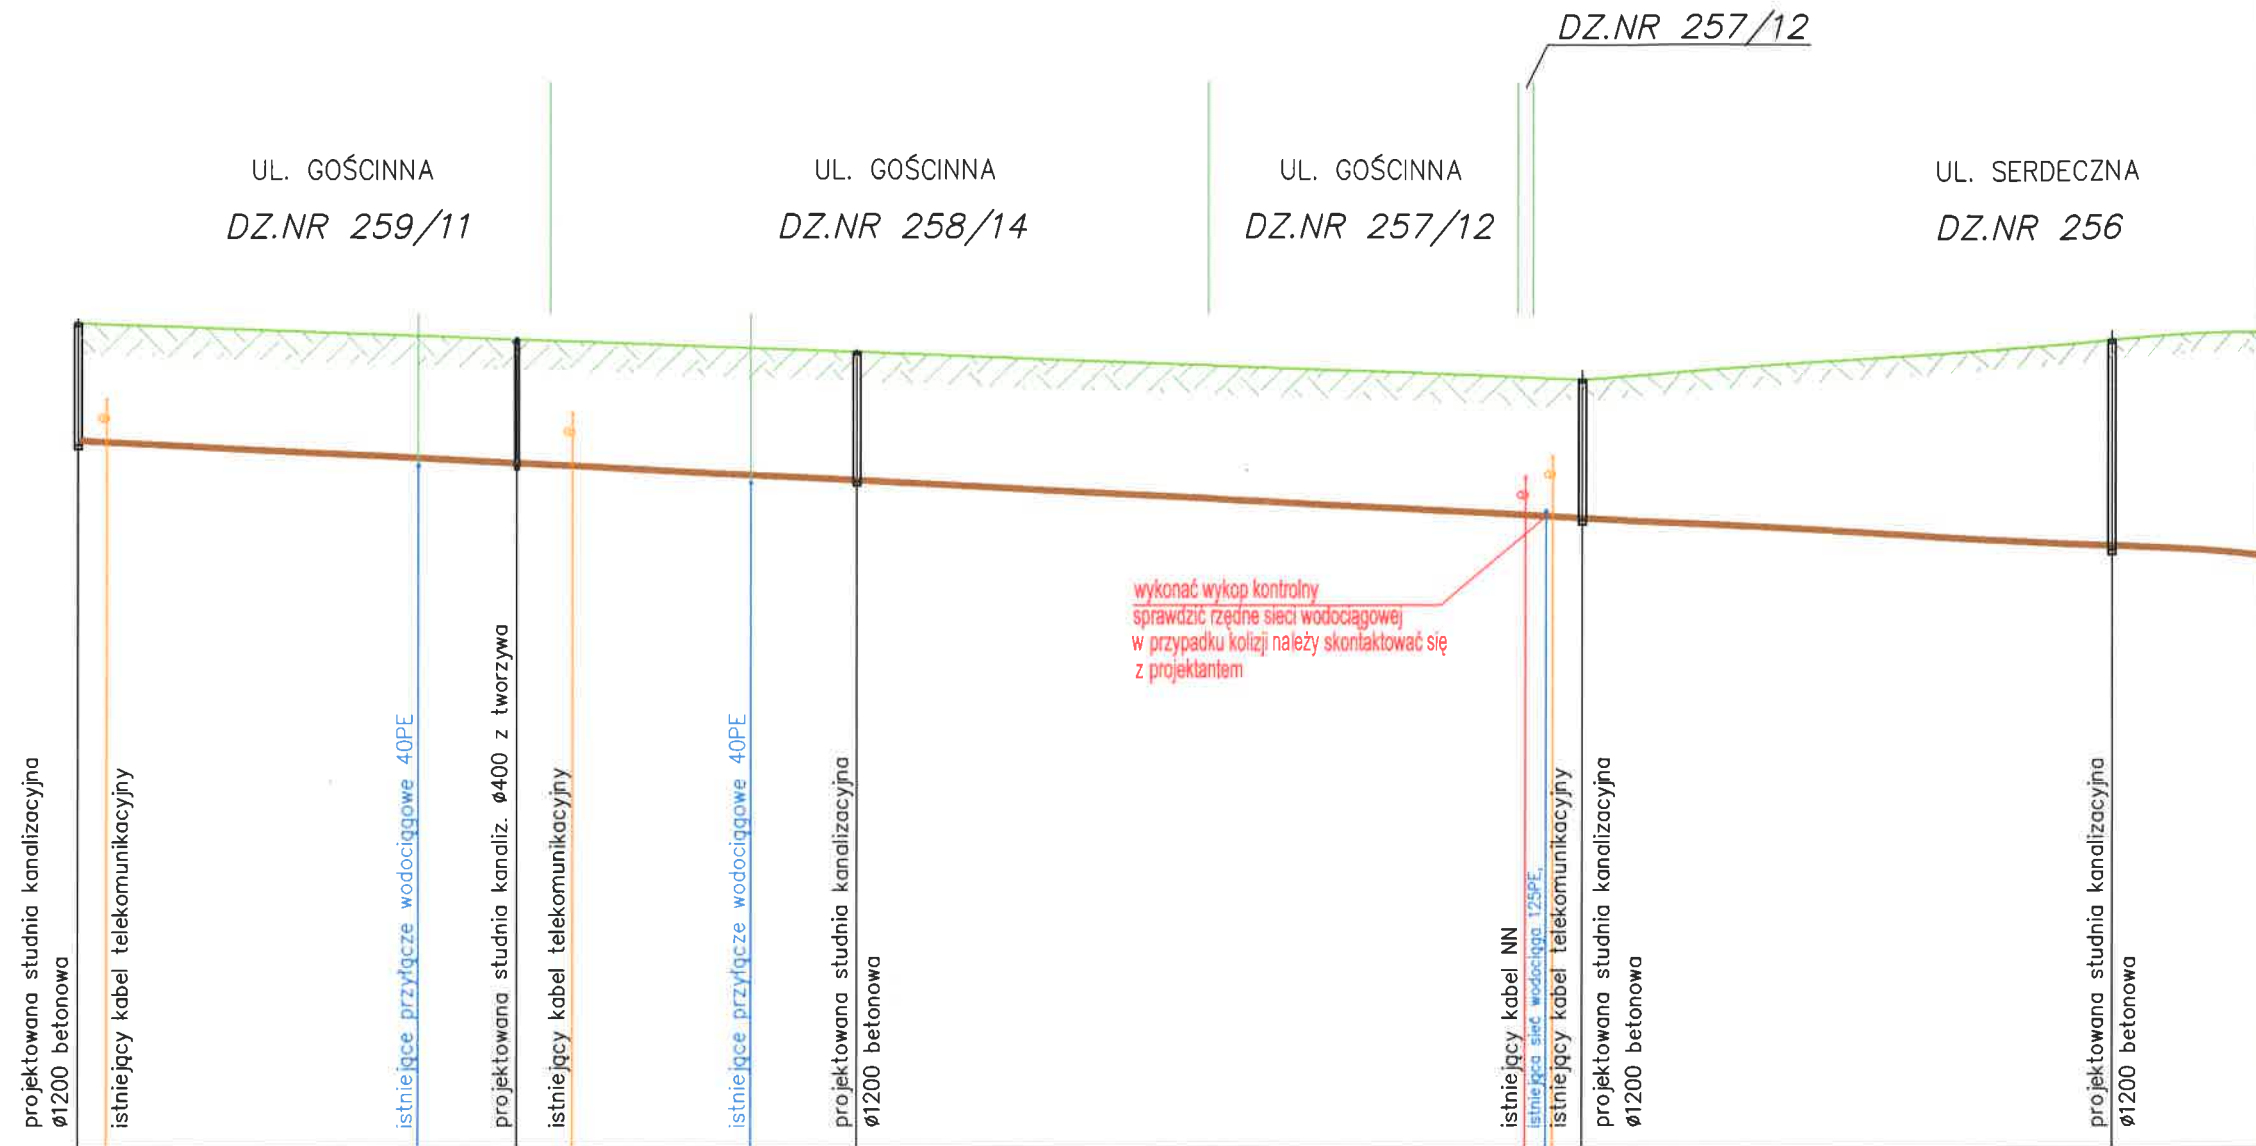

S6	S5	S4	S3	S2
218.82	218.56	218.40	218.06	218.58
217.32	217.03	216.80	216.32	215.97
i=1.0%	PVC-U 200x5,9	i=1.0%	PVC-U 200x5,9	i=1.0%
00.00	29.00	22.50	48.00	35.00
1.50	1.33	1.60	1.74	2.61


UL. GOŚCINNA
DZ.NR 258/14

UL. GOŚCINNA
DZ.NR 257/12

UL. SERDECZNA
DZ.NR 256

UL. GOSPODARCZA
DZ.NR 303/3

STAROSTWO POWIATOWE
w Świdniku
21-047 Świdnik, ul. Wolności 13
tel. 81 468 70 70 tel/fax 81 468 71 12

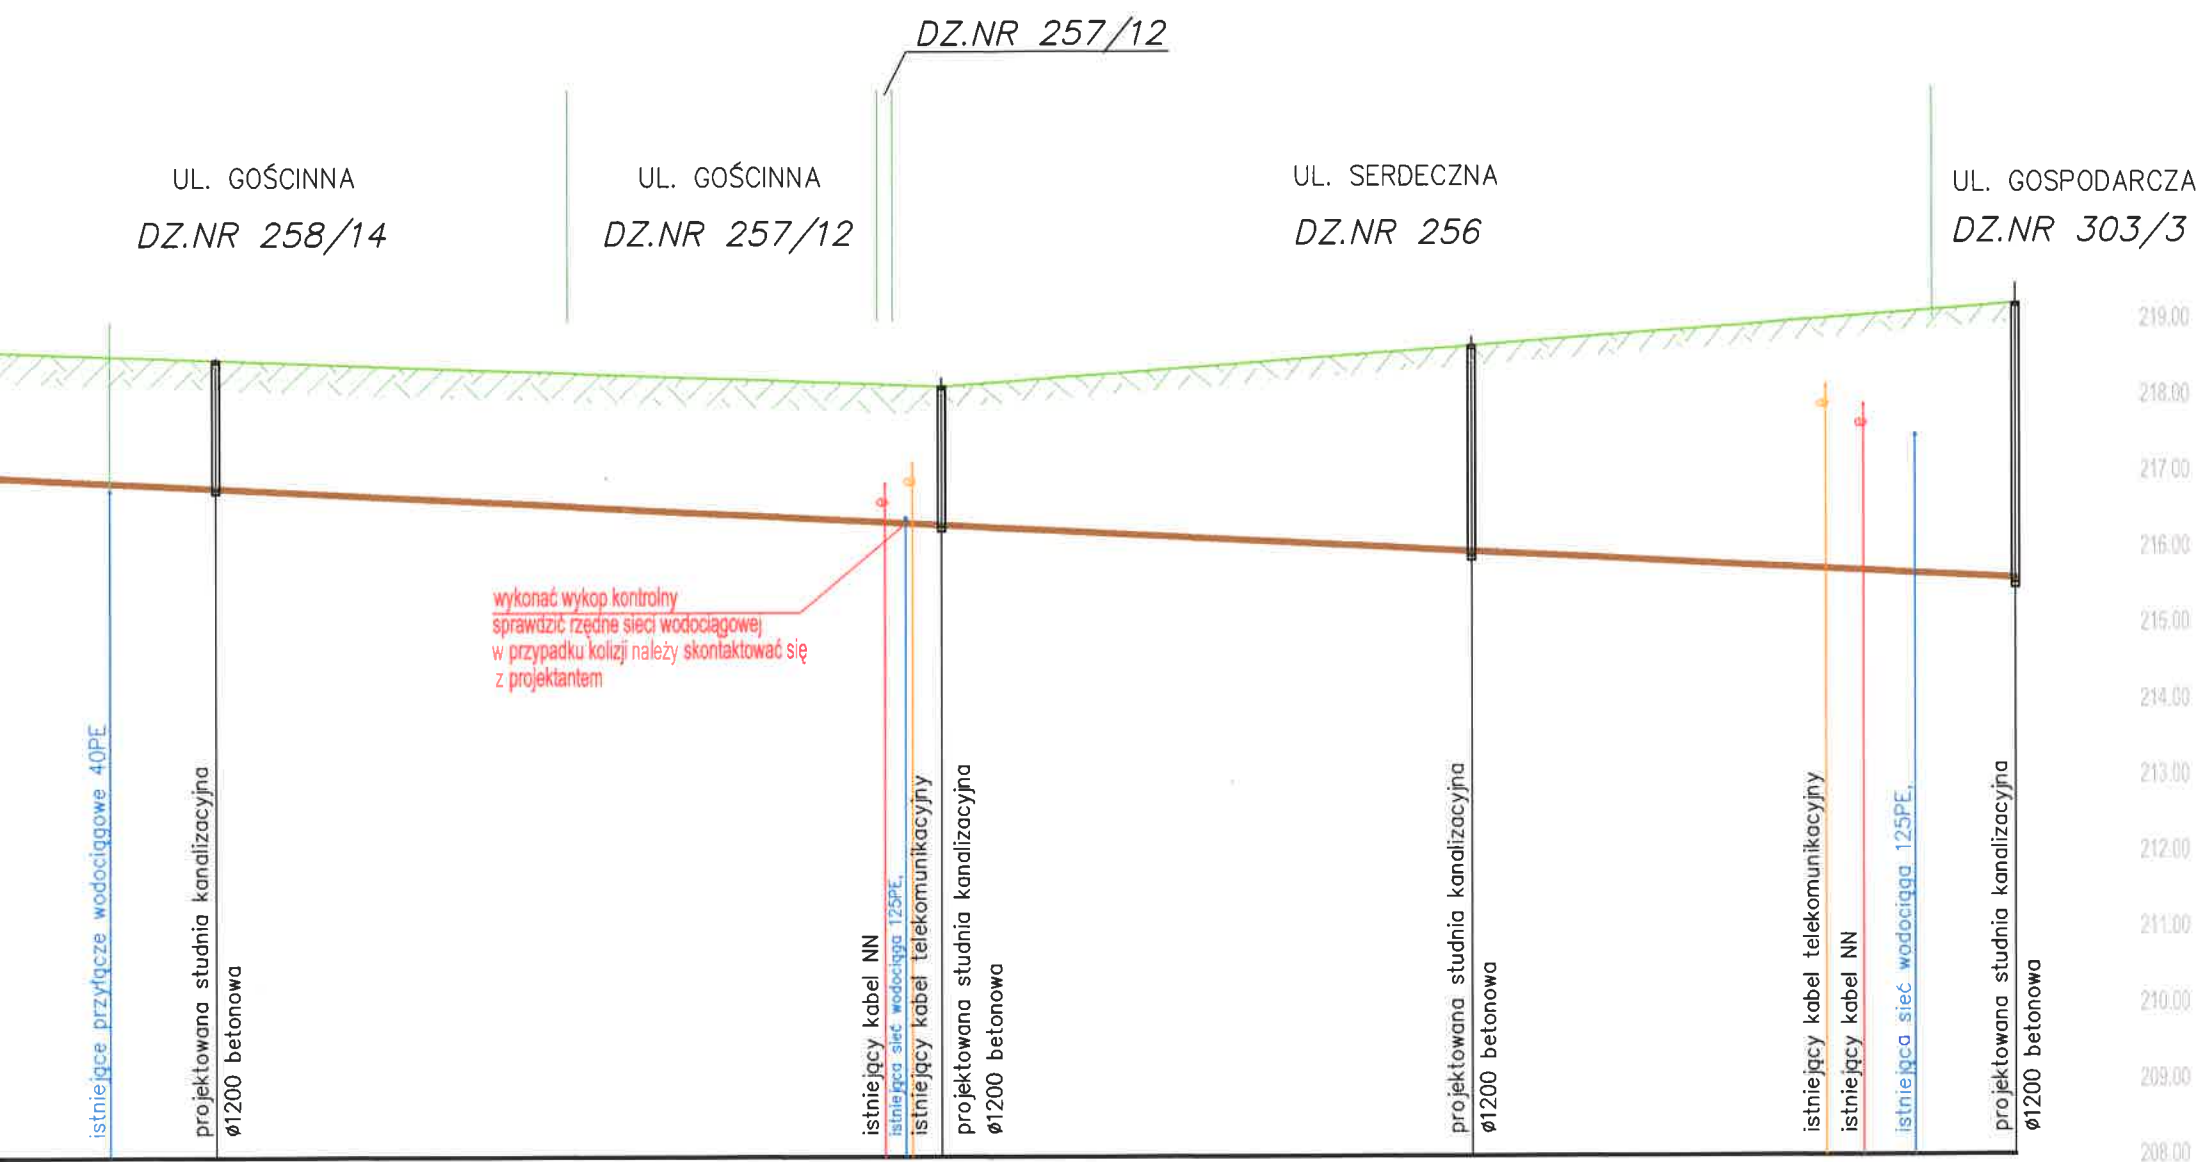


219.00
218.00
217.00
216.00
215.00
214.00
213.00
212.00
211.00
210.00
209.00
208.00

LEGENDA:


istniejący teren ———

S4	S3	S2	S1
218.40	218.06	218.58	219.11
216.80	216.32	215.97	215.61
215.50	215.50	215.50	215.50
22.50	48.00	35.00	36.00
1.60	1.74	2.61	3.50
0%	$i=1.0\%$	$i=1.0\%$	$i=1.0\%$
PVC-U 200x5,9	PVC-U 200x5,9	PVC-U 200x5,9	PVC-U 200x5,9

INWESTOR: PK "PEGIMEK" Sp. z o.o. 21-040 ŚWIDNIK, UL. KONOPNICKIEJ 3			
ADRES INWESTYJI: SIEĆ KANALIZACJI SANITARNEJ W UL. SERDECZNEJ, GOŚCINNEJ W ŚWIDNIKU			
PROJEKT BUDOWLANO-WYKONAWCZY			
BRANŻA:	SANITARNA	UPR. BUD.	PODPIS:
PROJEKTANT:	mgr inż. IWONA ŻAK	390/Lb/2001	
SPRAWDZAJĄCY:	mgr inż. BOGUSŁAWA POSTRACH	1045/Lb/90	
SKALA:	PROFIL SIECI KANALIZACJI SANITARNEJ		SANIT.
DATA:			NR RYS.: 02
12.2017			

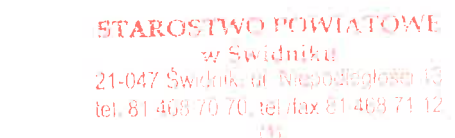


rzędne istniejącego terenu i
projektowane rzędne dna rury
kanalizacyjnej zgodnie z rys. 02

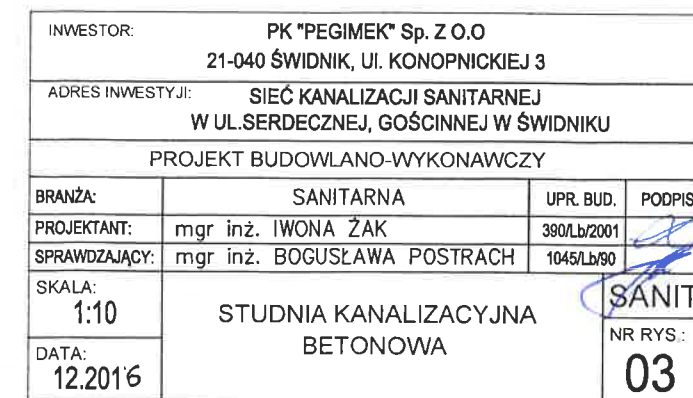

STUDZIENKA INSPEKCYJNA 400 Z RURĄ TELESKOPOWĄ

STAROSTWO POWIATOWE
w Świdniku
21-047 Świdnik, ul. Niepodległości 13
tel. 81 468 70 70 tel. fax 81 468 71 12
(1)

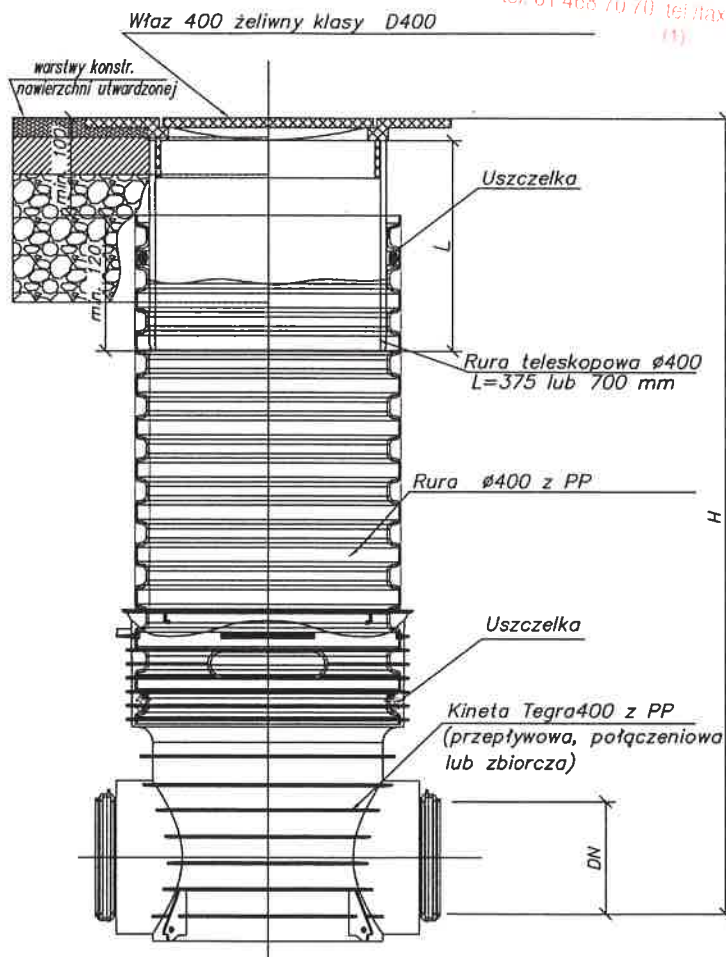

Numer studni	Średnica wlotu mm	Średnica wylotu mm	Rzędna pokrywy m	Rzędna dna m	Rodzaj kinety
S5	200	200	218,56	217,03	przelotowa

INWESTOR: PK "PEGIMEK" Sp. z o.o. 21-040 ŚWIDNIK, UL. KONOPNICKIEJ 3			
ADRES INWESTYJI: SIEĆ KANALIZACJI SANITARNEJ W UL. SERDECZNEJ, GOŚCINNEJ W ŚWIDNIKU			
PROJEKT BUDOWLANO-WYKONAWCZY			
BRANŻA:	SANITARNA	UPR. BUD.	PODPIS:
PROJEKTANT:	mgr inż. IWONA ŻAK	390/Lb/2001	
SPRAWDZAJĄCY:	mgr inż. BOGUSŁAWA POSTRACH	1045/Lb/90	
SKALA:	1:20	Studnia kanalizacyjna DN 400 z tworzywa	
DATA:	12.201	NR RYS.: 04	

13.09.2016r.

Znak TW / ...3896... / ...957 / 16

Warunki techniczne budowy sieci kanalizacji sanitarnej w ul. Gościnniej w Świdniku.

SIEĆ KANALIZACJI SANITARNEJ

Zapewniamy możliwość odprowadzenia ścieków do sieci kanalizacji sanitarnej PVC. Ø200 zlokalizowanej w ul. Gospodarczej, na następujących warunkach:

1. Wykonać sieć kanalizacji sanitarnej z rur PVC litych z uszczelkami typu Sewer Lock montowanymi na trwale w procesie produkcyjnym .
 2. Sieć włączyć do istniejącej lub projektowanej studni rewizyjnej w ul. gospodarczej .
 3. Zaprojektować na sieci studnie rewizyjne Ø1200 oraz inspekcyjne min. Ø400 (rura trzonowa gładka, kineta zbiorcza).
 4. Studnie betonowe zabezpieczyć bitumiczną powłoką izolacyjną.
 5. Zaprojektować typowe, szczelne przejście sieci przez ściany studni.
 6. Kiny w studniach przelotowych wykonać z rur PVC.
 7. Sieć k.s. po wykonaniu należy poddać próbie szczelności oraz wykonać przegląd kamerą.
- *Trasę przebiegu sieci uzgodnić w Starostwie Powiatu Świdnickiego .*
 - *Przed przystąpieniem do prac budowlanych Inwestor z Wykonawcą winni wypełnić deklarację informującą o terminie rozpoczęcia i zakończenia planowanej inwestycji. Deklarację oraz kopię nadania uprawnień budowlanych właściwej specjalności osobie kierującej budową lub sprawującej nadzór należy dostarczyć do Z-du Wod-Kan (ul. Kusocińskiego).*
 - *Dopuszczenie sieci do eksploatacji nastąpi po wykonaniu inwentaryzacji geodezyjnej oraz po przeprowadzeniu odbioru końcowego przez upoważnionych pracowników Z-du Wod-Kan. Odbiór końcowy przeprowadzany jest przed zasypaniem sieci.*
 - *Warunki techniczne są ważne 1 rok od dnia ich wydania.*

zatwierdził:

Otrzymują:

1. Adresat.
2. TW-aa.

WICEPREZES ZARZĄDU
mgr inż. Grzegorz Zaraniski

PROTOKÓŁ WBG. 6630.149.2016
z narady koordynacyjnej

przeprowadzonej w formie tradycyjnej w dniu 2016.10.06 w Starostwie Powiatowym w Świdniku wydział Budownictwa i Geodezji Referat Geodezji pokój nr 25.

1. Przedmiot narady: *trasa odcinka kanalizacji sanitarnej w ul. Serdecznej, Gościnniej w Świdniku.*

2. Wnioskodawca: *Przedsiębiorstwo Komunalne Pegimek Sp. z o.o*
ul. M. Konopnickiej 3
21-040 Świdnik

3. Przewodniczący narady : Gański Mieczysław tel. 081 468-70-72


4. Uczestnicy narady:

Lp.	Nazwa instytucji	Osoba reprezentująca	Podpis
1.	PGE Dystrybucja SA w Lublinie RE Lublin – Teren	<i>MAKIN</i> <i>konopnicki</i>	<i>[Signature]</i>
2.	P.S.G SP z o.o oddział w Tarnowie Zakład Gazowniczy w Lublinie	<i>GREGOR</i> <i>KIEROWNIK</i> Działu Technicznego	<i>[Signature]</i>
3.	Przedsiębiorstwo Komunalne w Świdniku PEGIMEK	<i>[Signature]</i> mgr inż. Małgorzata Czopik	<i>[Signature]</i>
4.	NETIA S.A. w Lublinie	<i>Zbigniew Kiełd</i>	<i>[Signature]</i>
5.	Orange Polska S.A Dział zarządzania zasobami sieci w Lublinie	<i>obecny</i>	—
6.	Urząd Miasta i Gminy Świdnik	<i>obecny</i>	—
7.			

5. Uwagi:


W przypadku braku inwentaryzacji sieci uzbrojenia na mapach za ewentualne uszkodzenie sieci w trakcie prac ziemnych odpowiedzialność ponosi zarządzający daną siecią.

6. Stanowiska uczestników narady:

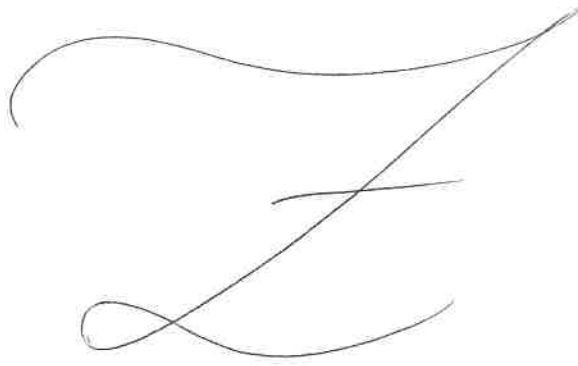

7. Informacja o podmiotach wezwanych na naradę, których przedstawiciele nie uczestniczyli w niej:

z up. STAROSTY

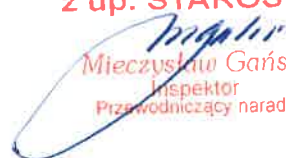
Mieczysław Gański
Inspektor
Przewodniczący narady

STAROSTA ŚWIDNICY
 Na podstawie art. 28c ustawy z dnia 14.06.2013 r. Prawo odcupienia nieruchomości (Dz. U. z 2010 r. Nr 162, poz. 1257 z późn. zm.) informuję, że dokumentacja niniejsza przebiegu i nasady liniowych obiektów przewidzianej w sposób tradycyjny / ... w dniu **2016.10.06** w Wydziale Geodezji i Geodezji Referat Geodezji Starostwa Powiatowego w Świdnicy


6630.149.2016
 Protokół nr
2016.10.06
 Świdnik dn. ...

z URZ. STAROSTY
Mieczysław Gański
INSPEKTOR
 (Przewodniczący zarządy)

OZNACZENIA:

- ks → kanalizacja sanitarna istniejąca
- ks → projektowana sieć kanalizacji sanitarnej
- w → istniejąca sieć wodociągowa
- e → kable energetyczne istniejące
- g → istniejąca sieć gazowa
- t → istniejący kabel telefoniczny
- → projektowane studnie rewizyjne

INWESTOR PKN "PROMEX" Sp. z o.o. 21-040 ŚWIDNICA, UL. KOSZAROWSKA 3			
ZAKRES PRAC BIEŻĄCA KANALIZACJA SANITARNA W UL. GOSCIŃSKA, BIEŻĄCA I BUDOWA KANALIZACJI W ŚWIDNICY			
PROJEKT BUDOWANY			
BRANŻA SANITARNA	UWAGI SANIT.	PROJEKT SANIT.	
PROJEKTANT mgr inż. MONIKA ZAK	BRANŻA SANIT.	PROJEKT SANIT.	
SPRAWDZĄCY mgr inż. BOGDANA POBŁACH	BRANŻA SANIT.	PROJEKT SANIT.	
SKALA 1:300	PLAN ZAGOSPODAROWANIA TERENU		SANIT. 01
DATA 08.2018			

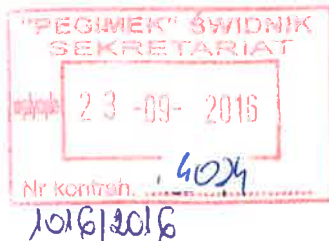

DECYZJA

ZEZWOLENIE NA LOKALIZACJĘ OBIEKTU BUDOWLANEGO W PASIE DROGOWYM

Na podstawie art. 39 ust. 3 i 3a ustawy z dnia 21 marca 1985 r. o drogach publicznych (t. jedn. Dz. U. z 2015 r., Nr 460 z późn. zm.), art. 39 ust. 2 ustawy z dnia 8 marca 1990 r. - o samorządzie gminnym (t. jedn. Dz.U. z 2016 r., Nr 446), a także art. 104 ustawy z dnia 14 czerwca 1960 r. – Kodeks Postępowania Administracyjnego (t. jedn. Dz. U. z 2016 r., Nr 23 z późn. zm.) po rozpatrzeniu wniosku złożonego przez:

Przedsiębiorstwo Komunalne "PEGIMEK" Sp. z o.o.
ul. M. Konopnickiej 3
21-040 Świdnik

o wydanie zezwolenia na lokalizację **sieci kanalizacji sanitarnej** w pasie drogowym ulicy **Gospodarczej**, na działce ewidencyjnej nr **303/3** ulicy **Gościńskiej** na działce ewidencyjnej nr **258/14 i 259/11** i ulicy **Serdecznej** na działce ewidencyjnej nr **258/14 i 259/11** w miejscowości Świdnik

Burmistrz Miasta Świdnik
zezwała

na lokalizację **sieci kanalizacji sanitarnej** w pasie drogowym ulicy **Gospodarczej** na działce ewidencyjnej nr **303/3**, ulicy **Gościńskiej** na działce ewidencyjnej nr **258/14 i 259/11** i ulicy **Serdecznej** na działce ewidencyjnej nr **258/14 i 259/11** w miejscowości Świdnik przy zachowaniu następujących warunków:

1. Przebieg projektowanych urządzeń zgodnie z przedstawionym załącznikiem graficznym.
2. Dokumentację techniczną należy opracować zgodnie z ustawą z dnia 21 marca 1985 r. o drogach publicznych (t. jedn. Dz. U. z 2015 r., Nr 460 z późn. zm.) oraz Rozporządzeniem Ministra Transportu i Gospodarki Morskiej z dnia 02 marca 1999 r, w sprawie warunków technicznych jakim powinny odpowiadać drogi publiczne i ich usytuowanie (t. jedn. Dz. U. z 2016 r., Nr 124), z zwłaszcza z uwzględnieniem § 140, ust. 8.
3. Koszty budowy lub przebudowy nawierzchni i urządzeń drogowych znajdujących się w pasie drogowym (w obszarze lokalizacji urządzeń) ponosi inwestor.
4. W przypadku kolizji z istniejącymi urządzeniami infrastruktury technicznej nie związanymi z gospodarką drogową, inwestor na swój koszt dokona przełożenia lub zabezpieczenia tych urządzeń.
5. Złożyć wymaganą dokumentację dla budowy w/w urządzenia na naradę koordynacyjną organizowaną przez Starostę Świdnickiego.
6. Zaprojektować zabezpieczenia urządzenia z uwzględnieniem sytuacji, iż wnioskowane urządzenie będzie w całości zlokalizowane pod elementami utwardzonymi ulicy.
7. Dokonać posadowienia urządzenia na głębokości przykrycia minimum 1,10 m.
8. Zgoda zarządcy drogi wyrażona w niniejszej decyzji nie jest równoznaczna z zezwoleniem na prowadzenie robót w pasie drogowym, o które wykonawca lub inwestor powinien wystąpić do zarządcy drogi.
9. Właściciel sieci będzie ponosił coroczną opłatę za pozostawienie urządzeń nie związanych z gospodarką drogową w pasach ulic gminnych zgodnie z obowiązującymi stawkami.


10. Jeżeli budowa, przebudowa lub remont drogi wymaga przełożenia urządzenia, koszt tego przełożenia ponosi jego właściciel, zgodnie z art. 39, ust. 5 ustawy z dnia 21 marca 1985 r. o drogach publicznych.
11. W przypadku niedopełnienia przez stronę warunków zawartych w niniejszej decyzji organ stwierdzi wygaśnięcie decyzji w trybie art. 162 kpa.

Powyższe zezwolenie na lokalizację obiektu w pasie drogowym jest równoznaczne z przyznaniem inwestorowi prawa do dysponowania gruntem na cele budowlane, niezbędnego do uzyskania pozwolenia na budowę lub zgłoszenia właściwemu organowi.

UZASADNIENIE

Na podstawie art. 107 § 4 ustawy z dnia 14 czerwca 1960 r. Kodeks Postępowania Administracyjnego (t. jedn. Dz. U. z 2016 r., Nr 23 z późn. zm.) odstępuje się od uzasadnienia, gdyż uwzględnia ono w całości żądanie strony.

Niniejsza decyzja jest zwolniona z opłaty skarbowej - część III, ust. 44, kol. 3 (zwolnienia), pkt 9, załącznika do ustawy z dnia 16 listopada 2006 r. o opłacie skarbowej (Dz. U. z 2015 r., Nr 783 z późn. zm.).

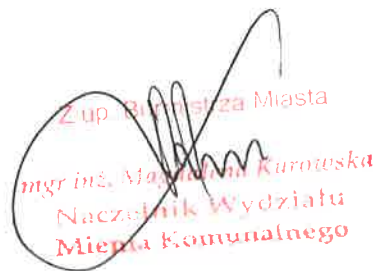

Pouczenie

Od niniejszej decyzji służy stronie odwołanie do Samorządowego Kolegium Odwoławczego w Lublinie za moim pośrednictwem złożone w terminie 14 dni od dnia jej otrzymania.

Przed rozpoczęciem robót inwestor zobowiązany jest do uzyskania pozwolenia na budowę lub zgłoszenia budowy albo wykonania robót budowlanych.

Przed uzyskaniem pozwolenia na budowę, uzgodnić z zarządcą drogi projekt budowlany w/w urządzenia.

Przed rozpoczęciem robót budowlanych uzyskać zezwolenie zarządcy drogi na zajęcie pasa drogowego, na prowadzenie robót w pasie drogowym lub na umieszczenie w nim obiektu lub urządzenia.

Wydanie zezwolenia na zajęcie pasa drogowego w celu umieszczenia urządzeń infrastruktury technicznej niezwiązanych z potrzebami zarządzania drogami jak również na prowadzenie robót nastąpi zgodnie z art. 40 ust.1, ust.2 pkt.2 ustawy z dnia 21.03.1985 r. o drogach publicznych (Dz. U. z 2015 r. Nr 460 z późn. zm.) w drodze decyzji administracyjnej a opłaty z tego tytułu zostaną naliczone na podstawie art. 40 ust 4 i ust 5 w/w ustawy.

Załączniki:

1. mapa z projektowaną inwestycją – 1 egz.

Otrzymują:

1. Przedsiębiorstwo Komunalne "PEGIMEK" Sp. z o.o.; 21-040 Świdnik; ul. M. Konopnickiej 3
2. a/a

30