

PROJEKT BUDOWLANY

SIEĆ KANALIZACJI SANITARNEJ W UL. ŻŁOTEJ W ŚWIDNIKU

Lokalizacja: dz. nr ewid.: 477/86, 477/57, 477/32, 477/36, 477/10, 477/50, 477/72
- jedn. geodez. 061701_1 Świdnik
- obr. 061701_1 .0006 - Kolonia Krępiec

Kat. obiektu: XXVI

Inwestor: Przedsiębiorstwo Komunalne „PEGIMEK” Sp. z o.o.
ul. Marii Konopnickiej 3
21-040 Świdnik

Projektowała: mgr inż. Bogusława Postrach

KIEROWNICZKA
Zakładu Wodociągów i Kanalizacji
mgr inż. Bogusława Postrach
Nr upraw. 145/2018
145/2018

Świdnik, lipiec 2019 rok

Spis zawartości opracowania:

1. Spis zawartości opracowania.....	str. 3
2. Opis techniczny.....	str. 5-11
3. Informacja BIOZ.....	str. 13-19
4. Część rysunkowa:	
Rys.1. - Projekt zagospodarowania terenu.....	str. 21
Rys.2. - Profil sieci kanalizacji sanitarnej, S1-S12.....	str. 23
Rys.3. - Studnia kanalizacyjna betonowa Ø1200.....	str. 35
Rys.4. - Studnia kanalizacyjna z tworzywa sztucznego Ø425.....	str. 27
5. Załączniki:	
5.1. Warunki techniczne budowy sieci kanalizacji sanitarnej w ul. Złotej w Świdniku Znak ZWiK/2285/432/19.....	str. 29
5.2. Protokół z narady koordynacyjnej WBG.6630.122.2019.....	str. 31
5.4. Decyzja zezwolenie na lokalizację obiektu budowlanego w pasie drogowym WIZP.7230.3.28.2019 z dn. 8 lipca 2019r.....	str. 33-37
5.5. Dane z ewidencji gruntów i budynków.....	str. 39-47
5.6. Załączniki projektanta: Oświadczenie, uprawnienia, zaświadczenie LOIIB w Lublinie.....	str. 49-53
5.8. Mapa do celów projektowych.....	str. 55

OPIS TECHNICZNY

1. Podstawa opracowania:

- Zlecenie inwestora
- Warunki techniczne budowy sieci kanalizacji sanitarnej w ul. Złotej w Świdniku, Znak ZWiK/2285/432/19

2. Zakres opracowania.

Opracowanie zawiera projekt budowlany sieci kanalizacji sanitarnej zlokalizowanej w ulicy Złotej w Świdniku na potrzeby przyległych do niej po obu stronach działek.

3. Obszar oddziaływania inwestycji.

Obszar oddziaływania inwestycji ogranicza się do działek o numerach ewidencyjnych: 477/57, 477/32, 477/36, 477/10, 477/50, 477/72, 477/86, położonych w jednostce ewidencyjnej 061701_1 Świdnik, obręb 061701_1 .0006 - Kolonia Krępiec. Określenia obszaru oddziaływania tj. zakresu inwestycji i robót budowlanych prowadzonych w czasie realizacji określono zgodnie z definicją zawartą w art.3 pkt 20 ustawy z dnia 7 lipca 1994r. Prawo Budowlane – Dz.U. z 2013r. poz. 1409 z późniejszymi zmianami. *Obszar oddziaływania to teren wyznaczony w otoczeniu obiektu budowlanego na podstawie przepisów odrębnych wprowadzających związane z tym obiektem ograniczenia w zagospodarowaniu tego terenu.* Obszarem ograniczonego użytkowania będzie pas o szerokości 2m, którego środek pokrywa się z osią przewodu kanalizacyjnego. Jest to strefa kontrolowana, do której zarządzający siecią kanalizacyjną powinien mieć dostęp w celu kontrolowania oraz podejmowania wszelkich działań związanych z konserwacją i utrzymaniem w poprawnym stanie technicznym ww. sieci.

4. Informacje dodatkowe.

Działki stanowiące obszar oddziaływania nie są wpisane do rejestru zabytków oraz nie podlegają ochronie na podstawie ustaleń miejscowego planu zagospodarowania przestrzennego. Działki ww. nie znajdują się w granicach terenu górniczego, ani w sąsiedztwie lasów. Projektowana sieć nie posiada cech stwarzających zagrożenie dla środowiska oraz higieny i zdrowia użytkowników późniejszych inwestycji.

5. Opinia geotechniczna.

Teren na którym zlokalizowana jest inwestycja leży na Płaskowyżu Świdnickim, będącym fragmentem Wyżyny Lubelskiej.

Warunki posadowienia rurociągów na przedmiotowych działkach wymienionych w punkcie 3 określono na podstawie analizy porównawczej makroskopowej – wykonanej w wykopach do głębokości posadowienia wcześniej prowadzonych inwestycji w tych rejonach

oraz badań geologicznych przeprowadzanych na pobliskich terenach. Stwierdzono korzystne warunki gruntowe. Rodzaje występujących gruntów to gleba - warstwa grubości od kilku do kilkudziesięciu centymetrów oraz gliny piaszczyste warstwa do kilku metrów i warstwy rumoszu.

Zgodnie z Rozporządzeniem w sprawie ustalania geotechnicznych warunków posadawiania obiektów budowlanych Dz. U. 2012 poz. 463 z dnia 27.04.2012r. określono **warunki gruntowe jako: proste** – występujące w przypadku warstw gruntów jednorodnych genetycznie i litologicznie, równoległych do powierzchni terenu, nie obejmujących gruntów słabonośnych, przy zwierciadle wód gruntowych poniżej projektowanego poziomu posadowienia. Zgodnie z ww. Rozporządzeniem **zaliczono obiekt do drugiej kategorii geotechnicznej** z uwagi na występowanie wykopów o głębokości powyżej 1,2m.

Stwierdzono korzystne warunki gruntowo – wodne umożliwiające posadowienie rurociągów na głębokościach przyjętych w projekcie. Zagłębienie sieci zaprojektowano w przedziale mieszczącym się w granicach od 2,01m do 3,46m poniżej istniejącego poziomu terenu.

6. OPIS TECHNICZNY - Sieć kanalizacji sanitarnej.

6.1. Materiały.

Projektowaną sieć kanalizacji sanitarnej należy wykonać z rur 200PVC litych (SN8), jednorodnych z wydłużonym kielichem i uszczelkami montowanymi trwale w procesie produkcyjnym. Na sieci zaprojektowano osiem studni rewizyjnych Ø1200, które przewidziano wykonać z następujących prefabrykowanych elementów: dennica (grubość podstawy 15cm, grubość ścianki 15cm), kręgi betonowe (grubość ścianki 13,5cm, wysokości: 100cm, 50cm, 25cm), pokrywa studzienna (grubość 20cm), właz Ø600 typu ciężkiego oraz cztery studnie inspekcyjne Ø425 z tworzywa sztucznego w wersji ciężkiej, które przewidziano wykonać z następujących elementów: kineta zbiorcza 425/200, rura trzonowa korugowana dwuścienna 425 SN8, manszeta teleskopowa do rury trzonowej dwuściennej, teleskop z pokrywą typ D400. Studnie zestawiono w poniższej tabeli.

Nr studni	Rzędna terenu	Rzędna dna	Zagłębienie	Średnica	Material
S1	216,30	213,09	3,21	1200	beton
S2	216,10	213,21	3,39	1200	beton
S3	216,90	213,44	3,46	1200	beton
S4	217,00	213,77	3,23	1200	beton
S5	216,90	213,96	2,94	1200	beton
S6	216,90	214,07	2,83	425	tworzywo
S7	216,90	214,19	2,71	425	tworzywo
S8	216,80	214,37	2,43	1200	beton
S9	216,70	214,60	2,10	425	tworzywo
S10	216,80	214,79	2,01	1200	beton
S11	217,20	214,94	2,26	425	tworzywo
S12	217,20	215,09	2,11	1200	beton

6.2. Próba szczelności.

Sieć kanalizacji sanitarnej po wykonaniu należy poddać próbie szczelności oraz wykonać przegląd kamerą.

6.3. Roboty ziemne i montażowe.

Sieć kanalizacji sanitarnej o całkowitej długości 266,0m przewidziano wykonać w jednym odcinku, który należy włączyć do istniejącej sieci kanalizacji sanitarnej 250PVC zlokalizowanej w ulicy Barwnej, gdzie przewidziano dostawić betonową studnię rewizyjną Ø1200 o rzędnych 216,30/213,09. Przewody 200PVC na odcinku od projektowanej studni oznaczonej S1 do studni S12 układać ze spadkiem 0,75% na całej długości bez przepadów. Zagłębienie projektowanej sieci kanalizacji sanitarnej wynosi od 2,01m do 3,46m. Studnie posadowić na 10cm warstwie zagęszczonego chudego betonu. Prefabrykowane elementy studzienne łączyć szczelnie za pomocą wodoszczelnej zaprawy cementowej lub uszczelki. Wykonać szczelne przejścia z zastosowaniem typowych przejść rur przez ściany studni istniejących oraz projektowanych. Kręgi betonowe od zewnątrz zabezpieczyć bitumiczną powłoką izolacyjną. Kinety w studniach przelotowych wykonać z PVC.

Przewidziano wykonanie wykopów liniowych wąskoprzestrzennych o szerokości 1,2m dla głębokości do 2,0m oraz 1,5m dla głębokości powyżej 2,0m oraz wykopów jamistych pod montaż studni betonowych Ø1200. Prace prowadzić mechanicznie oraz ręcznie w rejonie zbliżeń do infrastruktury podziemnej, zgodnie z normą PN-B-10736.

Skarpy wykopu przewidziano zabezpieczyć szalunkami. Wykop należy zabezpieczyć barierami ochronnymi i oznakować.

Rury ułożyć na podsypce z dobrze zagęszczonego piachu. Kanalizację sanitarną zasypać piachem do wysokości 0,3m nad wierzch rury, zagęszczanym warstwami co 15cm, do uzyskania wskaźnika zagęszczenia wg Proctora $I_s = 98\%$. Warstwa ochronna musi być starannie ubita po obu stronach przewodu. Wykop powyżej warstwy ochronnej zasypać

gruntem macierzystym nie zawierającym grud i kamieni, zagęszczając warstwami co 30cm. Jednocześnie z zasypywaniem wykopu należy stopniowo demontować szalunek.

7. UWAGI KOŃCOWE

- Roboty budowlane można rozpocząć po uprzednim zgłoszeniu inwestycji w Starostwie Powiatowym w Świdniku w trybie - zgłoszenie robót niewymagających pozwolenia na budowę.
- Przed przystąpieniem do prac budowlanych należy rozpoczęcie robót zgłosić w PINB Świdnik, Al. Lotników Polskich 1, tel./fax (81) 468 - 70 - 78.
- Trasę sieci kanalizacji sanitarnej oraz usytuowanie wysokościowe powinien wytyczyć uprawniony geodeta.
- Przed zasypaniem sieci kanalizacji sanitarnej wykonać inwentaryzację geodezyjną.
- W czasie budowy należy przestrzegać obowiązujących przepisów BHP.

Całość robót należy prowadzić zgodnie z „Warunkami technicznymi wykonania i odbioru rurociągów z tworzyw sztucznych” oraz „Warunkami technicznymi wykonania i odbioru robót budowlano-montażowych” Tom II - Instalacje sanitarne i przemysłowe.

KIEROWNIK
Zakładu Wodociągów i Kanalizacji
mgr inż. Bogusław Potrach
104410000

**INFORMACJA DOTYCZĄCA BEZPIECZEŃSTWA I OCHRONY
ZDROWIA do PROJEKTU BUDOWLANEGO**

SIEĆ KANALIZACJI SANITARNEJ W UL. ŻŁOTEJ W ŚWIDNIKU

Lokalizacja: dz. nr ewid.: **477/86, 477/57, 477/32, 477/36, 477/10, 477/50, 477/72**
- jedn. geodez. **061701_1 Świdnik**
- obr. **061701_1 .0006 - Kolonia Krępiec**

Kat. obiektu: **XXVI**

Inwestor: **Przedsiębiorstwo Komunalne „PEGIMEK” SP. Z O.O.**
ul. Marii Konopnickiej 3
21-040 Świdnik

Opracowała: **mgr inż. Bogusława Postrach**
zam. ul. Klonowa 47, 21-040 Świdnik

Świdnik, lipiec 2019 rok

1. Podstawa opracowania.

- Prawo budowlane art.21 a ust. 4 ustawy z dnia 7 lipca 1994r. (Dz.U. z 2000r. Nr 106, poz. 1126 z późniejszymi zmianami)
- Rozporządzenie Ministra Infrastruktury z 23 czerwca 2003 r. (Dz.U. z 10 lipca 2003 r. Nr 120 poz. 1126 z późniejszymi zmianami)

2. Część opisowa.

2.1. Zakres robót zamierzenia budowlanego.

Opracowanie zawiera projekt budowlany sieci kanalizacji sanitarnej z rur PVC litych SN8, jednorodnych z wydłużonym kielichem i uszczelkami montowanymi trwale w procesie produkcyjnym o łącznej długości 266,0m na działkach ewidencyjnych nr 477/86, 477/57, 477/32, 477/36, 477/10, 477/50, 477/72.

2.2. Kolejność realizacji poszczególnych obiektów.

- zgłoszenie odpowiednim organom rozpoczęcia budowy
- zabezpieczenie terenu budowy
- wykonanie wykopów liniowych pod sieć kanalizacji sanitarnej
- montaż studni rewizyjnych w wykopie
- połączenie projektowanych sieci z istniejącymi sieciami
- wykonanie próby szczelności
- odbiór przez upoważnionego pracownika PK Pegimek
- wykonanie inwentaryzacji geodezyjnej
- zasypywanie wykopu z zagęszczeniem

2.3. Wykaz istniejących obiektów budowlanych.

Na działkach objętych inwestycją istnieje kablowa sieć energetyczne eNN, sieć wodociągowa w110, sieć gazowa g40 oraz szereg przyłączy wykonanych od ww. sieci do istniejących budynków.

2.4. Elementy zagospodarowania działek mogące stworzyć zagrożenie bezpieczeństwa i zdrowia ludzi.

- wykonanie wykopów liniowych pod sieć kanalizacji sanitarnej
- transport materiałów budowlanych i rur
- układanie rur w wykopie i montaż studzienek
- zasypywanie wykopu i doprowadzenie zajmowanego terenu do pierwotnego stanu
- praca przy urządzeniach sprzętu zmechanizowanego

- czynne sieci wymienione w punkcie 2.3.

2.5. Wskazanie dotyczące przewidywanych zagrożeń zdrowia , w tym zapewniających bezpieczną i sprawną komunikację umożliwiającą ewakuację na wypadek wystąpienia zagrożeń występujących podczas realizacji robót budowlanych.

- wykonywanie głębokich wykopów
- składowanie urobku
- montaż rur w wykopie (zabezpieczyć ściany wykopu)
- zasypywanie wykopu
- czynne sieci wymienione w punkcie 2.3.

2.6. Wskazanie sposobu instruktażu pracowników przed przystąpieniem do realizacji robót szczególnie niebezpiecznych.

Przeprowadzić branżowe szkolenie pracowników pod względem BHP i ppoż. przed przystąpieniem do realizacji robót na stanowiskach pracy.

Procedury określające zasady bezpiecznej pracy zawarte w przepisach eksploatacji i bezpiecznej pracy branż biorących udział w procesie realizacji inwestycji, które pracownicy mają obowiązek znać i stosować. Wiedza o której mowa powyżej powinna być zaświadczona branżowymi zaświadczeniami kwalifikacyjnymi. Ponadto każde przedsiębiorstwo wykonawcze ma obowiązek posiadać i stosować instrukcje wykonania prac zgodnie z wymogami bezpieczeństwa.

2.7. Wskazanie środków technicznych i organizacyjnych dla pracowników przed przystąpieniem do realizacji robót szczególnie niebezpiecznych.

Powołać kierownika budowy. Poprawnie zagospodarować plac budowy. Budowę wyposażyć w odpowiednie tablice informacyjne i instruktażowe, sprzęt pierwszej pomocy, BHP i ppoż.

- zapewnić środki łączności z jednostkami administracji budowlanej, pomocy medycznej, służb technicznych, straży pożarnej, policji itp.
- stosować sprawny i odpowiedni sprzęt mechaniczny
- stosować materiały posiadające odpowiednie atesty techniczne
- prace w pobliżu istniejących sieci i uzbrojenia terenu prowadzić w obecności oraz pod nadzorem odpowiednich służb technicznych
- stosować odpowiedni sprzęt BHP przy pracach ogólnych i na wysokości


2.8. Charakterystyka ekologiczna inwestycji.

- Nie występuje emisja zanieczyszczeń gazowych, pyłowych i płynnych w czasie realizacji i w czasie użytkowania.
- Odpady stałe w czasie budowy składować w pojemniku zlokalizowanym na terenie budowy.
- Obiekt – sieć kanalizacji sanitarnej nie emituje uciążliwego hałasu lub wibracji.
- Obiekt nie wprowadza zakłóceń w ekologicznej charakterystyce powierzchni ziemi, wód podziemnych i powierzchniowych. Należy dopilnować, aby kanał i studnie kanalizacyjne były wykonane jako szczelne by nie dopuścić do wypływu ścieków nie oczyszczonych do gruntu, lub infiltracji wód opadowych do sieci.

Opracowała:

mgr inż. Bogusława Postrach

zam.: ul. Klonowa 47, 21-040 Świdnik

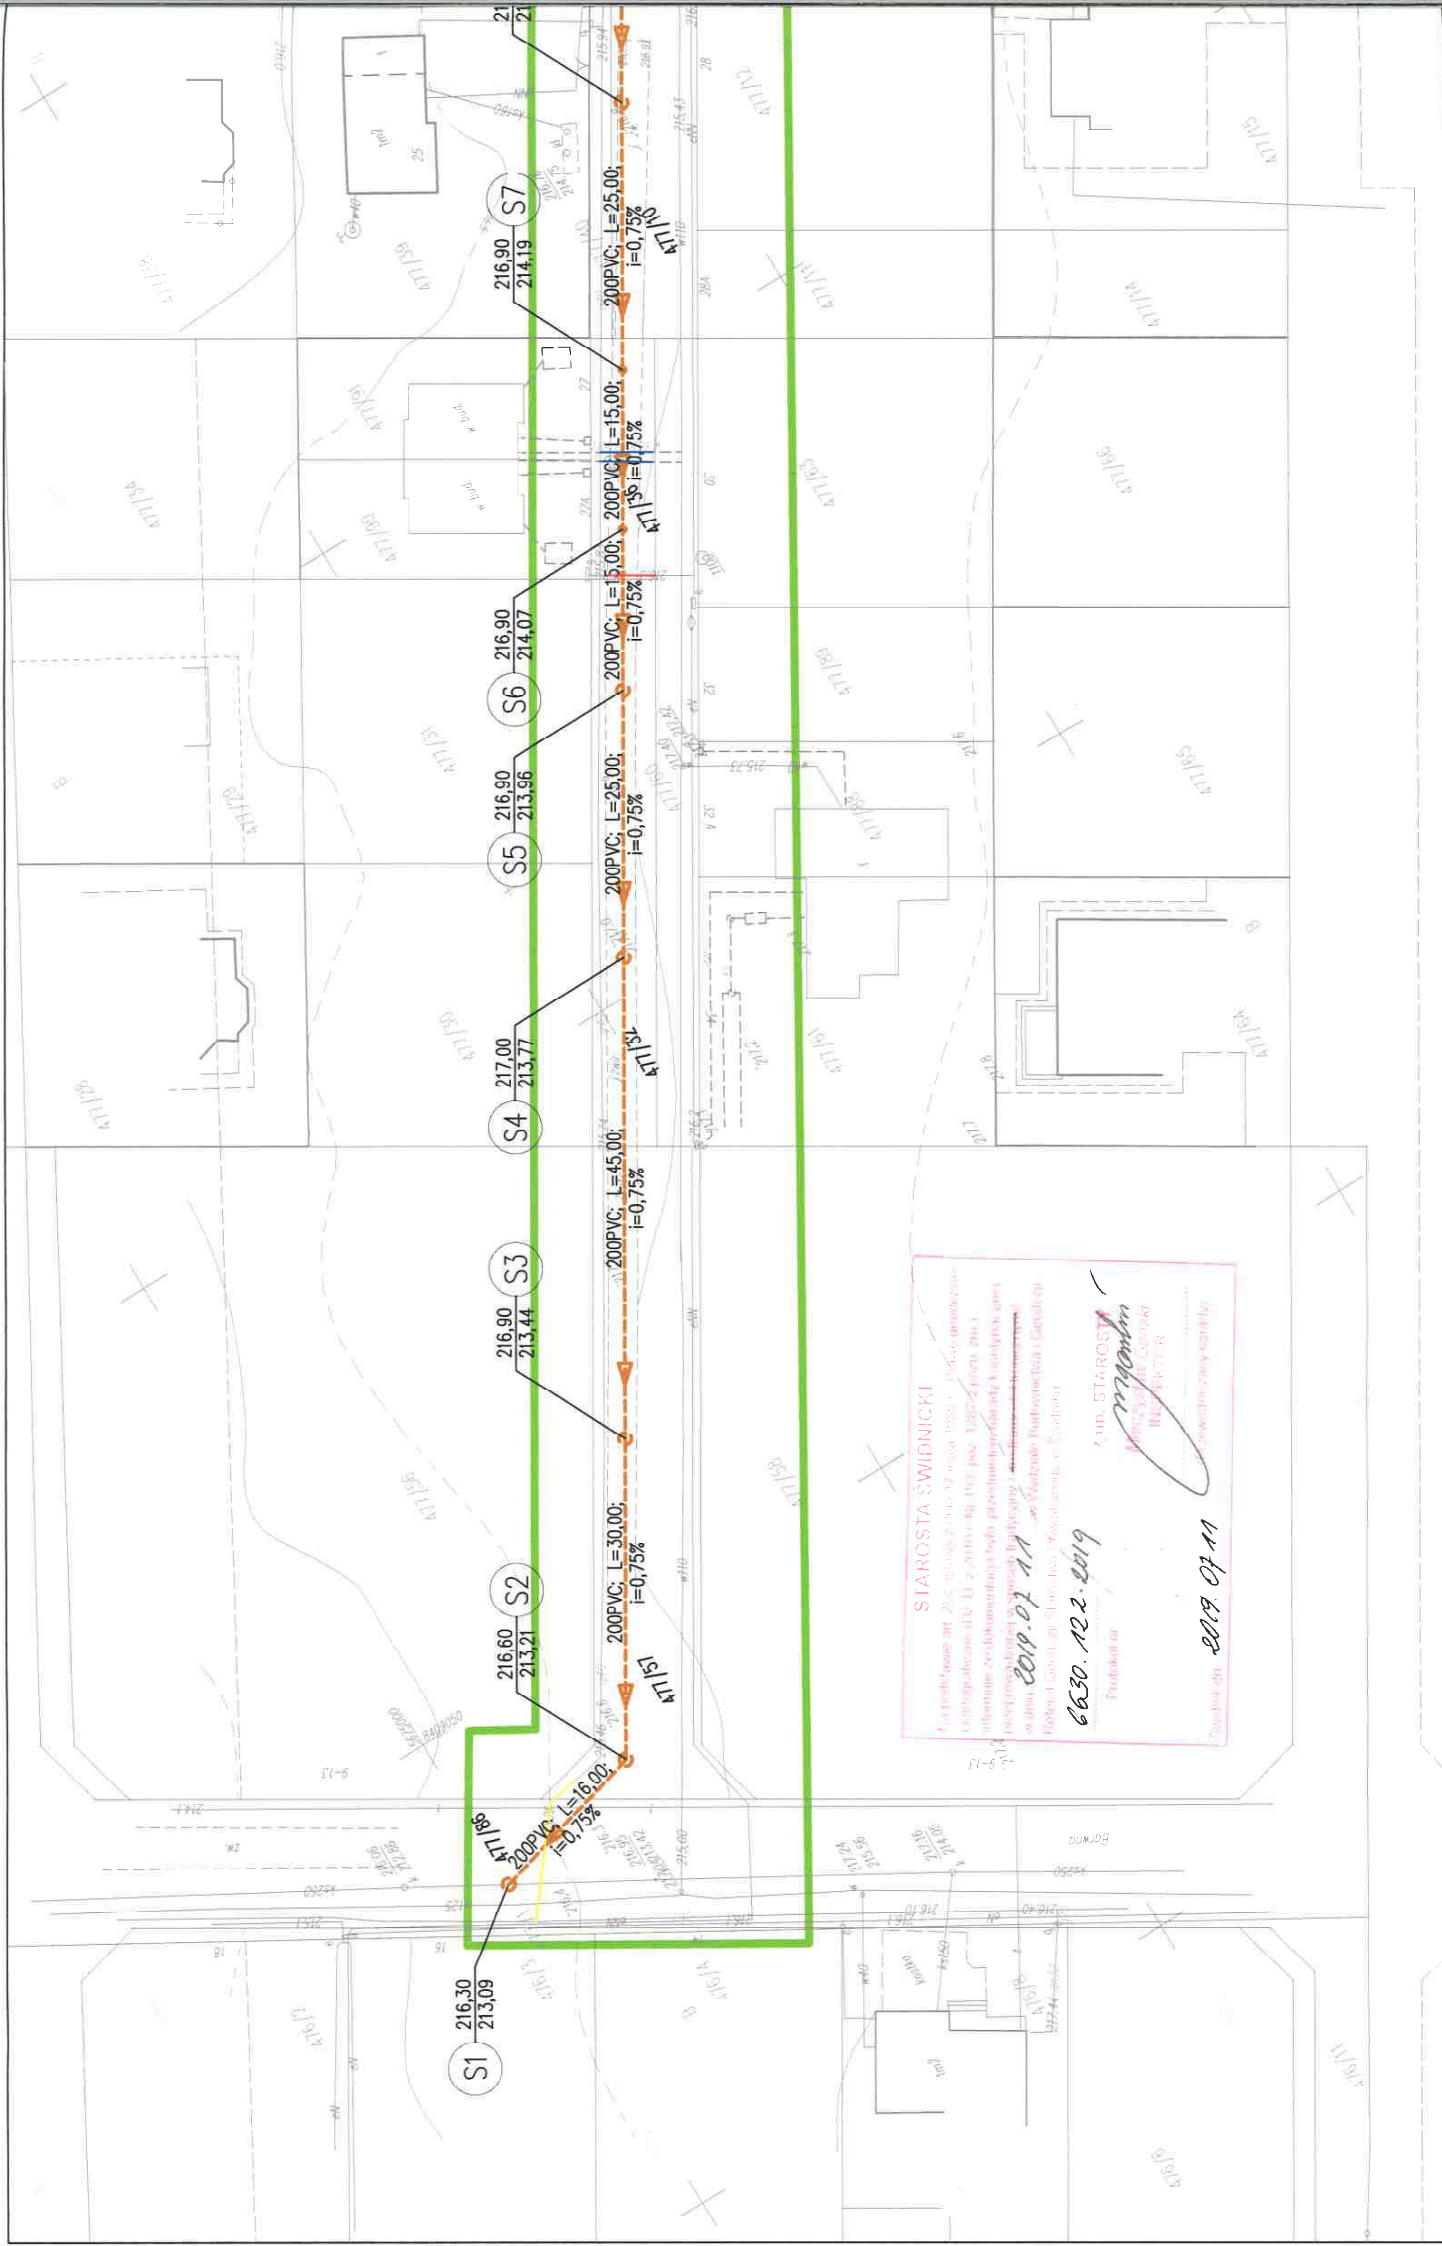

[illegible]







Za zgodność
z oryginałem


KIEROWNIK
Zakładu Wodociągów i Kanalizacji
mgr inż. Bogusław Potrach
Nr upr. 4340/0000
Data: 2010

Obiekt:	P.B. Sieć kan. sanit. w ul. Złotej w Świdniku		Skala: 1: 500
Adres inwestycji:	ul. Złota; 21-040 Świdnik		
Inwestor:	P.K. PEGIMEK Sp. z o.o.		Data: 2019.07.
Treść:	PROJEKT ZAGOSPODAROWANIA TERENU		
Projektowała:	mgr inż. Bogusława Postrach		RYS.1.
Nr uprawnień:	1045/I b/90		
		Podpis:	

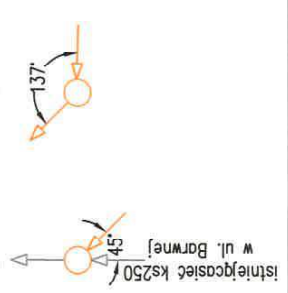

Długość trasy [m]

	S1	S2	S3	S4	S5	S6	S7
Spadek [%]	0,00 4,95 16,00 46,00 91,00 116,00 126,70 131,00 137,40 138,30 146,00						
Srednice, material	PVC-U, SN8 Ø200 PVC-U, SN8 Ø200 PVC-U, SN8 Ø200 PVC-U, SN8 Ø200 PVC-U, SN8 Ø200 PVC-U, SN8 Ø200 PVC-U, SN8 Ø200 PVC-U, SN8 Ø200 PVC-U, SN8 Ø200 PVC-U, SN8 Ø200 PVC-U, SN8 Ø200						
Długość trasy [m]	0,00	16,00	46,00	91,00	116,00	126,70	131,00
Odległości [m]	4,95		30,00	45,00	25,00	10,70	4,30
Zagłębienie dna rurociągu [m]	3,21	3,39	3,46	3,23	2,94		2,83
Rzędna terenu istniejącego	216,39	216,60	216,90	217,00	216,90	216,90	216,90
Poziom porównawczy 206,00m n.p.m.	projektowana studnia rewizyjna Ø1200 dostawić no istniejącej sieci ks250 w ul. Barwnej istniejąca sieć gazowa g40, rz. ~215,25 projektowana studnia rewizyjna Ø1200 projektowana studnia rewizyjna Ø1200 projektowana studnia rewizyjna Ø1200 projektowana studnia rewizyjna Ø1200 projektowana studnia rewizyjna Ø1200 proj. przyłącze wodociągowe w40, rz. ~215,20 proj. przyłącze wodociągowe w40, rz. ~215,20 projektowana studnia inspekcyjna Ø425 istn. kabel energet. eh., zab. rurą osłonową, rz. ~216,30 projektowana studnia inspekcyjna Ø425						

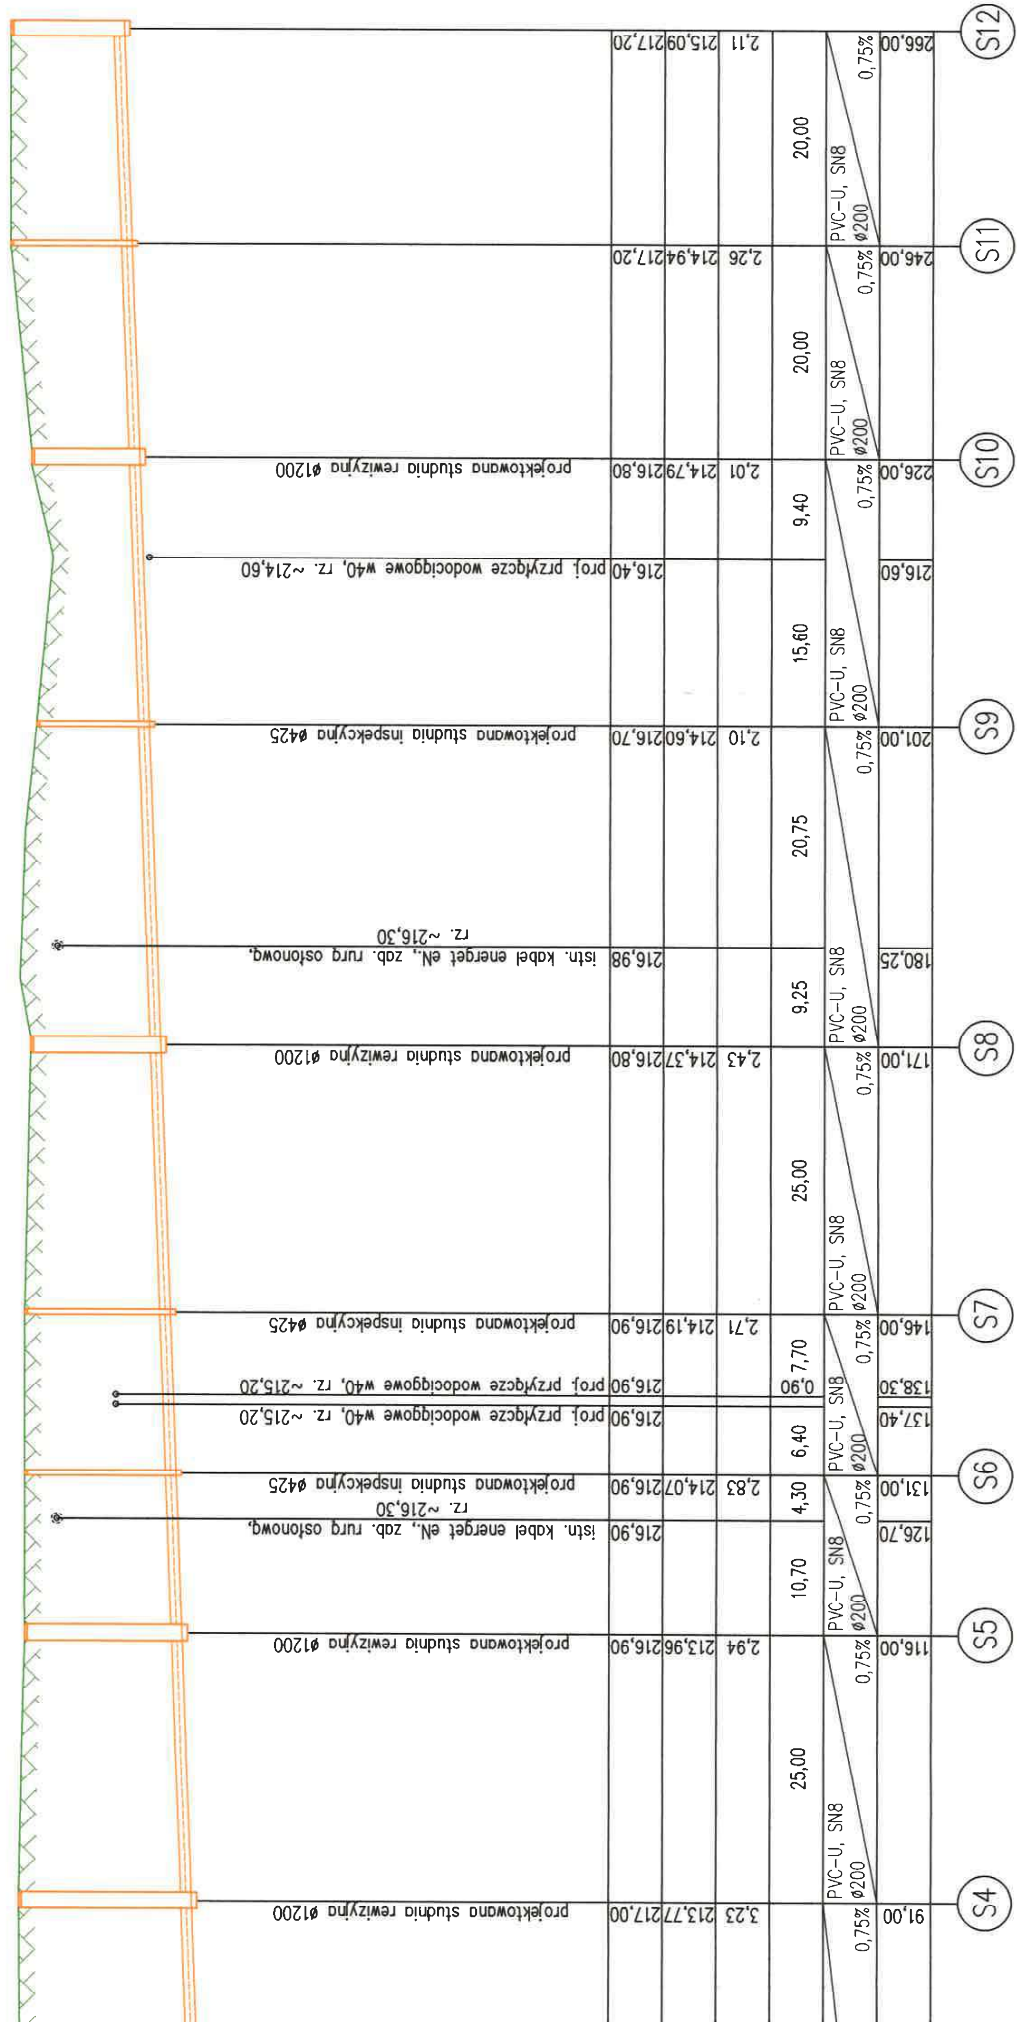

Obiekt:	P.B. Sieć kan. sanit. w ul. Złotej w Świdniku	Skala:	1: 100
Adres inwestycji:	ul. Złota; 21-040 Świdnik	1: 500	
Inwestor:	P.K. PEGIMEK	Data:	2019.07.
Treść:	PROFIL SIECI KANALIZACJI SANITARNEJ, S1-S12		
Projektowała:	mgr inż. Bogusława Postrach		
Nr uprawnień:	1045/Lb/90	Podpis:	
			RYS.2.

U W A G A

Istniejące rzędne mogą się różnić do podanych w dokumentacji technicznej. W przypadku kolizji należy zgłosić się do projektanta o rozwiązanie problemu.

Wraz zeliwny typu ciężkiego

Pierścień wyrównawczy

Pokrywa studzienna 1200

Krąg betonowy 1200/250

Krąg betonowy 1200/500

Stopnie złączowe

Krąg betonowy 1200/1000


Bitumiczna powłoka izolacyjna

Dennica żelbetowa studni

Rura 200PVC-U

Przejście szczelne

Podbudowa beton B10

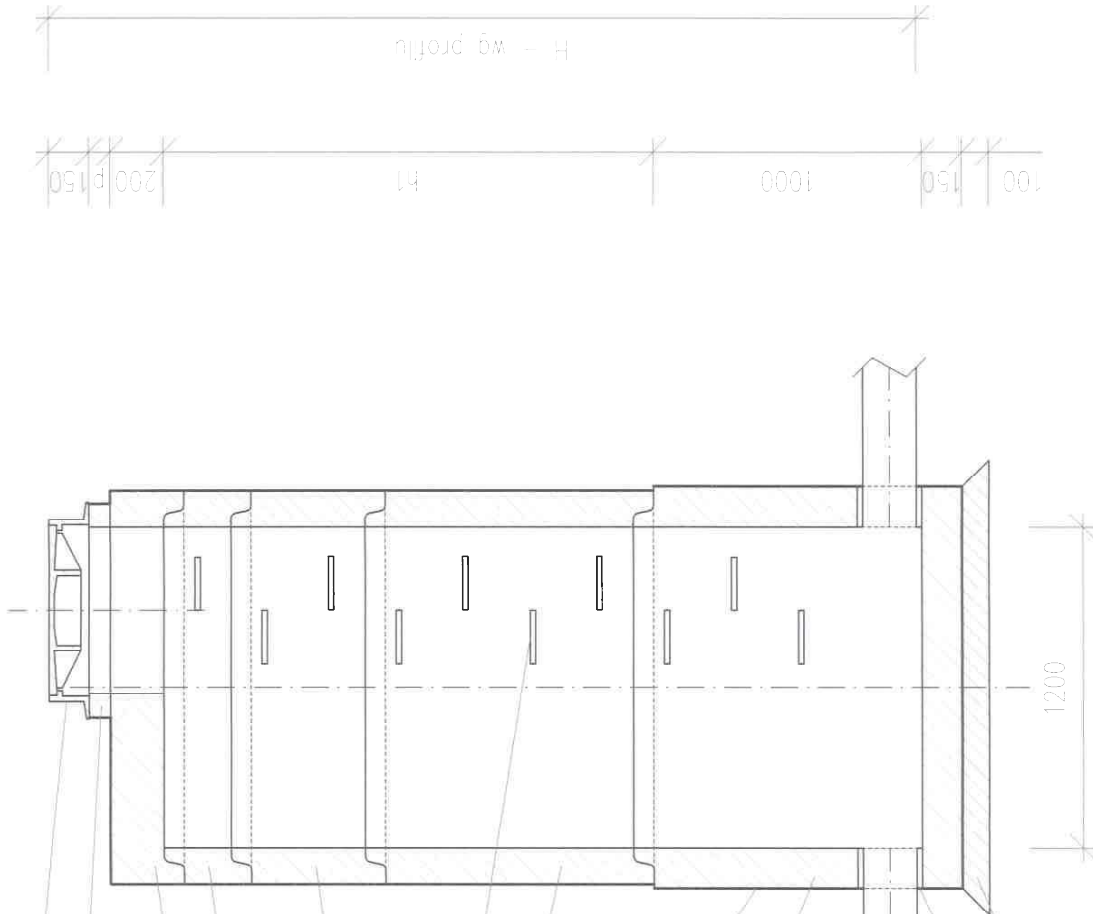

H - wg profilu

Nr studni	Rzędna terenu	Rzędna dna	Zagłębienie
S1	216,30	213,09	3,21
S2	216,60	213,21	3,39
S3	216,90	213,44	3,46
S4	217,00	213,77	3,23
S5	216,90	213,96	2,94
S8	216,80	214,37	2,43
S10	216,80	214,79	2,01
S12	217,20	215,09	2,11

Obiekt:	P.B. Sieć kan. sanit. w ul. Złotej w Świdniku		Skala:	1: 20
Adres inwestycji:	ul. Złota; 21-040 Świdnik			
Inwestor:	P.K. PEGMEK		Data:	2019.07.
Treść:	STUDNIA KANALIZACYJNA BETONOWA Ø1200		RYS.3.	
Projektowała:	mgr inż. Bogusława Postrach			
Nr uprawnień:	1045/Lb/90	Podpis:		


Teleskop T40 z pokrywą
żeliwną

Uszczelka manszetowa

Rura trzonowa korugowana
dwuścienna

Nr studni	Rzędna terenu	Rzędna dna	Zagłębienie
S6	216,90	214,07	2,83
S7	216,90	214,19	2,71
S9	216,70	214,60	2,10
S11	217,20	214,94	2,26

Kineta zbiorcza 425/200

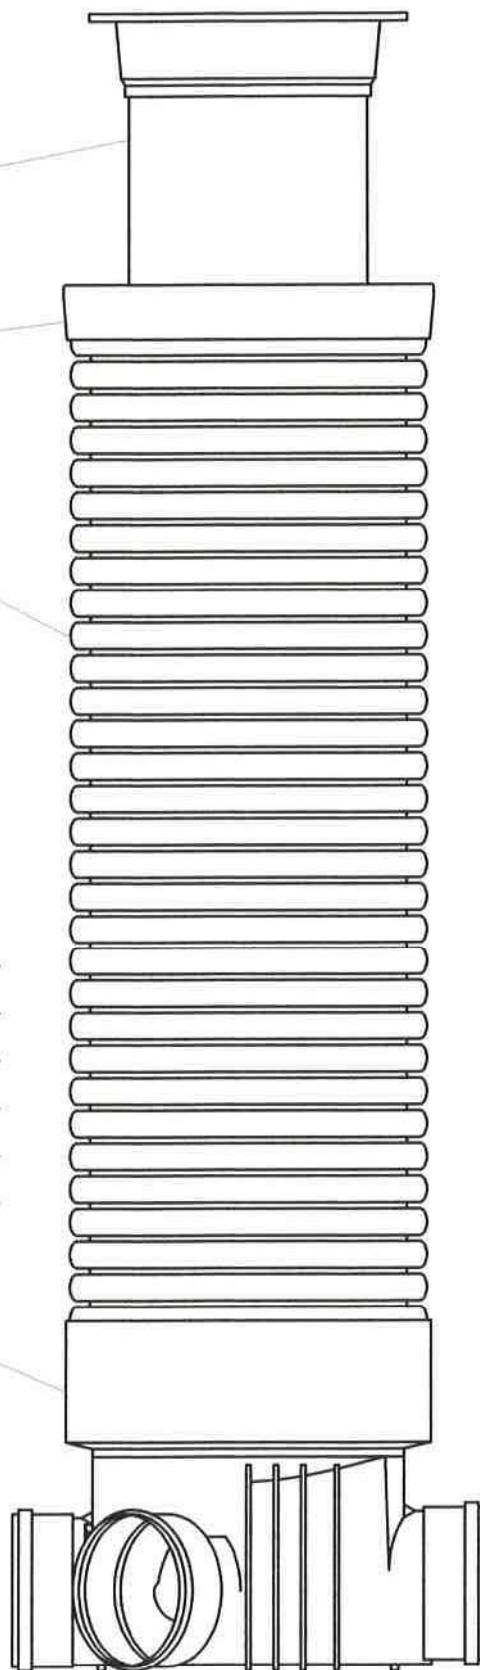

H - wg profilu

Obiekt:	P.B. Sieć kan. sanit. w ul. Złotej w Świdniku		Skala: 1:10
Adres inwestycji:	ul. Złota; 21-040 Świdnik		
Inwestor:	P.K. PEGIMEK		Data: 2019.07.
Treść:	STUDNIA KANALIZACYJNA Z TWORZYWA SZTUCZNEGO Ø425		
Projektowała:	mgr inż. Bogusława Postrach		RYS.4. 
Nr uprawnień:	1045/Lb/90	Podpis:	

27

30.04.2019r.

Znak ZWiK / ..2205 / ..432 / 19

Przedsiębiorstwo Komunalne

„Pegimek” Sp. z o.o.

w Świdniku

**Warunki techniczne budowy sieci kanalizacji sanitarnej
w ul. Złotej w Świdniku**

Zapewniamy możliwość odprowadzenia ścieków do istniejącej w ul. Barwnej sieci kanalizacji sanitarnej PVC Ø250 (ozn. kolorem brązowym, linią ciągłą), na następujących warunkach:

- Wykonać sieć kanalizacji sanitarnej z rur PVC litych (SN8), jednorodnych z wydłużonym kielichem i uszczelkami montowanymi na trwale w procesie produkcyjnym.
- Projektowany odcinek sieci włączyć do istniejącej studni inspekcyjnej Ø400 (pkt. „A”) o rzędnych: 216,95/213,42 (proponujemy przebudowę studni Ø400 na studnię Ø1200).
- *lub do studni projektowanej.*
- Zaprojektować na sieci studnie rewizyjne Ø1200 oraz inspekcyjne min. Ø425.
- Studnie betonowe zabezpieczyć bitumiczną powłoką izolacyjną.
- Zaprojektować typowe, szczelne przejście sieci przez ściany studni.
- Kiny w studniach przelotowych wykonać z rur PVC.
- Sieć k.s. po wykonaniu należy poddać próbie szczelności oraz wykonać przegląd kamerą.
- *Trasę przebiegu sieci uzgodnić w Starostwie Powiatu Świdnickiego (Narada Koordynacyjna).*
- *Przed przystąpieniem do prac budowlanych Inwestor z Wykonawcą winni wypełnić deklarację informującą o terminie rozpoczęcia i zakończenia planowanej inwestycji. Deklarację oraz kopię nadania uprawnień budowlanych właściwej specjalności osobie kierującej budową lub sprawującej nadzór należy dostarczyć do Z-du Wod-Kan (ul. J. Kusocińskiego 86).*
- *Dopuszczenie sieci do eksploatacji nastąpi po wykonaniu inwentaryzacji geodezyjnej oraz po przeprowadzeniu odbioru końcowego przez upoważnionych pracowników Z-du Wod-Kan. Odbiór końcowy przeprowadzany jest przed zasypaniem sieci.*
- *Warunki techniczne są ważne 1 rok od dnia ich wydania.*

KIEROWNIK
Działu Technicznego
mgr inż. Marcin Górecki

zatwierdził:

Otrzymują:
1. ZWiK-aa.

KIEROWNIK
Zakładu Wodociągów i Kanalizacji
mgr inż. Ryszard Woźniak

PROTOKÓŁ WBG. 6630.122.2019
z narady koordynacyjnej



przeprowadzonej w formie tradycyjnej w dniu 2019.07.11 w Starostwie Powiatowym w Świdniku wydział Budownictwa i Geodezji Referat Geodezji pokój nr 25.

1. Przedmiot narady: *trasa sieci kanalizacji sanitarnej w ul. Złotej w Świdniku*

2. Wnioskodawca: *P.K PEGIMEK Sp. z o.o*
ul. Konopnickiej 3
21-040 Świdnik

3. Przewodniczący narady : Gański Mieczysław tel. 081 468-70-72


4. Uczestnicy narady:

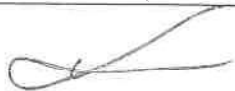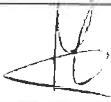Lp.	Nazwa instytucji	Osoba reprezentująca	Podpis
1.	Przedsiębiorstwo Komunalne w Świdniku PEGIMEK	KIEROWNIK Działu Technicznego mgr inż. Mikołaj	
2.	P.S.G SP z o.o oddział w Tarnowie Zakład Gazowniczy w Lublinie	<i>Andrzej Korol</i>	
3.	Orange Polska S.A Dział zarządzania zasobami sieci w Lublinie	<i>nieobecny</i>	—
4.	PGE Dystrybucja SA w Lublinie RE Lublin – Teren	WISITA Posterunku Energetycznego Świdnik	
5.		<i>Marcin Kopciowski</i>	

5. Uwagi:

W przypadku braku inwentaryzacji sieci uzbrojenia na mapach za ewentualne uszkodzenie sieci w trakcie prac ziemnych odpowiedzialność ponosi zarządzający daną siecią.

6. Stanowiska uczestników narady:

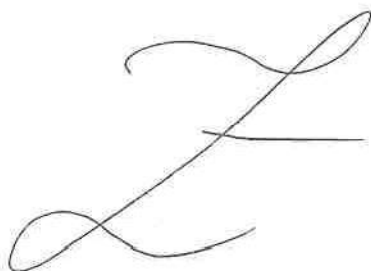

7. Informacja o podmiotach wezwanych na naradę, których przedstawiciele nie uczestniczyli w niej:

Przedstawiciel z poc. 3 Orange Polska S.A nieobecny.

Z UP. STAROSTY

Mieczysław Gański
Mieczysław Gański
Inspektor
Przewodniczący narady

31.

URZĄD MIASTA ŚWIDNIK

Wydział Infrastruktury
i Zamówień Publicznych
ul. Stanisława Wyspiańskiego 27
21-040 ŚWIDNIK

Niniejsza decyzja jest prawomocna

Świdnik, dn. 23.07.2019 r.
mgr inż. Marcin Leniuch

Świdnik, dn. 8 lipca 2019 r.

WIZP.7230.3.28.2019

DECYZJA

ZEZWOLENIE NA LOKALIZACJĘ OBIEKTU BUDOWLANEGO W PASIE DROGOWYM

Na podstawie art. 39 ust. 3 i 3a ustawy z dnia 21 marca 1985 r. o drogach publicznych (t.j. Dz. U. z 2018 r. poz. 2068 z późn. zm.), art. 39 ust. 2 ustawy z dnia 8 marca 1990 r. - o samorządzie gminnym (t.j. Dz. U. z 2019 r. poz. 506), a także art. 104 ustawy z dnia 14 czerwca 1960 r. - Kodeks Postępowania Administracyjnego (t.j. Dz. U. z 2018 r. poz. 2096 z późn. zm.) po rozpatrzeniu wniosku, który złożył:

Przedsiębiorstwo Komunalne "PEGIMEK" Sp. z o.o.
ul. M. Konopnickiej 3
21-040 Świdnik

o wydanie zezwolenia na lokalizację **sieci kanalizacji sanitarnej** w pasie drogowym ulicy **Złotej** na działce ewidencyjnej nr **477/57, 477/32, 477/36, 477/10, 477/50 i 477/72** oraz lokalizację **sieci kanalizacji sanitarnej** w pasie drogowym ulicy **Barwnej** na działce ewidencyjnej nr **477/86** w miejscowości Świdnik

Burmistrz Miasta Świdnik
zezwała

na lokalizację **sieci kanalizacji sanitarnej** w pasie drogowym ulicy **Złotej** na działce ewidencyjnej nr **477/57, 477/32, 477/36, 477/10, 477/50 i 477/72** oraz lokalizację **sieci kanalizacji sanitarnej** w pasie drogowym ulicy **Barwnej** na działce ewidencyjnej nr **477/86** w miejscowości Świdnik przy zachowaniu następujących warunków:

1. Przebieg projektowanych urządzeń zgodnie z przedstawionym załącznikiem graficznym.
2. Dokumentację techniczną należy opracować zgodnie z ustawą z dnia 21 marca 1985 r. o drogach publicznych (t.j. Dz. U. z 2018 r. poz. 2068 z późn. zm.) oraz Rozporządzeniem Ministra Transportu i Gospodarki Morskiej z dnia 02 marca 1999 r. w sprawie warunków technicznych jakim powinny odpowiadać drogi publiczne i ich usytuowanie (t. jedn. Dz. U. z 2016 r., Nr 124), z zwłaszcza z uwzględnieniem § 140, ust. 8.
3. Koszty budowy lub przebudowy nawierzchni i urządzeń drogowych znajdujących się w pasie drogowym (*w obszarze lokalizacji urządzeń*) ponosi inwestor.
4. W przypadku kolizji z istniejącymi urządzeniami infrastruktury technicznej nie związanymi z gospodarką drogową, inwestor na swój koszt dokona przełożenia lub zabezpieczenia tych urządzeń.
5. Złożyć wymaganą dokumentację dla budowy ww. urządzenia na naradę koordynacyjną organizowaną przez Starostę Świdnickiego.
6. Zaprojektować zabezpieczenia urządzenia z uwzględnieniem sytuacji, iż wnioskowane urządzenie będzie w całości zlokalizowane pod elementami utwardzonymi ulicy.
7. Dokonać posadowienia urządzenia na głębokości przykrycia minimum 1,00 m.
8. Zgoda zarządcy drogi wyrażona w niniejszej decyzji nie jest równoznaczna z zezwoleniem na prowadzenie robót w pasie drogowym, o które wykonawca lub inwestor powinien wystąpić do zarządcy drogi.
9. Właściciel sieci będzie ponosił coroczną opłatę za pozostawienie urządzeń nie związanych z gospodarką drogową w pasach ulic gminnych zgodnie z obowiązującymi stawkami.
10. Jeżeli budowa, przebudowa lub remont drogi wymaga przełożenia urządzenia, koszt tego przełożenia ponosi jego właściciel, zgodnie z art. 39, ust. 5 ustawy z dnia 21 marca 1985 r. o drogach publicznych.


11. W przypadku niedopełnienia przez stronę warunków zawartych w niniejszej decyzji organ stwierdzi wygaśnięcie decyzji w trybie art. 162 kpa.

Powyższe zezwolenie na lokalizację obiektu w pasie drogowym jest równoznaczne z przyznaniem inwestorowi prawa do dysponowania gruntem na cele budowlane, niezbędnego do uzyskania pozwolenia na budowę lub zgłoszenia właściwemu organowi.

UZASADNIENIE

Na podstawie art. 107 § 4 ustawy z dnia 14 czerwca 1960 r. Kodeks Postępowania Administracyjnego (t.j. Dz. U. z 2018 r. poz. 2096 z późn. zm.) odstępuje się od uzasadnienia, gdyż uwzględnia ono w całości żądanie strony.

Niniejsza decyzja jest zwolniona z opłaty skarbowej - część III, ust. 44, kol. 3 (zwolnienia), pkt 8, załącznika do ustawy z dnia 16 listopada 2006 r. o opłacie skarbowej (t.j. Dz. U. z 2018 r. poz. 1044 z późn. zm.).

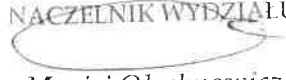Z up. BURMISTRZA MIASTA
NACZELNIK WYDZIAŁU

Maciej Olechnowicz

Pouczenie

Od niniejszej decyzji służy stronie odwołanie do Samorządowego Kolegium Odwoławczego w Lublinie za moim pośrednictwem złożone w terminie 14 dni od dnia jej doręczenia.

W trakcie biegu terminu do wniesienia odwołania strona może zrzec się prawa do wniesienia odwołania do organu administracji publicznej, który wydał decyzję.

Z dniem doręczenia organowi administracji publicznej oświadczenia o zrzeczeniu się prawa do wniesienia odwołania przez ostatnią ze stron postępowania, decyzja staje się ostateczna i prawomocna.

Przed rozpoczęciem robót inwestor zobowiązany jest do uzyskania pozwolenia na budowę lub zgłoszenia budowy albo wykonania robót budowlanych.

Przed uzyskaniem pozwolenia na budowę, uzgodnić z zarządcą drogi projekt budowlany ww. urządzenia.

Przed rozpoczęciem robót budowlanych uzyskać zezwolenie zarządcy drogi na zajęcie pasa drogowego, na prowadzenie robót w pasie drogowym lub na umieszczenie w nim obiektu lub urządzenia.


Wydanie zezwolenia na zajęcie pasa drogowego w celu umieszczenia urządzeń infrastruktury technicznej niezwiązanych z potrzebami zarządzania drogami jak również na prowadzenie robót nastąpi zgodnie z art. 40 ust.1, ust.2 pkt.2 ustawy z dnia 21.03.1985 r. o drogach publicznych (t.j. Dz. U. z 2018 r. poz. 2068 z późn. zm.) w drodze decyzji administracyjnej a opłaty z tego tytułu zostaną naliczone na podstawie art. 40 ust 4 i ust 5 w/w ustawy.


Załączniki:

1. mapa z projektowaną inwestycją – 1 egz.

Otrzymują:

1. Przedsiębiorstwo Komunalne "PEGIMEK" Sp. z o.o.; 21-040 Świdnik; ul. M. Konopnickiej 3
2. a/a

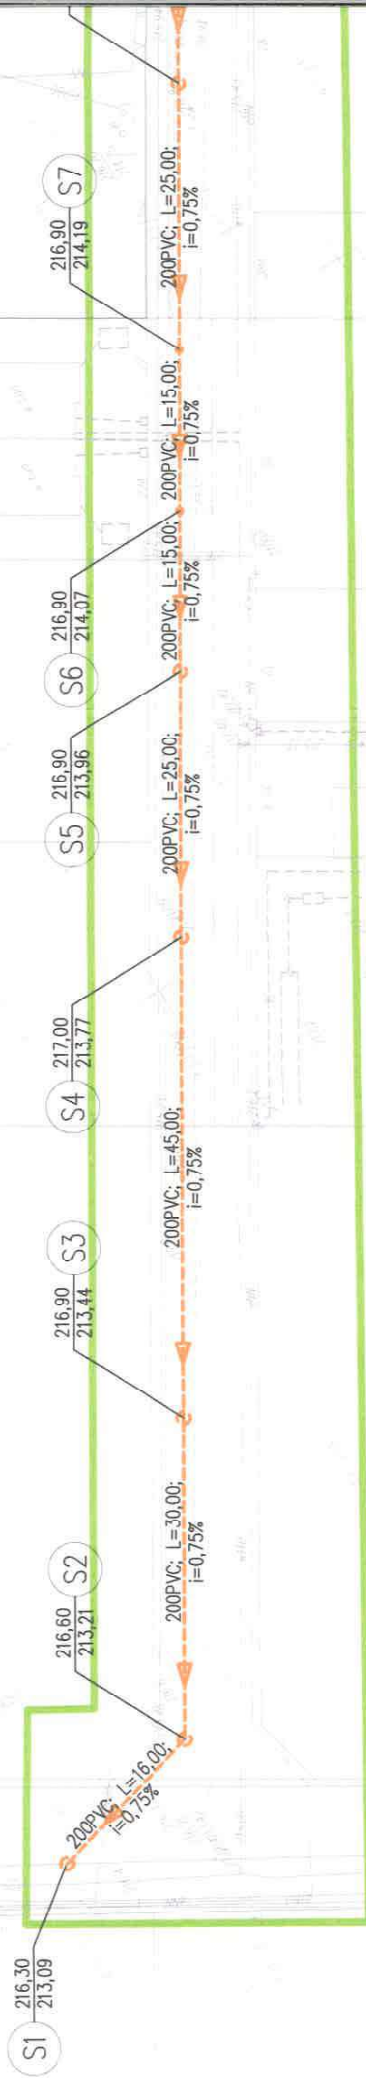

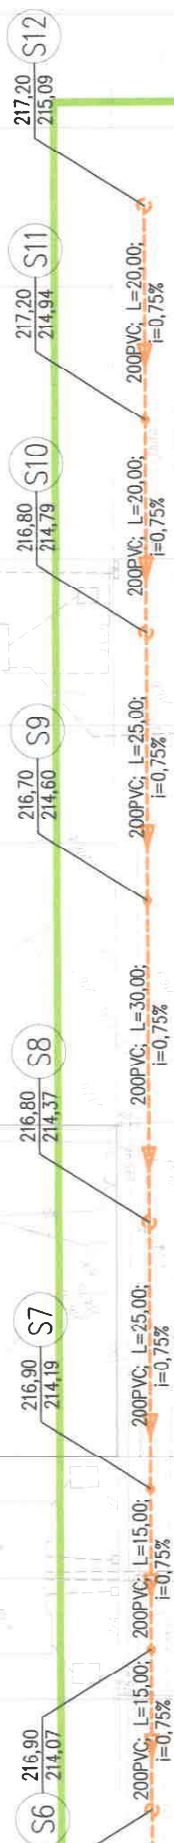

URZĄD MIASTA ŚWIDNIK
Wydział Infrastruktury
i Ziemowład Publicznych
ul. Stanisława Wyspiańskiego 27
21-040 ŚWIDNIK

Załącznik do decyzji / ~~prawa~~
znak: WZP.230.3.28.2019
z dnia 08.07.2019

INSPEKTOR
mgr inż. Wojciech Lenczyński

KIEROWNIK
Załącznik do decyzji / ~~prawa~~
Prace
37

STAROSTA ŚWIDNICKI
21-040 Świdnik
ul. Niepodległości 13
511 468-71-01, fax (81) 468-71-12

Województwo : LUBELSKIE
Powiat : ŚWIDNICKI
Jednostka ewidencyjna :


Nr kancelaryjny : WBG. 6621. 1. 619.2013

WYPIS Z WYKAZU DZIAŁEK EWIDENCYJNYCH

wg stanu na dzień: 2019-07-10

Ip.	Nr obrębu	Obręb	Nr działki	Ark.	Pole powierzchni działki ewid. w ha	Nr jednostki rej.
1	6	KOLONIA KRĘPIEC	477/86	25	0.2826	G.1529
2	6	KOLONIA KRĘPIEC	477/72	25	0.0243	G.1284

Sporządził : Okienko Geodezja

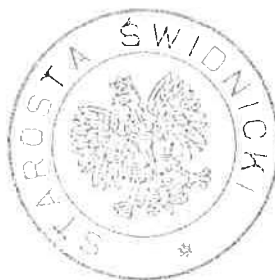

z up. Starosty
Tunde
Monika Tuszewska
INSPEKTOR

ŚWIDNICKI

0 Świdnik

podległości 13

1 fax (81) 468-71-12

Województwo : LUBELSKIE

Powiat : ŚWIDNICKI

Jednostka ewidencyjna :

(nazwa organu wydającego dokument)

Nr kancelaryjny : 186, 6621.1, 619, 2019

Wypis z wykazu podmiotów ewidencyjnych


z dnia: 2019-07-10

Jednostka rejestrowa : G.1529

Lp	Podmiot ewidencyjny
1	GMINA MIEJSKA ŚWIDNIK UL.KARDYNAŁA STEFANA WYSZYŃSKIEGO 15; 21-047 ŚWIDNIK;

Jednostka rejestrowa : G.1284

Lp	Podmiot ewidencyjny
1	GMINA MIEJSKA ŚWIDNIK UL.KARDYNAŁA STEFANA WYSZYŃSKIEGO 15; 21-047 ŚWIDNIK;

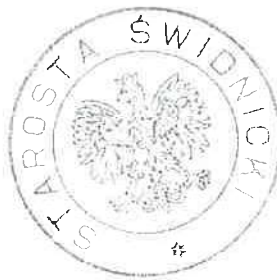

up. Starosty
Tusze
Monika Tuszevska
INSPEKTOR

Sporządził : Okienko Geodezja

STAROSTA ŚWIDNICKI

21-040 Świdnik

ul. Niepodległości 13

tel./fax 468-71-01, tel./fax 468-71-12

(nazwa organu wydającego dokument)

Województwo : LUBELSKIE

Powiat : ŚWIDNICKI

Jednostka ewidencyjna : 061701_1 ŚWIDNIK

Obręb : 0006 KOLONIA KRĘPIEC

Nr kancelaryjny WBG.6621. 2019

ZBIÓR DANYCH BAZY DANYCH EGİB

z dnia: 2019-06-11

Jednostka rejestrowa : G.1393

Lp	Podmiot ewidencyjny	Charakter własności / władania	Udział
1	GINA MIEJSKA ŚWIDNIK UL.KARDYNAŁA STEFANA WYSZYŃSKIEGO 15; 21-047 ŚWIDNIK;	Własność	1/1

Nr działki	Ark.	Położenie działki	Opis użytku	Oznaczenie użytków i konturów klasyfikac.	Pow. użytku [ha]	Pow. działki [ha]	Nr KW lub inny dokument własności
477/10	25	UL.ZŁOTA -ULICA	grunty orne	Rilla	0.0547	0.0547	AN 2852/2001 DEC 7430/17/2001 DEC 7430/57/01 LU11/00182924/0

Id działki: 061701_1.0006.477/1Wartość gruntów:

Razem powierzchnia działek :

0.0547 ha

Słownie : pięćset czterdzieści siedem m. kwadr.

Wypis zawiera dane według stanu na dzień : 2019-06-11

Sporządził : Okienko Geodezja

Dokument niniejszy wyznacza wytyczne
prac geodezyjnych i kartograficznych
Oznaczenie kancelaryjne zgłoszenia prac

WBG 6640. 621 2019-06-11
11.06.13v. Podpis: [signature]

Z up. STAROSTY
Pomoc administracyjna

2019-06-11. [signature] Substancja pomocnicza

(imię i nazwisko osoby reprezentującej organ)

STAROSTA ŚWIDNICKI

21-040 Świdnik

ul. Niepodległości 13

tel. (81) 468-71-01, tel./fax 468-71-12

(nazwa organu wydającego dokument)

Województwo : LUBELSKIE

Powiat : ŚWIDNICKI

Jednostka ewidencyjna : 061701_1 ŚWIDNIK

Obręb : 0006 KOLONIA KRĘPIEC

Nr kancelaryjny WBG.6621. 2019

ZBIÓR DANYCH BAZY DANYCH EGİB

z dnia: 2019-06-11

Jednostka rejestrowa : G.1284

Lp	Podmiot ewidencyjny	Charakter własności / władania	Udział
1	GMINA MIEJSKA ŚWIDNIK UL.KARDYNAŁA STEFANA WYSZYŃSKIEGO 15; 21-047 ŚWIDNIK;	Własność	1/1

Nr działki	Ark.	Położenie działki	Opis użytku	Oznaczenie użytków i konturów klasyfikac.	Pow. użytku [ha]	Pow. działki [ha]	Nr KW lub inny dokument własności
477/32	25	ŚWIDNIK; UL.ZŁOTA -ULICA	grunty orne	R111a	0.0318	0.0318	LU11/00179556/5 WSRM-N.7430/82/06
Id działki: 061701_1.0006.477/3Wartość gruntów:							
477/36	25	ŚWIDNIK; UL.ZŁOTA -ULICA	grunty orne	R111a	0.0135	0.0135	LU11/00179556/5 WSRM-N.7430/81/06
Id działki: 061701_1.0006.477/3Wartość gruntów:							
477/40	25	ŚWIDNIK; UL.ZŁOTA -ULICA	grunty orne	R111a	0.0062	0.0062	LU11/00179556/5 WSRM-N.7430/81/06
Id działki: 061701_1.0006.477/4Wartość gruntów:							
477/46	25	ŚWIDNIK; UL.ZŁOTA -ULICA	grunty orne	R111a	0.0075	0.0075	LU11/00179556/5 WSRM-N.7430/80/06
Id działki: 061701_1.0006.477/4Wartość gruntów:							
477/50	25	ŚWIDNIK; UL.ZŁOTA -ULICA	grunty orne	R111a	0.0093	0.0093	LU11/00179556/5 WSRM-N.7430/80/06
Id działki: 061701_1.0006.477/5Wartość gruntów:							

477/57	25	ŚWIDNIK; UL.ZŁOTA -ULICA	grunty orne	R11a	0.0635	0.0635	AN 2852/2001 DEC 7430/17/2001 LU11/00179556/5 WSRM-N.7430/13/07
Id działki: 061701_1.0006.477/5Wartość gruntów:							

Razem powierzchnia działek :

0.1318 ha

Słownie : jeden tysiąc trzysta osiemnaście m. kwadr.

Wypis zawiera dane według stanu na dzień : 2019-06-11

Sporządził : Okienko Geodezja

Doznanie na niniejszy wypisano wykonawcy
prac geodezyjnych i kartograficznych.
Oznaczenie kancelaryjne zgłoszenia prac-

WBG 6640. 621 201.9
11.06.19. Podpis: *[Signature]*

Z up. STAROSTY
Pomoc administracyjna

2019-06-11 *[Signature]* Sebastian Winiarczyk.....

(imię i nazwisko osoby reprezentującej organ)

STARSZA SWIDNICKI 477/1
21-040 Swidnik
ul. Niegodlegosc 476/2
tel. (81) 458-71-01, tel. fax 458-71-19

WZG 621 2019
621 2019
WZG 621 2019

477/84

(pieczęć)

Lublin, dnia 20. III. 1990 r.

Nr 1045/Lb/90

**DECYZJA O STWIERDZENIU PRZYGOTOWANIA ZAWODOWEGO
do pełnienia samodzielnych funkcji technicznych w budownictwie**

Na podstawie § 4 ust. 2, § 7 i § 13 ust. 1 pkt. 4 lit. a, b

rozporządzenie Ministra Gospodarki Terenowej i Ochrony Środowiska z dnia 20 lutego 1975 r.
w sprawie samodzielnych funkcji technicznych w budownictwie (Dz. U. Nr 8, poz. 46) stwierdza
się, że: Obywatel(ka) Bogusława Maria P O S T R A C H

(imię i nazwisko)

mgr inż. urządzeń sanitarnych

(tytuł naukowy - zawodowy)

urodzony(a) dnia

posiada przygotowanie zawodowe upoważniające do wykonywania samodzielnych funkcji

P R O J E K T A N T A

(rodzaj funkcji)

w specjalności instalacyjno-inżynieryjnej

(rodzaj specjalności techniczno-budowlanej)

w zakresie sieci i instalacji sanitarnych

(specjalizacja zawodowa)

W.A. Kt. 184-81 r. MA-BUA/14 23.000 szt.


BN-14 11-81 22.000

Obywatel(ka) Bogusława Maria P O S T R A C H jest upoważniony(a) do
(imię i nazwisko)

- 1/ sporządzania projektów sieci i instalacji sanitarnych obejmujących sieci wodociągowe, kanalizacyjne, gazowe i ciepłne uzbrojenia terenu oraz instalacji wodociągowe, kanalizacyjne, gazowe, ciepłne i klimatyzacyjno-wentylacyjne;
- 2/ w budownictwie osób fizycznych - do kierowania, nadzorowania i kontrolowania budowy, kierowania i kontrolowania wytwarzania konstrukcyjnych elementów sieci i instalacji oraz oceniania i badania stanu technicznego sieci i instalacji sanitarnych obejmujących sieci wodociągowe, kanalizacyjne, gazowe i ciepłne uzbrojenia terenu oraz instalacje wodociągowe, kanalizacyjne, gazowe, ciepłne i klimatyzacyjno-wentylacyjne.

DYREKTOR
mgr inż. arch. Olgierd Olszewski

49

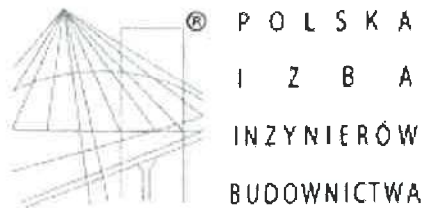

Zaświadczenie

o numerze weryfikacyjnym:

LUB-7YK-A2A-27M *

Pani Bogusława Postrach o numerze ewidencyjnym

adres zamieszkania

jest członkiem Lubelskiej Okręgowej Izby Inżynierów Budownictwa i posiada wymagane ubezpieczenie od odpowiedzialności cywilnej.

Niniejsze zaświadczenie jest ważne od 2019-04-01 do 2020-03-31.

Zaświadczenie zostało wygenerowane elektronicznie i opatrzone bezpiecznym podpisem elektronicznym weryfikowanym przy pomocy ważnego kwalifikowanego certyfikatu w dniu 2019-03-14 roku przez:

Joanna Gieroba, Przewodniczący Rady Lubelskiej Okręgowej Izby Inżynierów Budownictwa.

(Zgodnie art. 5 ust 2 ustawy z dnia 18 września 2001 r. o podpisie elektronicznym (Dz. U. 2001 Nr 130 poz. 1450) dane w postaci elektronicznej opatrzone bezpiecznym podpisem elektronicznym weryfikowanym przy pomocy ważnego kwalifikowanego certyfikatu są równoważne pod względem skutków prawnych dokumentom opatrzonym podpisami własnoręcznymi.)

* Weryfikację poprawności danych w niniejszym zaświadczeniu można sprawdzić za pomocą numeru weryfikacyjnego zaświadczenia na stronie Polskiej Izby Inżynierów Budownictwa www.piib.org.pl lub kontaktując się z biurem właściwej Okręgowej Izby Inżynierów Budownictwa.

Świdnik, 23 lipca. 2019 r.

mgr inż. Bogusława Postrach
upr. Nr 1045/Lb/90

OŚWIADCZENIE PROJEKTANTA

Zgodnie z przepisem art. 20 ust. 4 ustawy z dnia 7 lipca 1994 r.-Prawo budowlane (tekst jednolity Dz.U. z 2003r. Nr 207, poz 2016 z późniejszymi zmianami) projektant oświadcza, że projekt budowlany budowy **Sieć kanalizacji sanitarnej w ulicy Złotej w Świdniku** (działki ewidencyjne nr: **477/86, 477/57, 477/32, 477/36, 477/10, 477/50, 477/72**), jest wykonany zgodnie z obowiązującymi przepisami i jest kompletny z punktu widzenia celu, jakemu służy.

KIEROWNIK
Zakładu Wodociągów i Kanalizacji
mgr inż. Bogusława Postrach
Nr upr. 1045/Lb/90