


1:100  
1:500  
SKALA

POZIOM ODNIESIENIA=201.00

Oznaczenia
Rzędne terenu istniejącego
Rzędna dna rurociagu
Średnica, materiał
Odległości
Zagłębienie

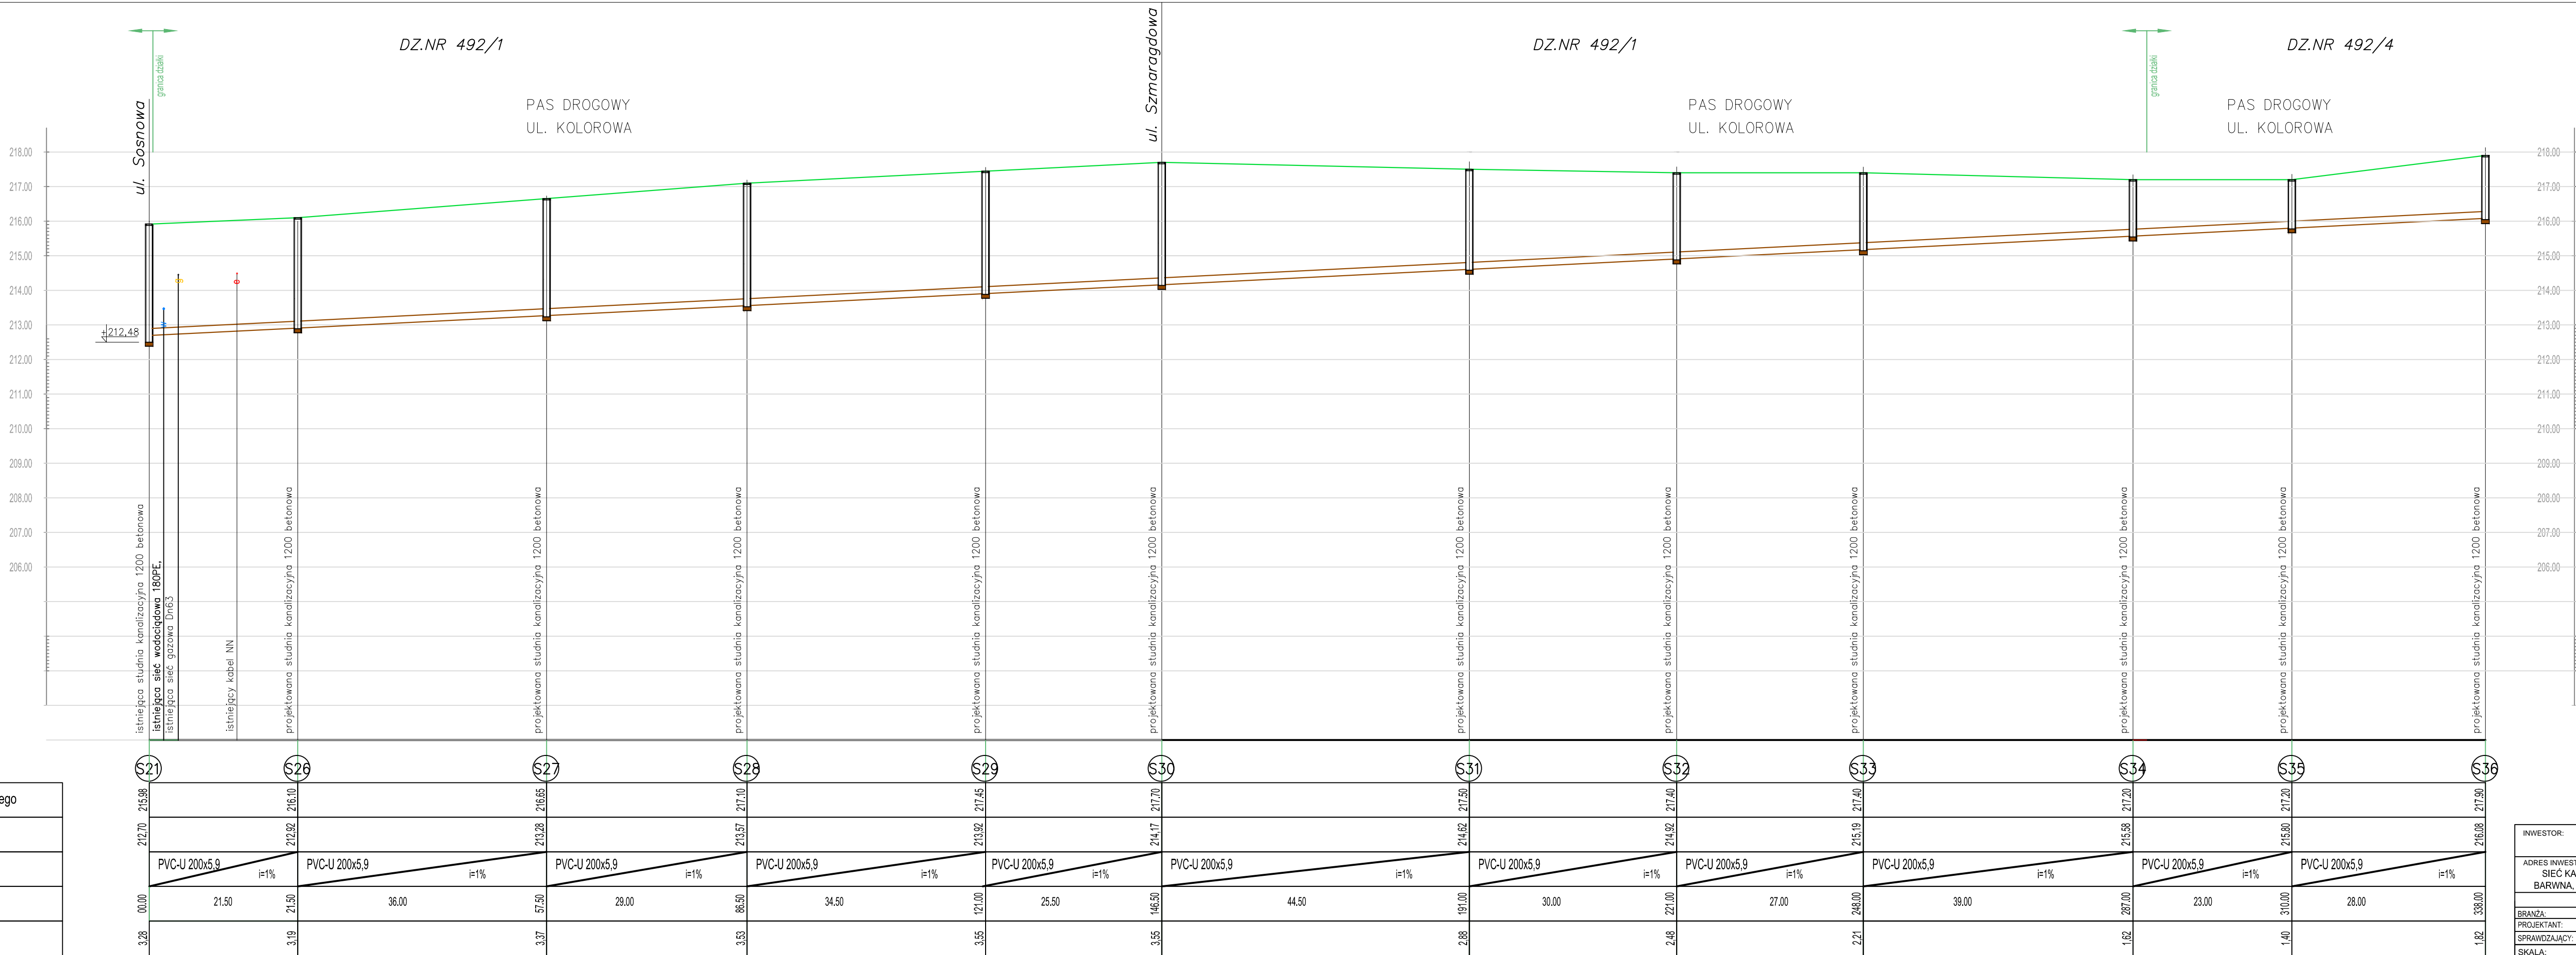

INWESTOR: PK "PEGIMEK" Sp. z o.o. 21-040 Świdnik, ul. Konopnickiej 3			
ADRES INWESTYJI: SIEĆ KANALIZACJI SANITARNEJ, UL. KOLOROWA, SZMARAGDOWA BARWNA, SOSNOWA, KUSOCINSKIEGO, SREBRNA W ŚWIDNIKU			
PROJEKT BUDOWLANY			
BRANŻA:	SANITARNA	UPR. BUD.	PODPIS
PROJEKTANT:	mgr inż. IWONA ŻAK	390/Lb/2001	
SPRAWDZAJĄCY:	mgr inż. BOGUSŁAWA POSTRACH	1045/Lb/90	
SKALA:	PROFIL SIECI KANALIZACJI SANITARNEJ CZ. III		SANIT.
1:100/500			NR RYS.: S4
DATA:			01.2019