


1:100  
SKALA  
1:500

POZIOM ODNIESIENIA=201.00

Oznaczenia
Rzędna terenu istniejącego
Rzędna dna rurociagu
Średnica, materiał
Odległości
Zagłębienie

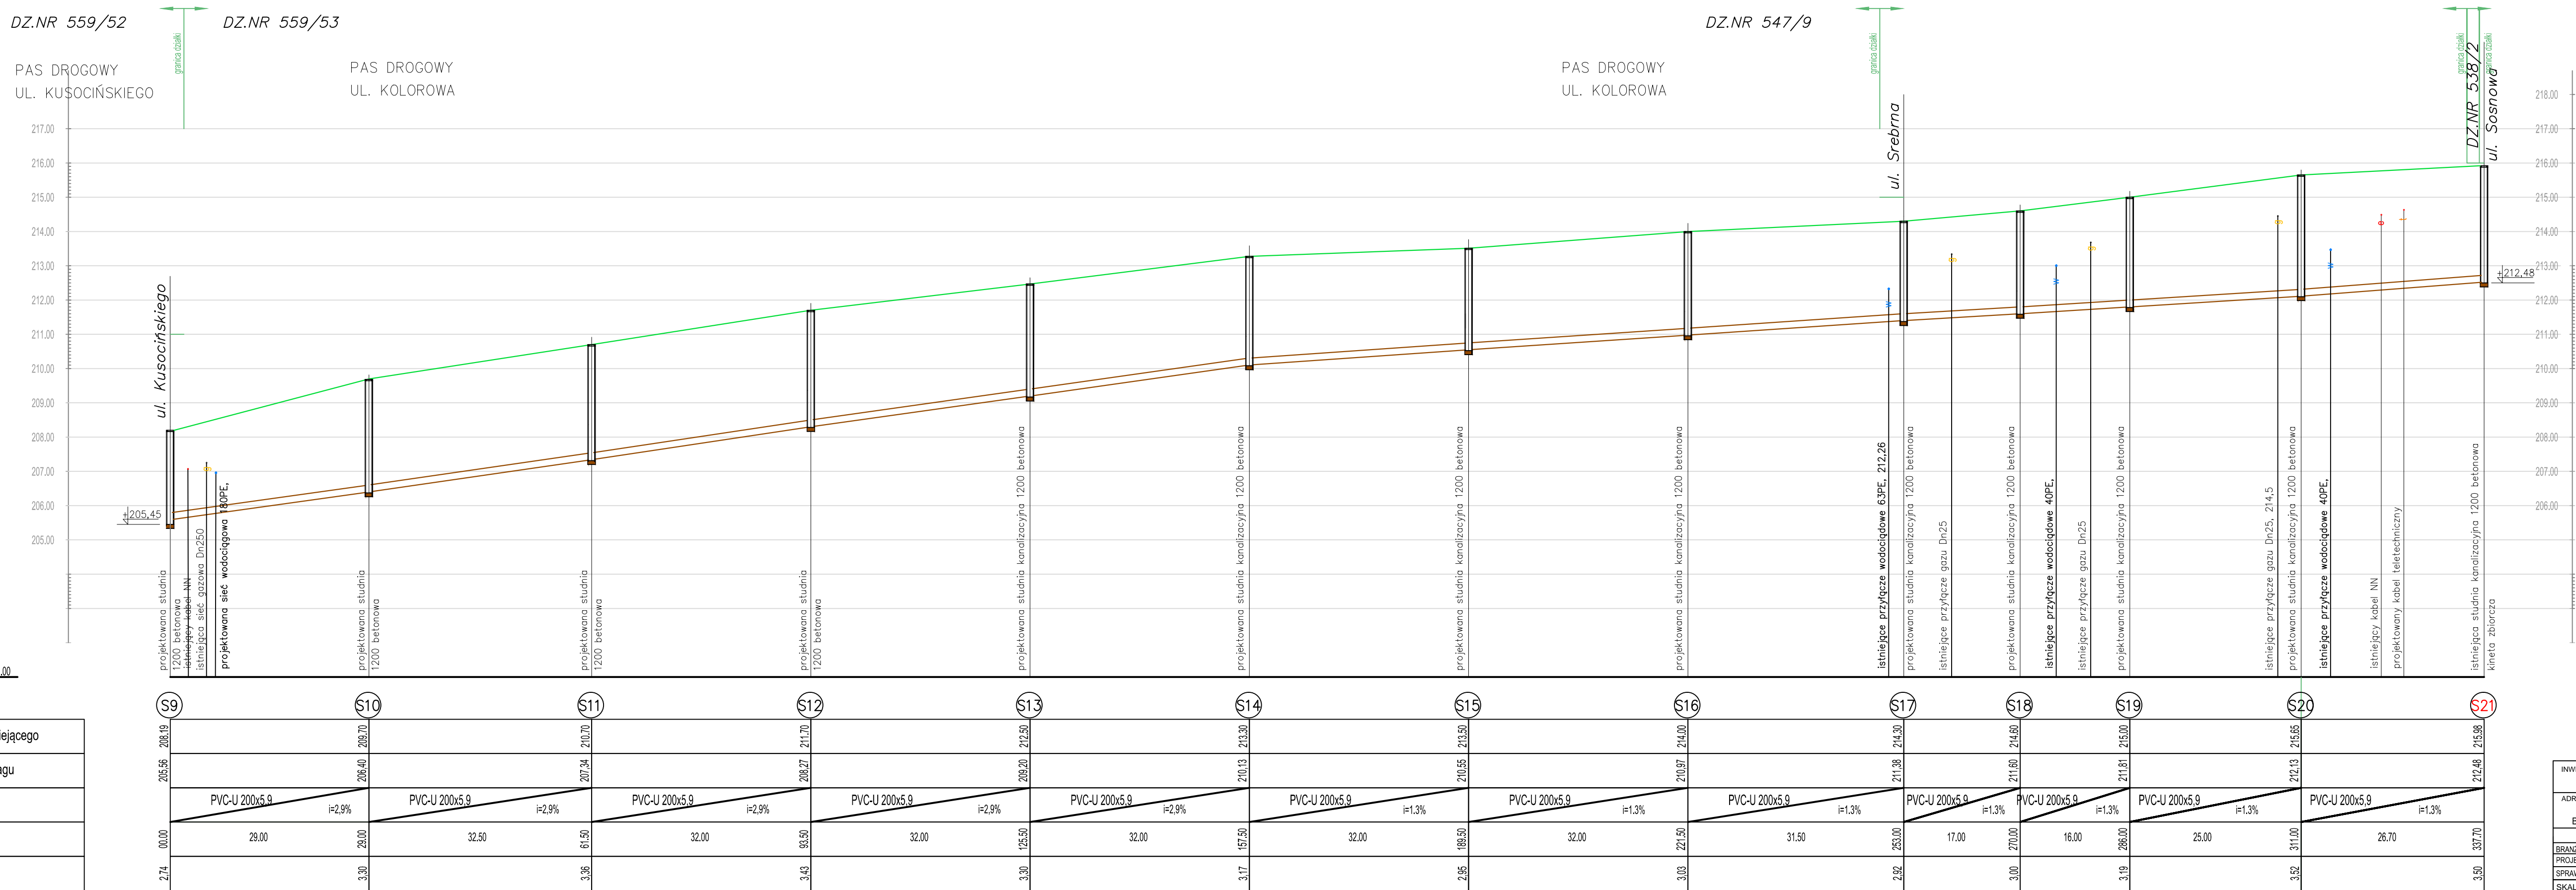

INWESTOR: PK "PEGIMEK" Sp. z o.o. 21-040 ŚWIDNIK, UL. KONOPNICKIEJ 3			
ADRES INWESTYJI: SIEĆ KANALIZACJI SANITARNEJ, UL. KOLOROWA, SZMARAGDOWA BARWNA, SOSNOWA, KUŚOCIŃSKIEGO, SREBRNA W ŚWIDNIKU			
PROJEKT BUDOWLANY			
BRANŻA:	SANITARNA	UPR. BUD.	PODPIS
PROJEKTANT:	mgr inż. IWONA ŻAK	390/LB/2001	
SPRAWDZAJĄCY:	mgr inż. BOGUSŁAWA POSTRACH	1045/LB/90	
SKALA:	PROFIL SIECI KANALIZACJI SANITARNEJ CZ. II		NR RYS.: SANIT.
DATA:			S3