


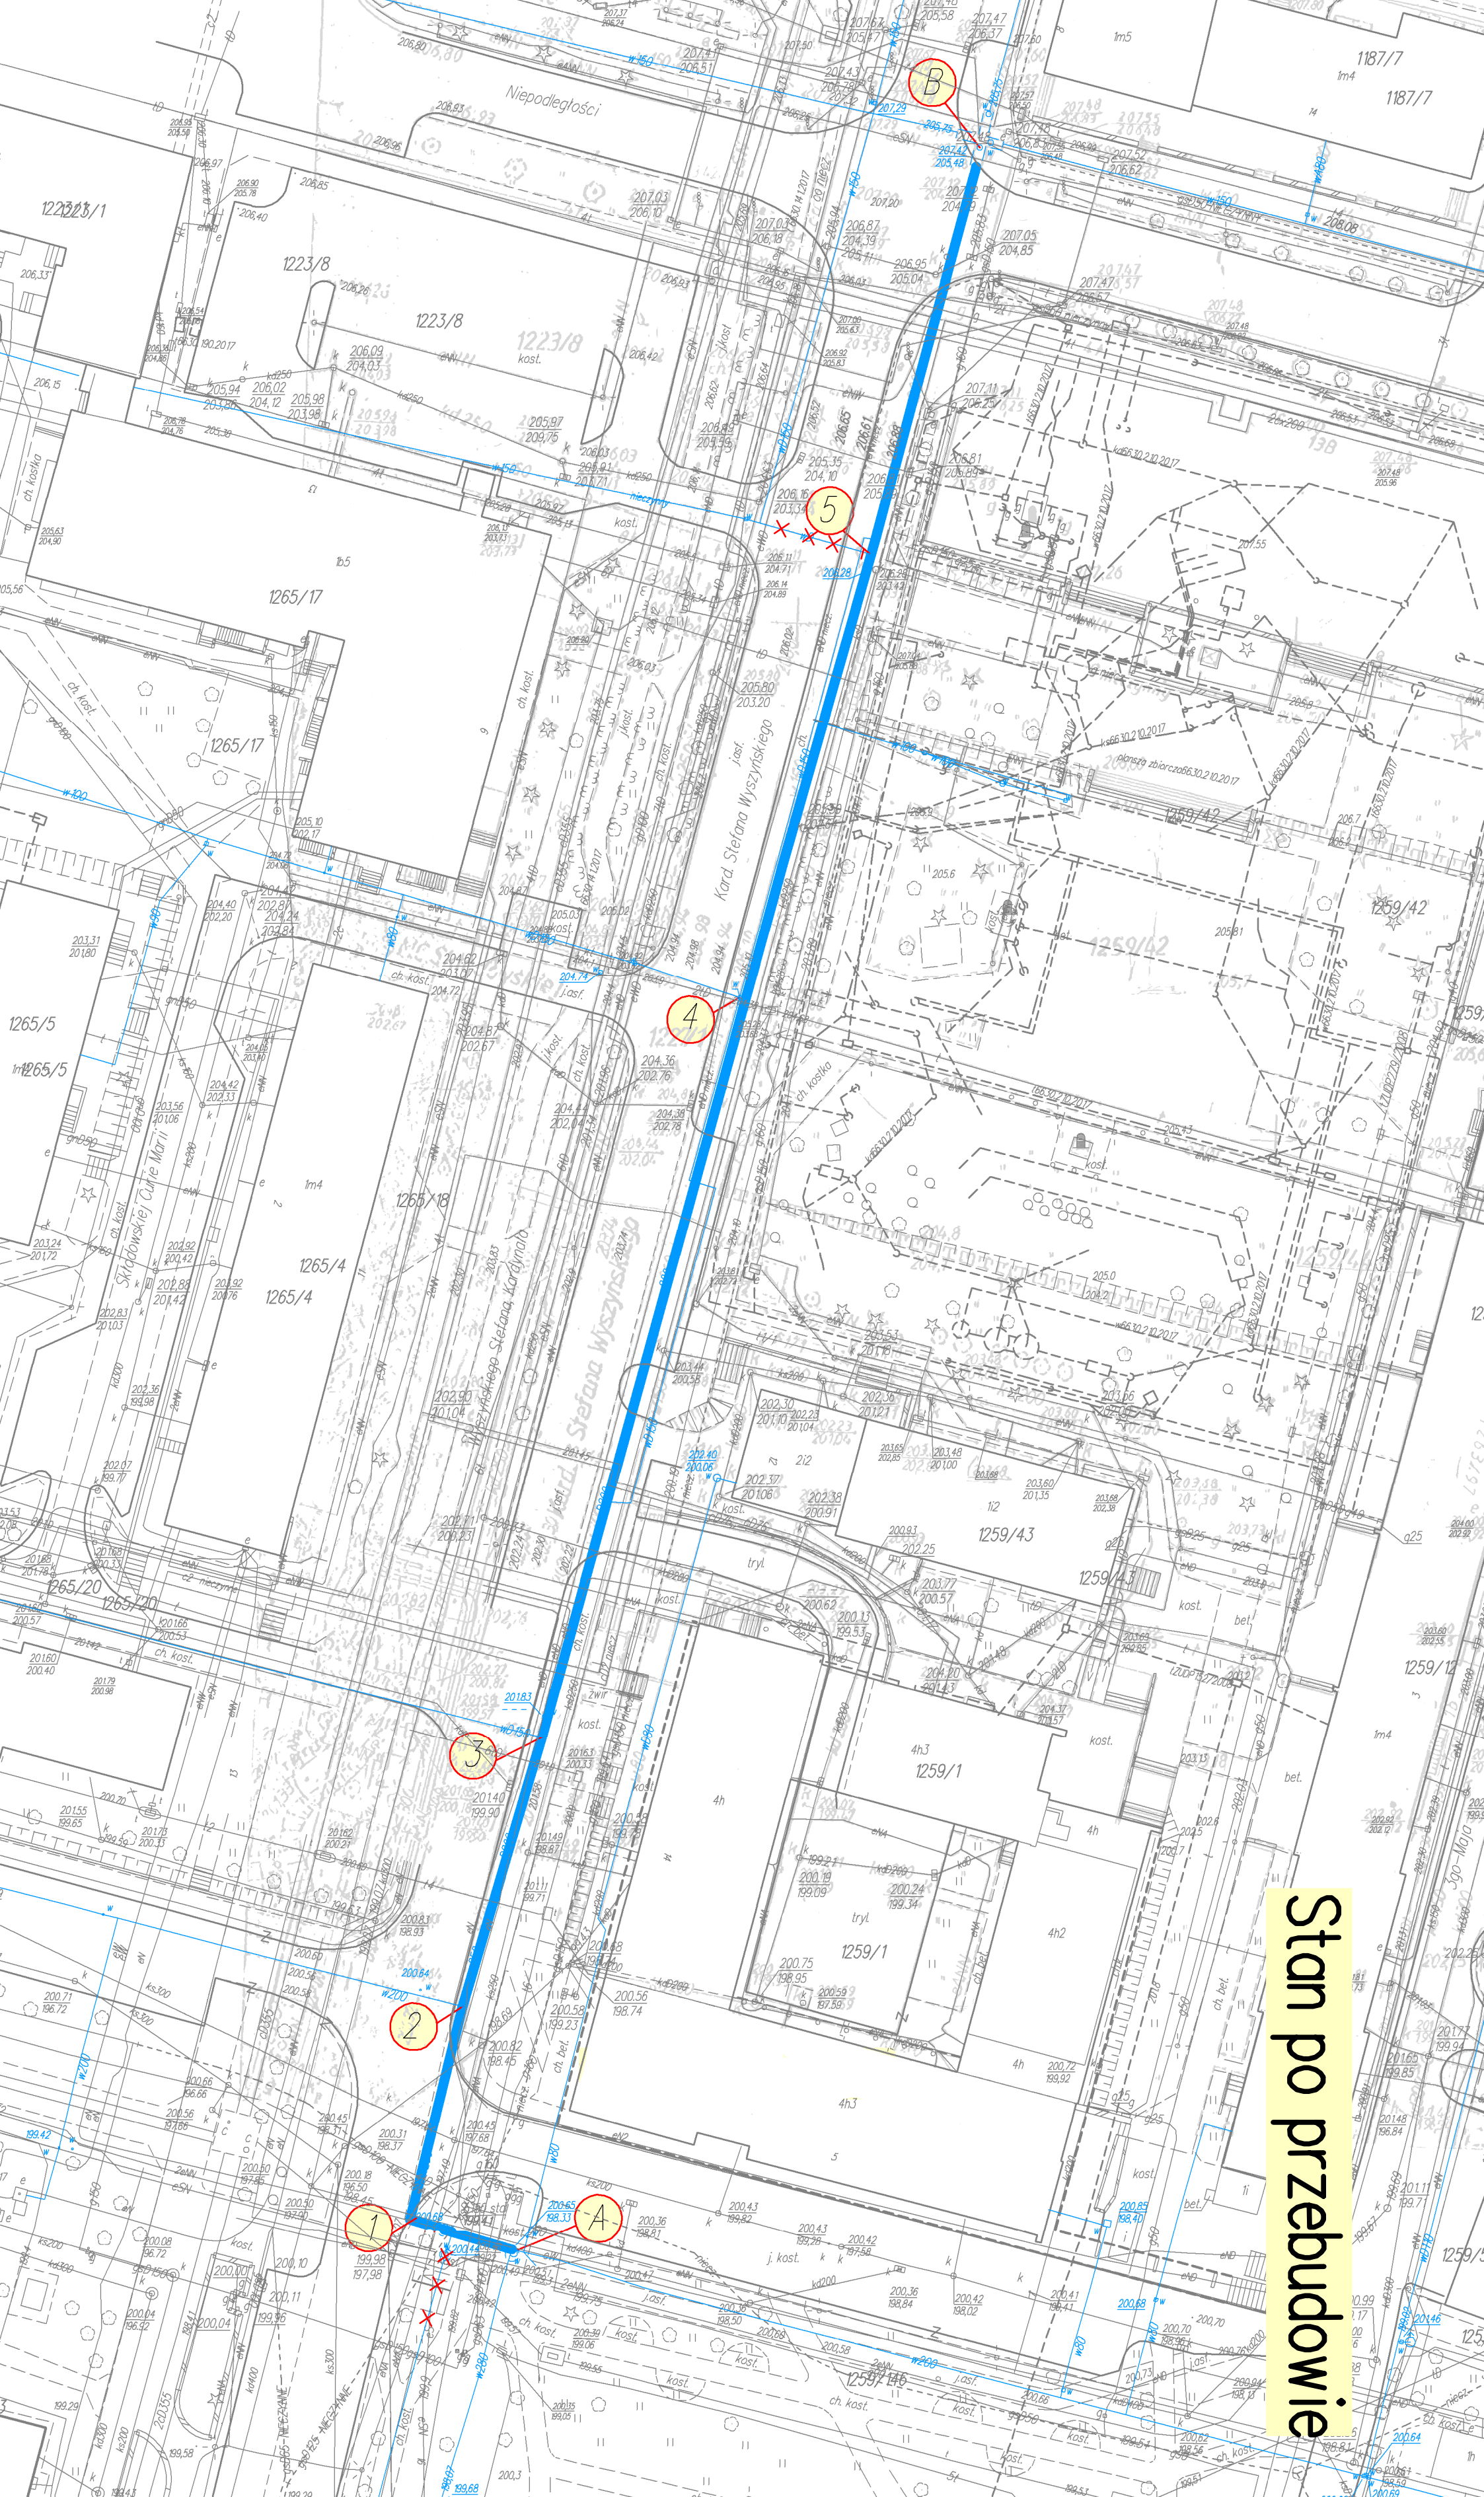

Stan po przebudowie