


POZIOM ODNIESIENIA=204.00

Oznaczenia

Rzędna terenu projekt.
Rzędne terenu istniejącego
Rzędna dna rurociagu
Średnica, materiał
Odległości
Zagłębienie

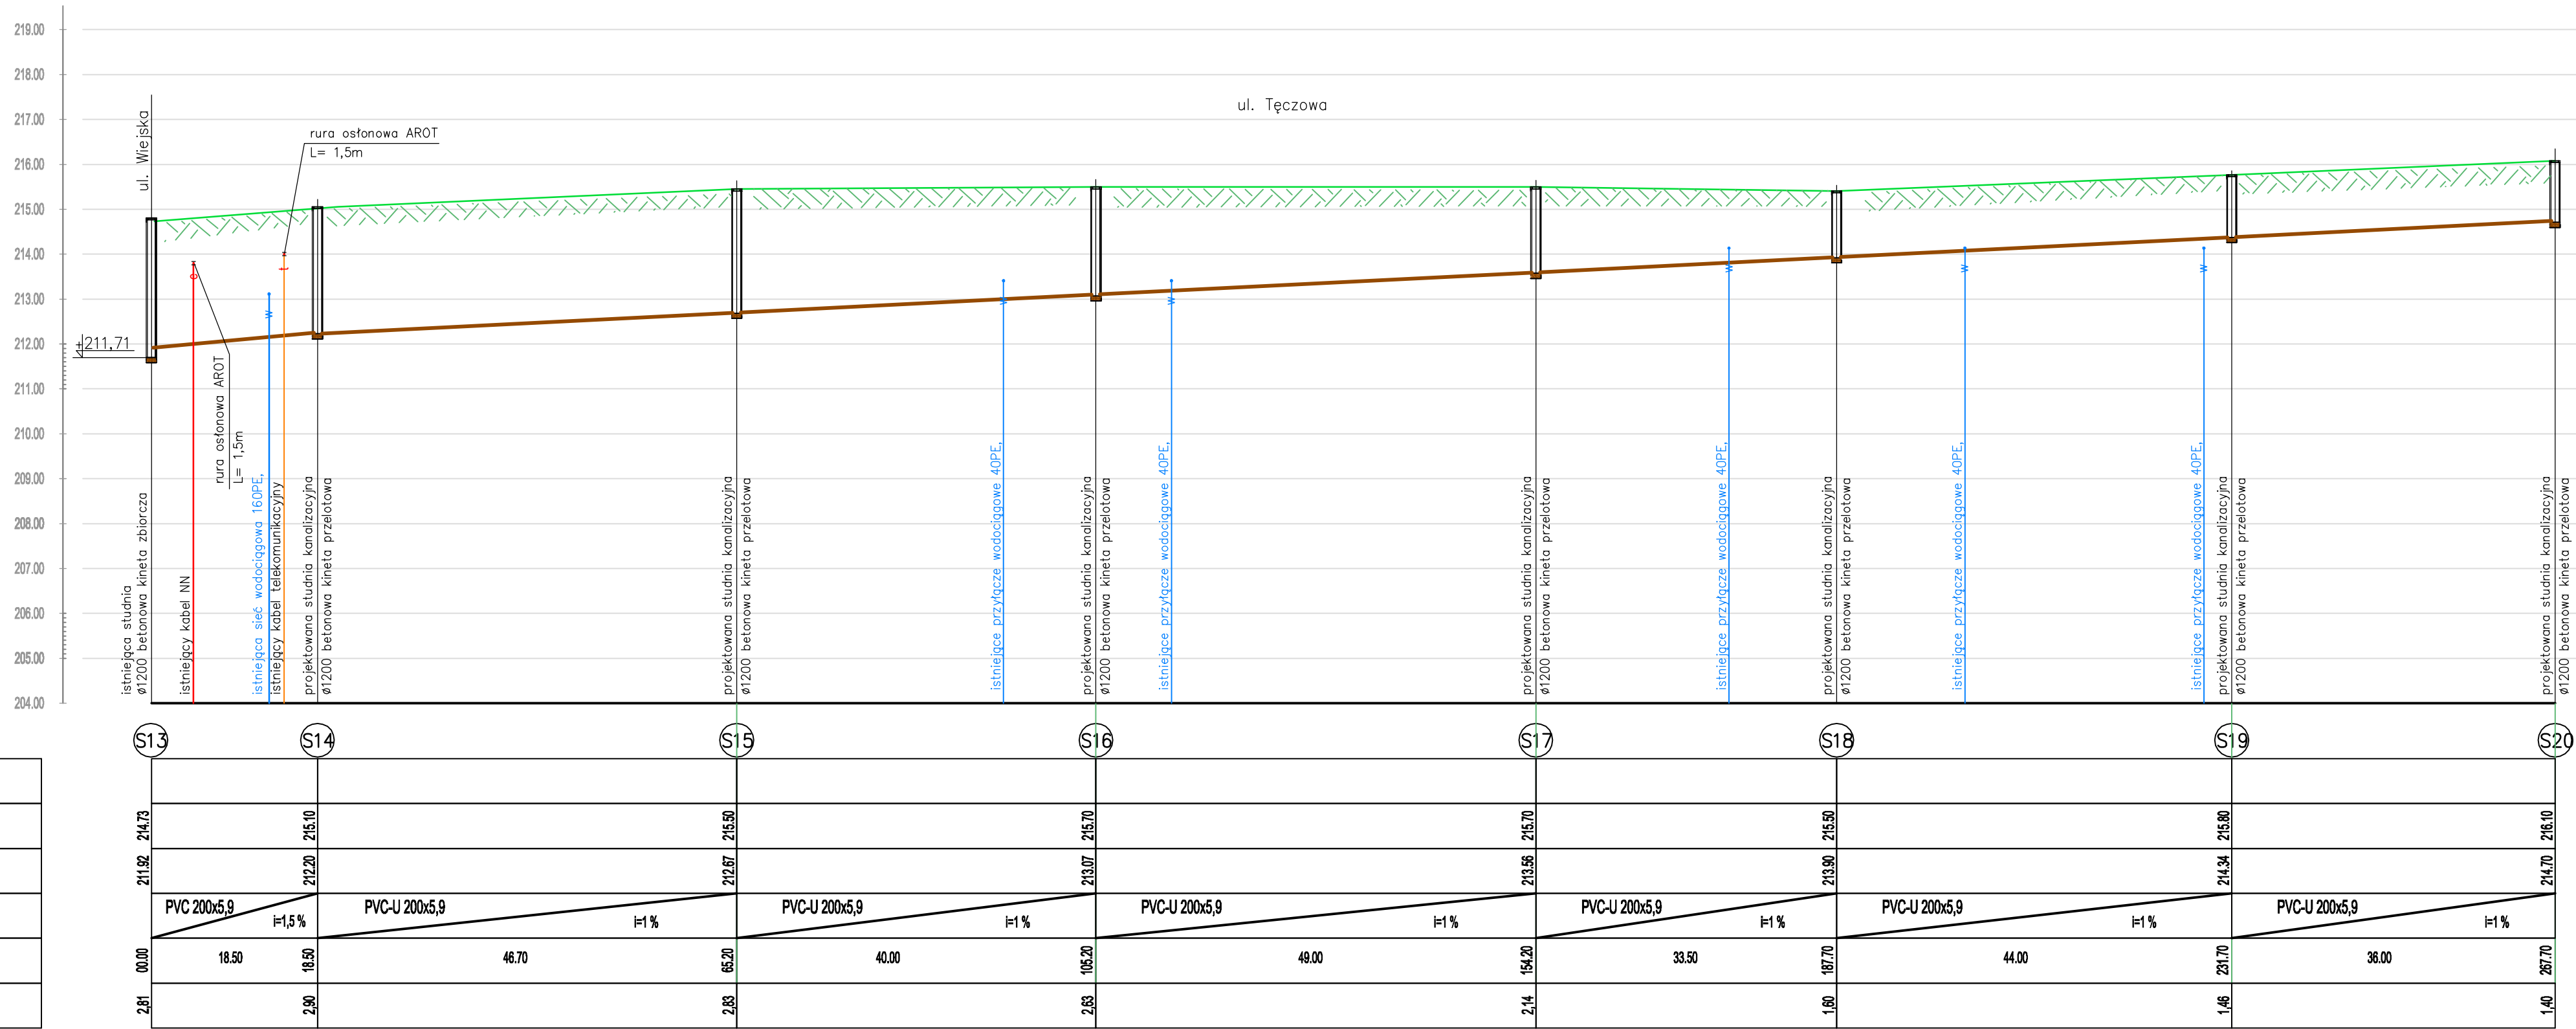

LEGENDA:

istniejący teren

INWESTOR: PK "PEGIMEK" Sp. z o.o. 21-040 ŚWIDNIK, UL. KONOPNICKIEJ 3			
ADRES INWESTYJI: SIEĆ KANALIZACJI SANITARNEJ W UL. TĘCZOWEJ I WIEJSKIEJ W ŚWIDNIKU			
PROJEKT BUDOWLANY			
BRANŻA:	SANITARNA	UPR. BUD.	PODPIS:
PROJEKTANT:	mgr inż. IWONA ŻAK	390/Lb/2001	
SPRAWDZAJĄCY:	mgr inż. BOGUSŁAWA POSTRACH	1045/Lb/90	
SKALA: 1:100/500	PROFIL SIECI KANALIZACJI SANITARNEJ	SANIT.	
DATA: 12.2017		NR RYS: 02	